



TRASSIERUNG STEINSCHLAGSCHUTZMAßNAHMEN
TRACCIAMENTO OPERE PARAMASSI

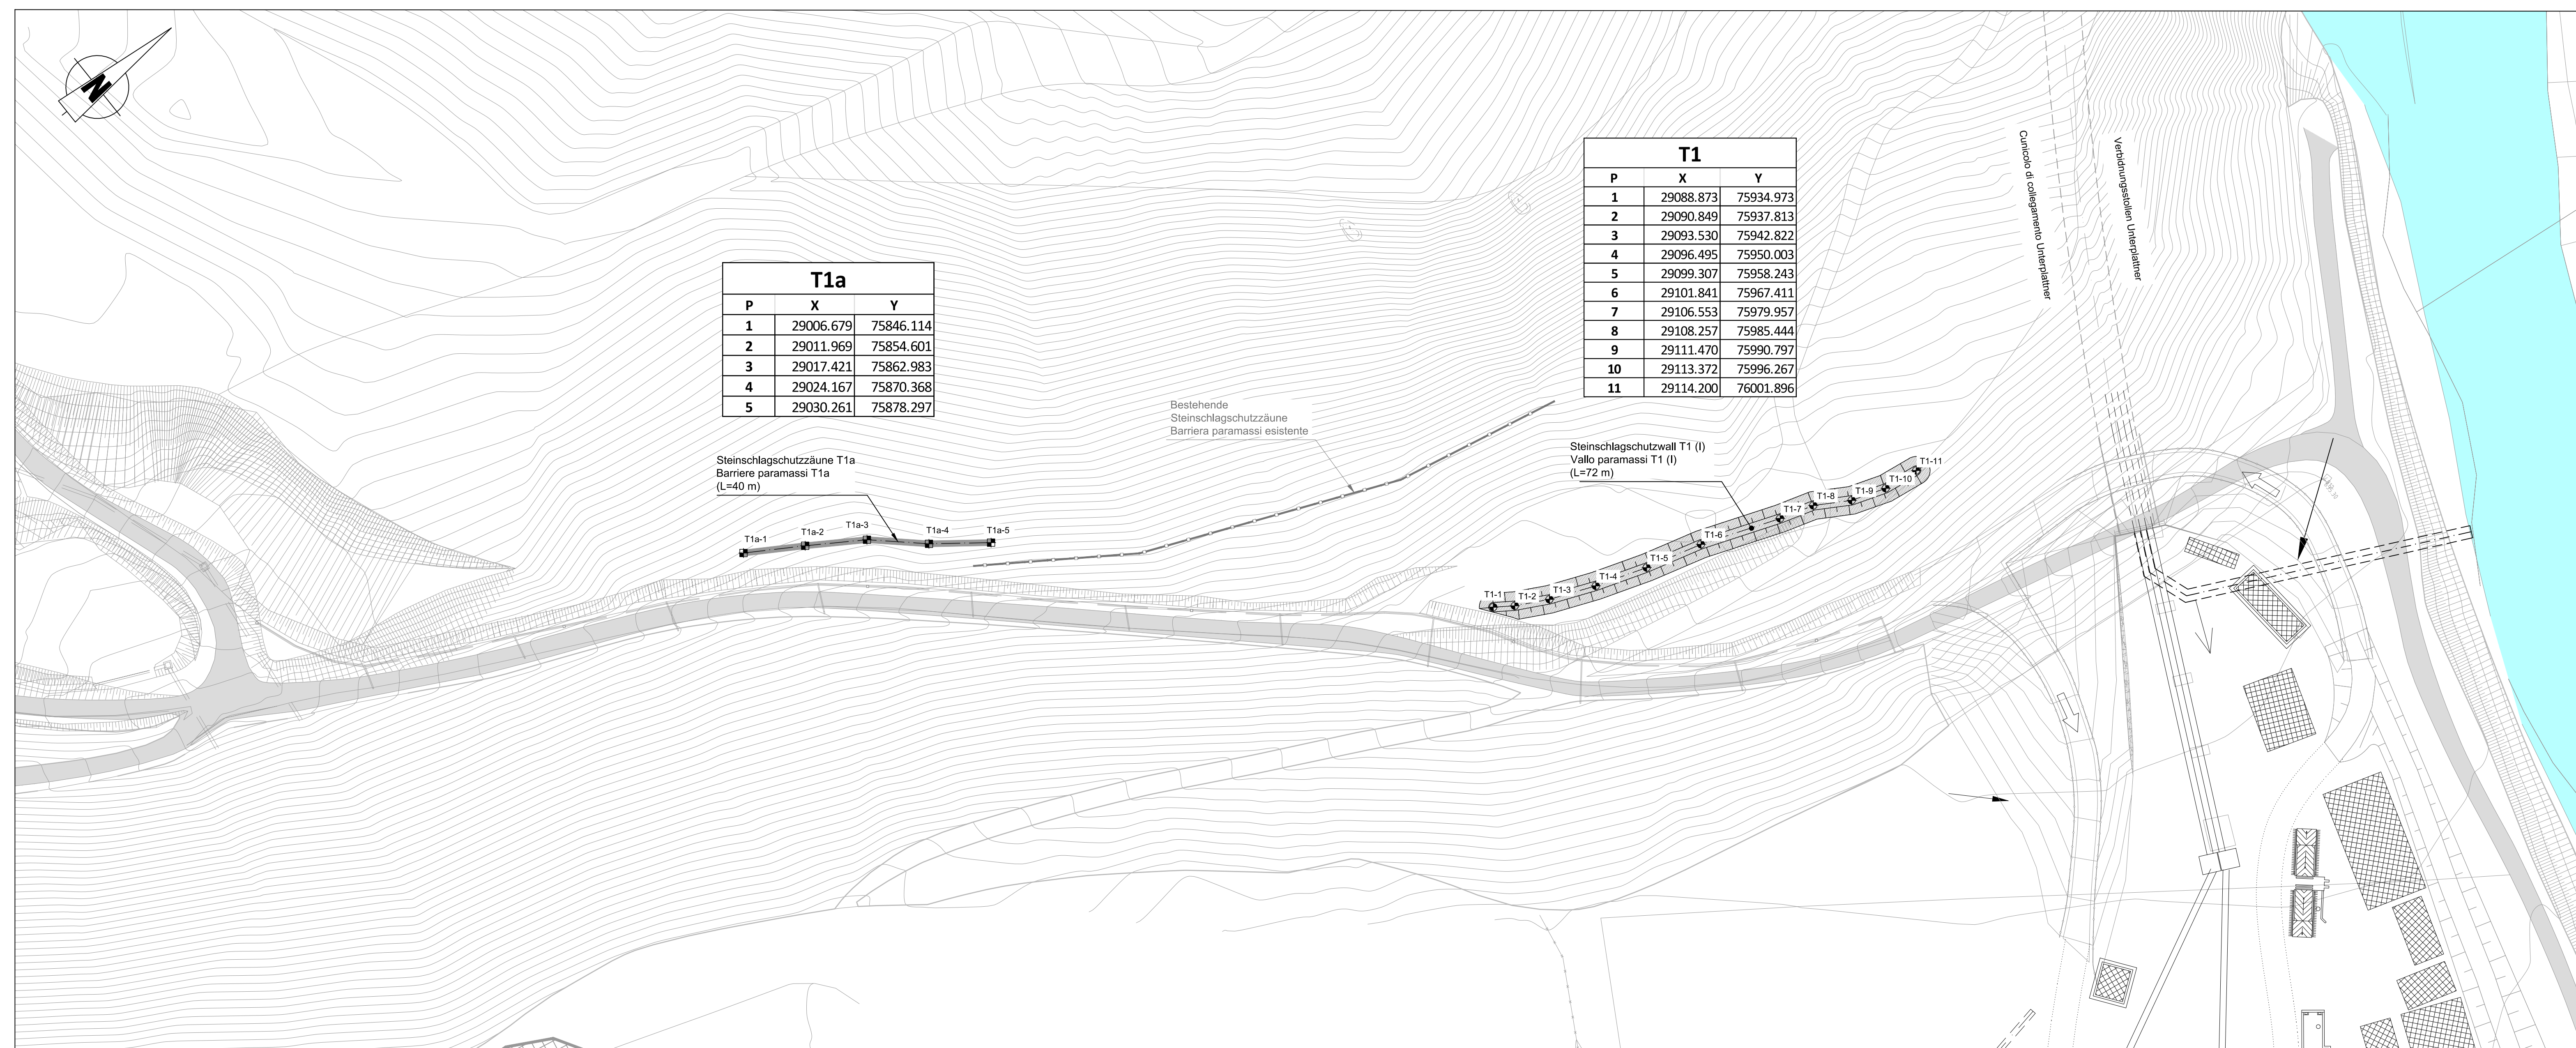

Referenzdokumente		
Documenti di riferimento		
02_H61_DB_300_KLP_D0700_5107	Übersichtplan Materialdeponie Hinterrigger: Endgestaltung	Planimetria generale deposito Hinterrigger - Situazione finale
02_H61_BE_450_KRP_D0700_54806	Materialdeponie Hinterrigger: typisches Detail - Schutznetze	Deposito Hinterrigger: Tipologico reti in aderenza
02_H61_BE_450_KRP_D0700_54807	Materialdeponie Hinterrigger: typisches Detail - Steinschlagschutzwall	Deposito Hinterrigger: Tipologico vallo paramassi
02_H61_DB_300_KTB_D0700_51018	Materialdeponie Gerzauen II: Murgangereignisse - Bemessung Schutzmaßnahmen gegen Debris-Flow	Deposito di Gerzauen II: Fenomeni di trasporto di massa incanalati - dimensionamento opere di difesa da eventi di debris-flow

Bearbeitungsstand				
Stato di elaborazione				
Revision	Revisions	Änderungen Modifiche	Verantwortlicher Änderung Responsabile modifica	Datum Data
00	Vorbereitung / Consegna preliminare		Merli	22.05.2014
10	Endgültige / Consegna Definitiva		Merli	31.07.2014
11	Frischbearbeitung und Umsetzung der Verbesserungen aus dem Prüfverfahren / Completamento progetto e movimento istruttoria		Merli	09.10.2014
20	Überarbeitung infolge Dienstleistung Nr. 1 vom 17.10.2014 / Revisione a seguito COD n. 691 17.10.14		Merli	04.12.2014
21	Abgabe für Ausschreibung / Emissione per Appalto		Merli	30.01.2015

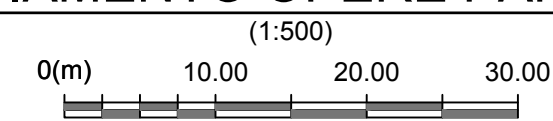


Mit Beteiligung der Europäischen Union aus dem Haushalt der Transportschweizerischen Verkehrsbetriebe SBB
Opera finanziata con la partecipazione dell'Unione Europea attraverso il bilancio dell'ATI di trasporto ferroviario

Ausbau Eisenbahnhöhe München-Verona
BRENNER BASISTUNNEL
Ausführungsplanung

Potenziamento asse ferroviario Monaco - Verona
GALLERIA DI BASE DEL BRENNERO
Progettazione esecutiva

D0700: Baufeld Mules 2-3	D0700: Lotto Mules 2-3
Projektkennzettel: WBS	Materialdeponien: Depositi
Dokumententyp: Typo documento	Lageplan: Planimetria
Titel: Materialdeponie Hinterrigger	Titolo: Deposito Hinterrigger
Lage steinschlagshutzbauten	Lage steinschlagshutzbauten
Tracciamento opere paramassi	

 Responsabile Progettazione di Progetto di Responsabile Progettazione di Progetto di		Generatore / Responsabile integrazione pretensioni specialista Ing. Enrico Maria Pizzarotti Ing. Marco M. Zuffo	
Mandatario 	Mandatario 	Mandatario 	Mandatario 
Factitioner / il progettista specialista	Factitioner / il progettista specialista	Factitioner / il progettista specialista Ing. Davide Merli Ing. Marco M. Zuffo	Factitioner / il progettista specialista

Datum / Data 30.01.2015		Name / Nome Bianco		Gesellschaft / Società Pini Swiss Pini Swiss	
Bearbeitet / Elaborato 30.01.2015		Name / Nome Merli / Battaglia			



Name / Nome
 R. Zurlo
 K. Bergmeister

Projekt Milestone Datum progr.	von / da 04.01.15	Bis / fino 04.01.15	Stu- / fase 04	Stu- / fase 04	Stu- / fase 04	Maßstab / scala 1:1'000
Blatt Num.	02	Linie H61	Entwurf KRP	Nummer 450	Dokumententyp D0700	Vertrag 54801
						Revision 21