SEZIONE/SCHNITT : 10
Qprog : 672.19
PKM : 69.47
Dist.prec./Vorh. : 3.38
Dist.succ./Nach. : 3.38

WBS: 450 - 410 - BS		
Demolizione asfalti / Asphaltabtrag	m	0.00
Scotico e scavo di sbancamento fino a 3.5 m / Humusabtrag und allgemeiner Aushub bis 3.5 m	m2	2.88
Scavo di sbancamento oltre 3.5 m fino a 4.50 m / Allgemeiner Aushub über 3.5 m bis 4.50 m	m2	0.00
Scavo di sbancamento oltre 4.5 m fino a 6.00 m / Allgemeiner Aushub über 4.5 m bis 6.00 m	m2	0.00
Gradonatura / Abtreppung	m	0.00
Costipamento del piano di posa / Verdichtung des Planums	m	5.57
Rilevato e/o rinterro / Aufschüttung und/oder Wiederauffüllung	m2	0.00
Terreno vegetale / Mutterboden	m2	0.33
Seminagione / Aussaat	m	1.85
Strato di fondazione / Frostkoffer	m2	1.32
Strato di chiusura superficiale / Oberflächenverschluss	m	3.82
Strati bituminosi / Bituminöse Schichte	m	3.86

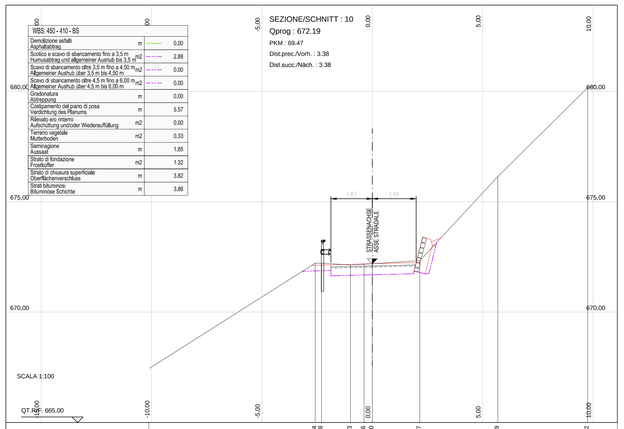

| | | |