SEZIONE/SCHNITT : 19
Qprog : 656.77
PKM : 171.65
Dist.prec./Vorh. : 21.65
Dist.succ./Nach. : 3.35

WBS: 450 - 410 - BS		
Demolizione asfalti Asphaltbitrag	m	0.00
Scotico e scavo di sbancamento fino a 3.5 m Humusablitrag und allgemeiner Aushub bis 3,5 m	m2	2.00
Scavo di sbancamento oltre 3.5 m fino a 4.50 m Allgemeiner Aushub über 3,5 m bis 4,50 m	m2	0.00
Scavo di sbancamento oltre 4.5 m fino a 6.00 m Allgemeiner Aushub über 4,5 m bis 6,00 m	m2	0.00
Gradonatura Abtreppung	m	0.00
Costipamento del piano di posa Verdichtung des Planums	m	4.61
Rilevato e/o rinterro Aufschüttung und/oder Wiederauffüllung	m2	0.00
Terreno vegetale Mutterboden	m2	0.49
Seminagione Aussaat	m	3.06
Strato di fondazione Frostschutz	m2	1.31
Strato di chiusura superficiale Oberflächenverschluss	m	3.76
Strati bituminosi Bituminöse Schichte	m	3.80

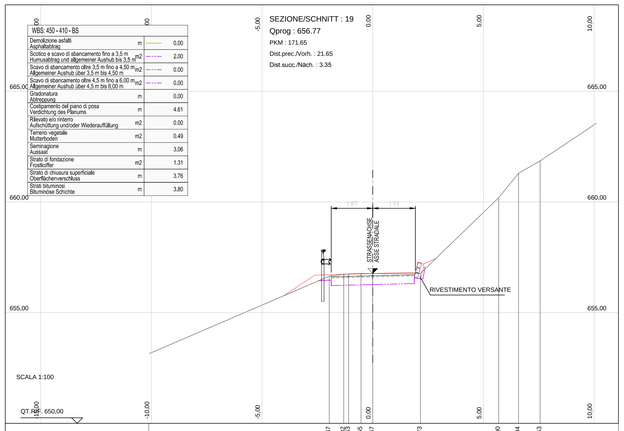

| | | |