



**ÜBERSICHTSPLAN MATERIALDEPONIE
PLANIMETRIA GENERALE**

(1:1000)


0(m) 20.00 40.00 60.00

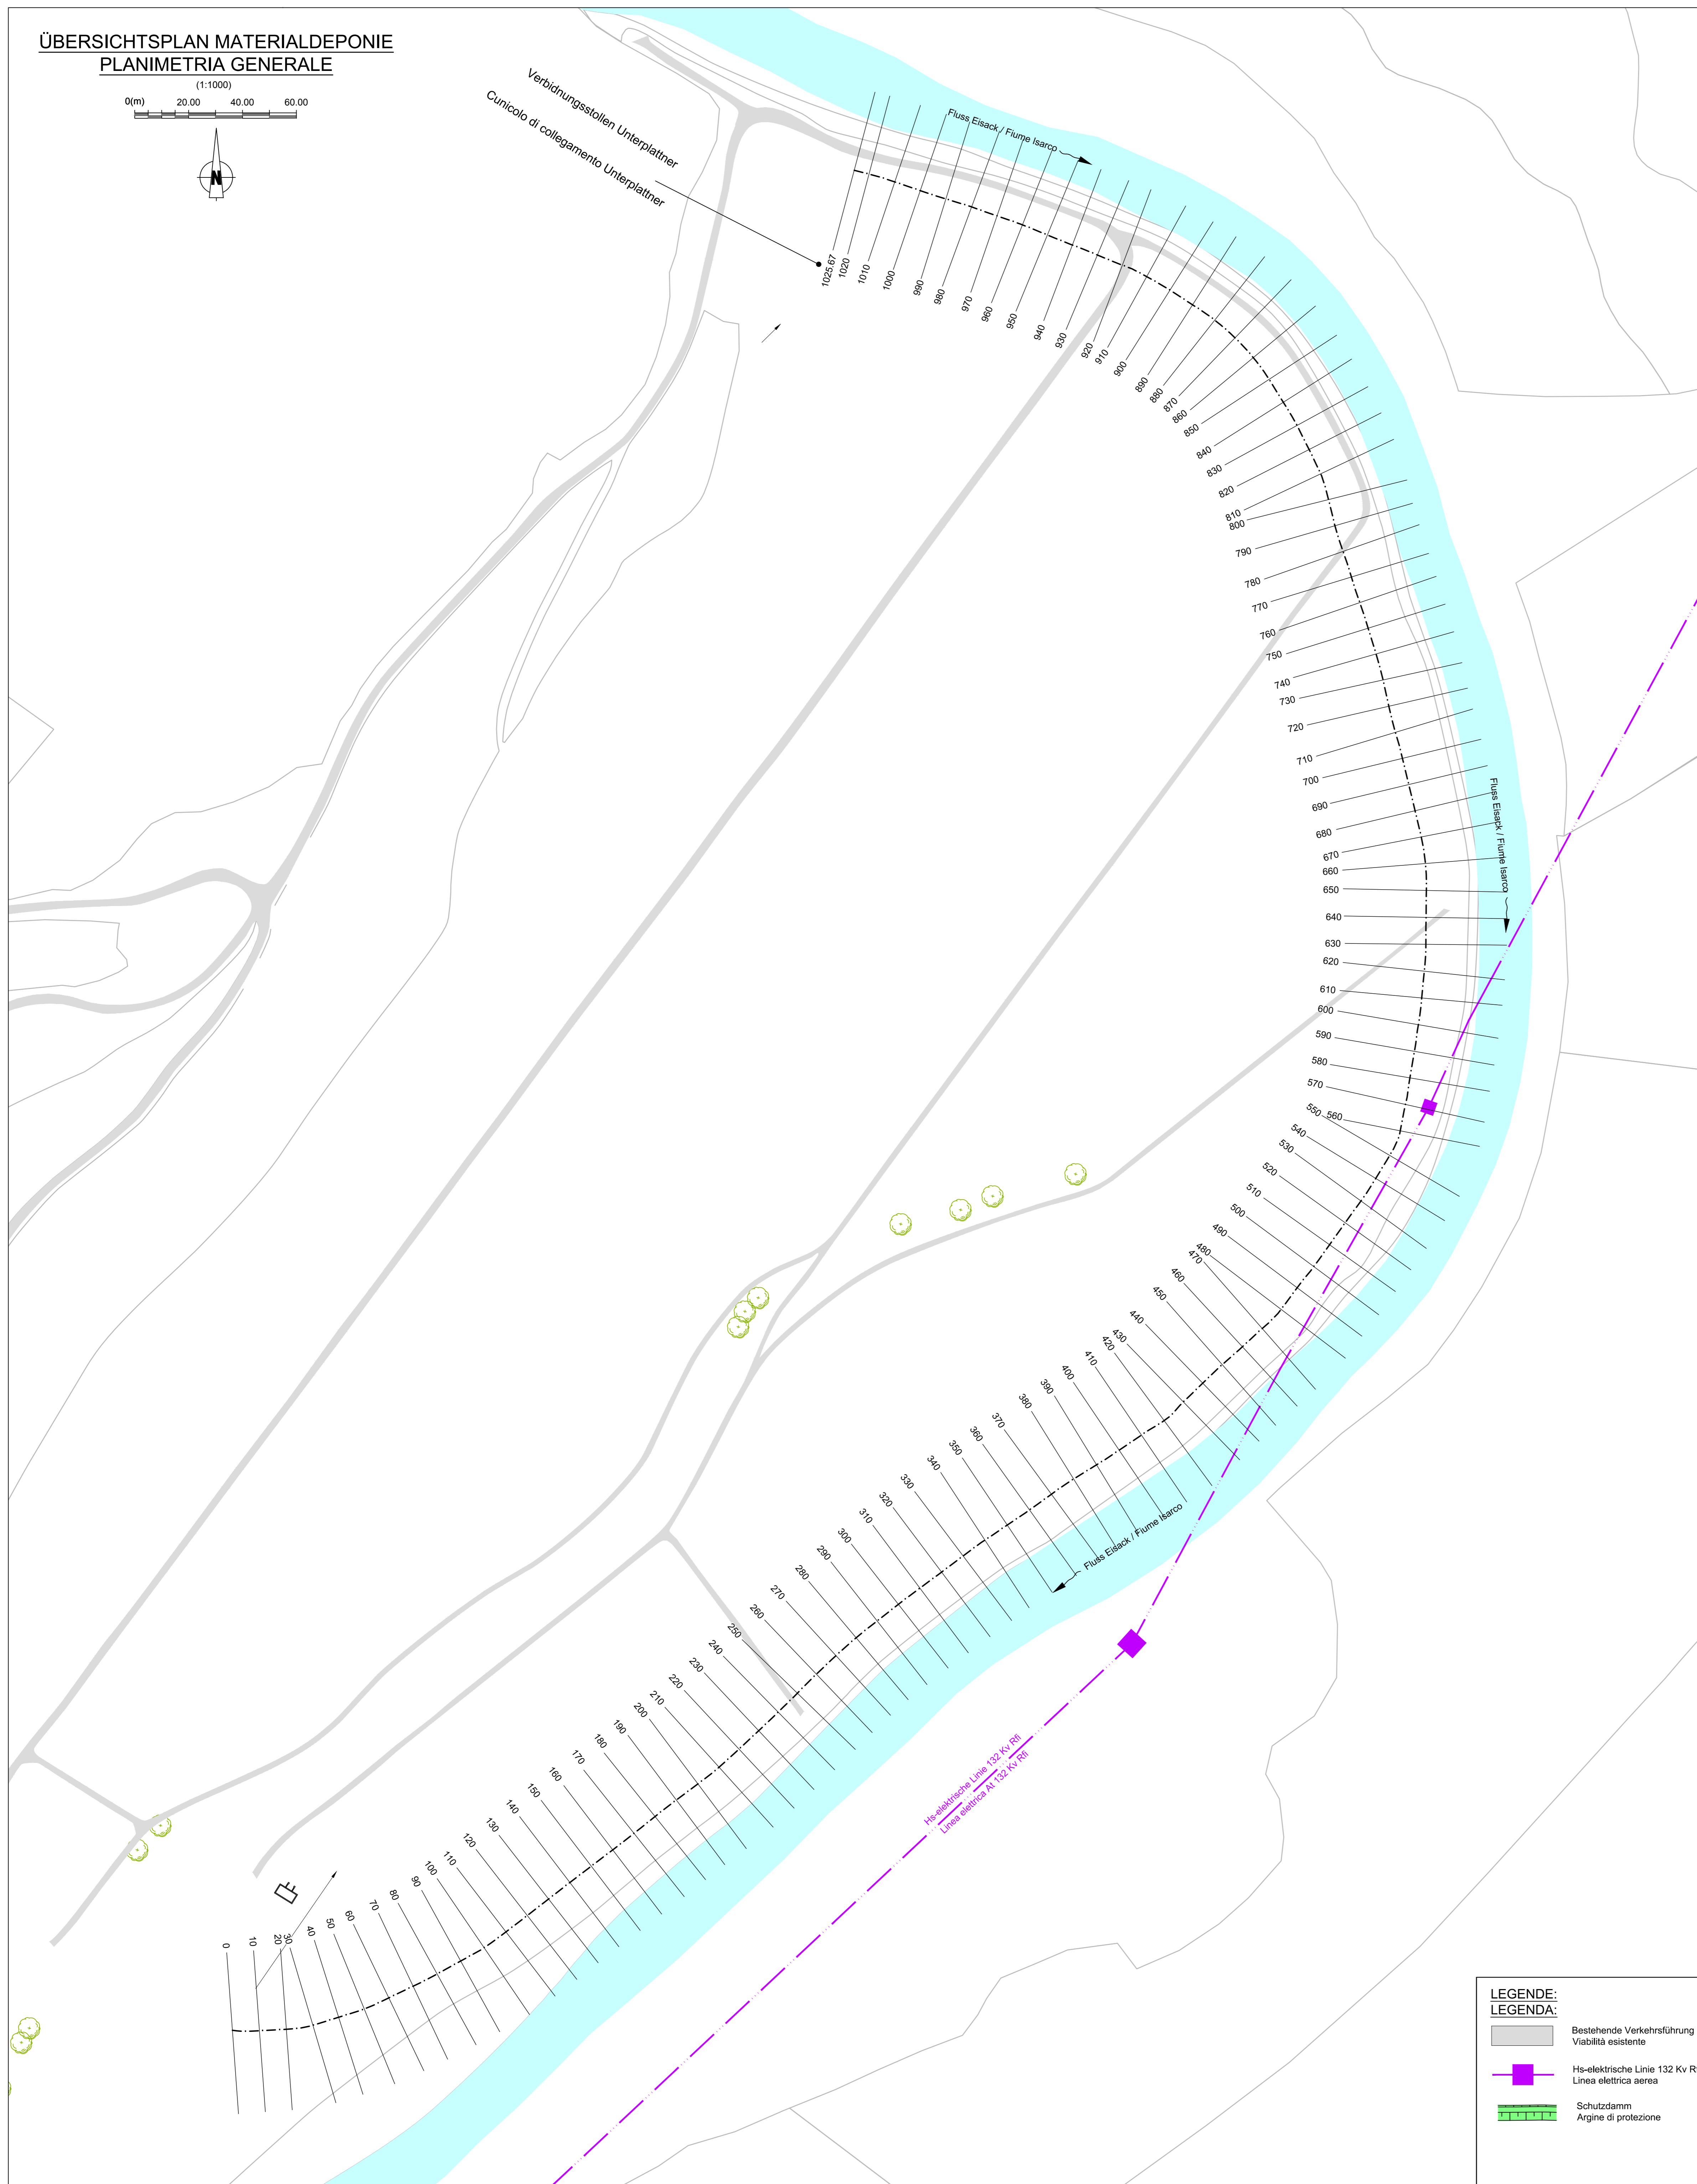

**REGELQUERSCHNITT DAMM (h ≤ 3 m)
SEZIONE TIPOLOGICA ARGINE (h ≤ 3 m)**

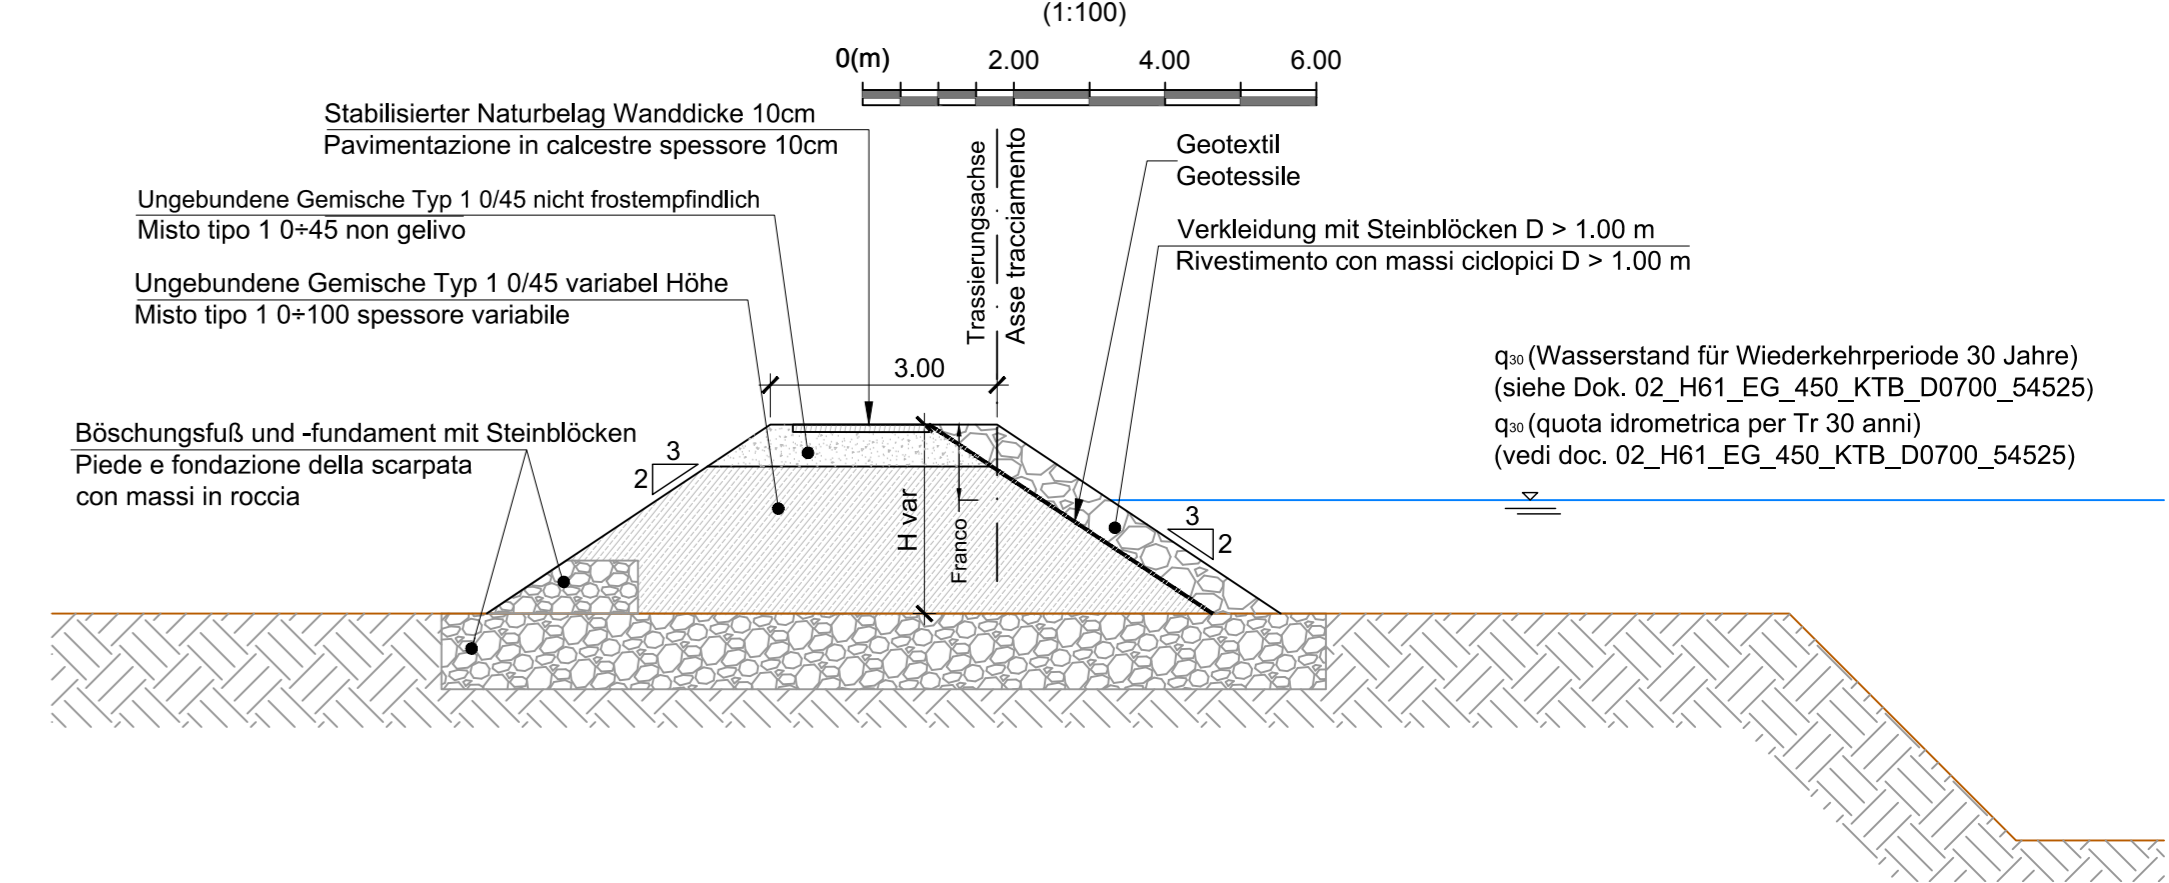

**REGELQUERSCHNITT DAMM (3 < h ≤ 5 m)
SEZIONE TIPOLOGICA ARGINE (3 < h ≤ 5 m)**

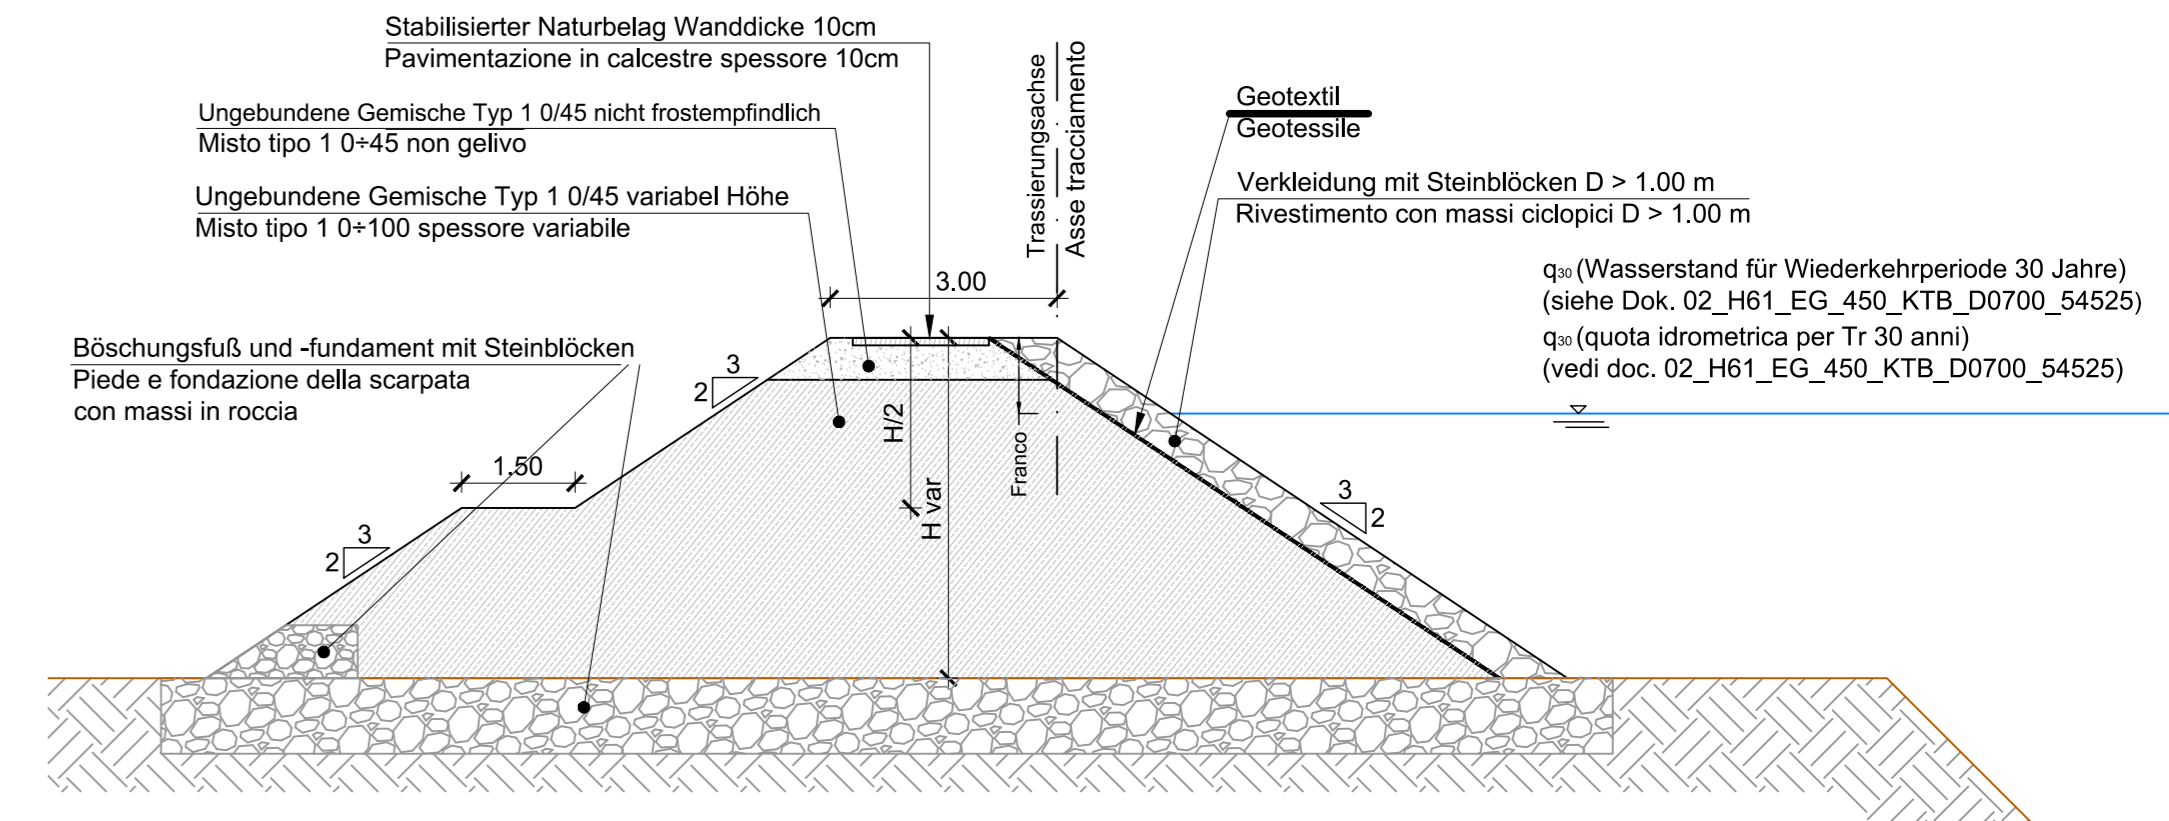

**Referenzdokumente
Documenti di riferimento**

02_H61_DB_300_KTB_D0700_51015	Technischer Bericht Materialdeponien	Relazione sui depositi di materiale
02_H61_DB_300_KLP_D0700_51107	Übersichtsplan Materialdeponie Hinterrieger: Endgestaltung	Planimetria generale deposito Hinterrieger Situazione finale
02_H61_EW_450_KLS_D0700_54252	Materialdeponie Hinterrieger: Längsprofil Damm	Deposito Hinterrieger: Profilo longitudinale argine

**Bearbeitungsstand
Stato di elaborazione**

Revision Revisione	Änderungen Modifiche	Verantwortlicher Änderung Responsabile modifica	Datum Data
11	Projektvervollständigung und Umsetzung der Verbesserungen aus dem Prüfverfahren / Completamento progetto e realizzazione operativa	Merini	09.10.2014
20	Überarbeitung mitige Dienstleistung Nr. 1 vom 17.10.2014 / Revisione a seguito SIO/11 del 17.10.14	Merini	04.12.2014
21	Abgabe für Ausschreibung / Emissione per Appalto	Merini	30.01.2015



**Ausbau Eisenbahnstrecke München-Verona
BRENNER BASISTUNNEL
Ausführungsplanung**

*Potenziamento asse ferroviario Monaco - Verona
GALLERIA DI BASE DEL BRENNERO
Progettazione esecutiva*

D0700: Baufeld Muls 2-3	D0700: Lotto Muls 2-3		
Projekteinheit	WBS		
Baustelleneinrichtung - Baustelle Hinterrieger	Cantierizzazione - Cantiere Hinterrieger		
Dokumententart	Typo documento		
Lageplan	Planimetria		
Titel	Titolo		
Materialdeponie Hinterrieger: Lageplan Damm	Deposito Hinterrieger: Planimetria argine		
RTI 4P Raggruppamento Temporaneo di Imprese di Ingegneria, Architettura, Progettazione, P.E. n. 02/00007	Coordinatore / Responsabile integratore prestazioni specialistiche Ing. Enrico Maria Pizzarotti CFP pag. 5000 n° 2/2004		
Mandatario PRO TER	Mandante POÏRY	Mandante pini swiss engineers	Mandante PASQUALI-RAUSA INGEGNERIA S.p.A.
Fachpartner / il progettista specialista	Fachpartner / il progettista specialista	Fachpartner / il progettista specialista	Fachpartner / il progettista specialista
	Ing. Davide Merini CFP pag. 5000 n° 2/2004		
		Name / Nome R. Zurlo	Gesellschaft / Società Pini Swiss Pini Swiss
		Name / Nome R. Zurlo	Gesellschaft / Società K. Bergmeister
Präsenz / Mitarbeiter / Chilometer / Stapel / progetto	vor / da / bis / a / 54.0+15	Stapel / Chilometer / Stapel / documenti	vor / da / bis / a / 1.1000 / 100
Stapel / Lote	Entwurf / Lote	Numer / Tipodocumenti	Vertrag / Contratto
02	H61	EW	450
		Dokumententart / Tipodocumenti	Vertrag / Contratto
		02	D0700
		54251	21

**LEGENDE:
LEGENDA:**

- Bestehende Verkehrsführung
Visibilità esistente
- Hs-elektrische Linie 132 Kv Rfl
Linea elettrica aerea
- Schutzdamm
Argine di protezione