


Referenzdokumente
Documenti di riferimento

02_H61_EG_400_KLP_D0700_54015	Übersichtsplangeplan Baustellenbereiche	Corografia ubicazione aree di cantiere
02_H61_EG_400_KLP_D0700_54020	Gesamtanlageplan Bereich Mals	Planimetria d'insieme settore Mals
02_H61_BE_405_KBE_D0700_54080	Allgemeiner Lageplan Baustellen aussen	Planimetria generale cantieri esterni

Bearbeitungsstand
Stato di elaborazione

Revision	Änderungen / Modifiche	Verantwortliche Änderung / Responsabile modifica	Datum / Data
21	Abgabe für Ausschreibung / Emissione per Appalto	Loikka	30.01.2015
01	Zweite Version / Seconda versione	Loikka	21.02.2014
02	Dritte Version / Terza versione	Loikka	06.05.2014
10	Endabgabe / Consegna Definitiva	Loikka	31.07.2014
11	Projektveränderung und Umsetzung der Verbesserungen aus dem Prüferfahnen / Completamento progetto e recepimento istruzione	Loikka	09.10.2014
20	Überarbeitung infolge Dienstverweisung Nr. 1 vom 17.10.2014 / Revisione a seguito CSC nr.1 del 17.10.14	Loikka	04.12.2014

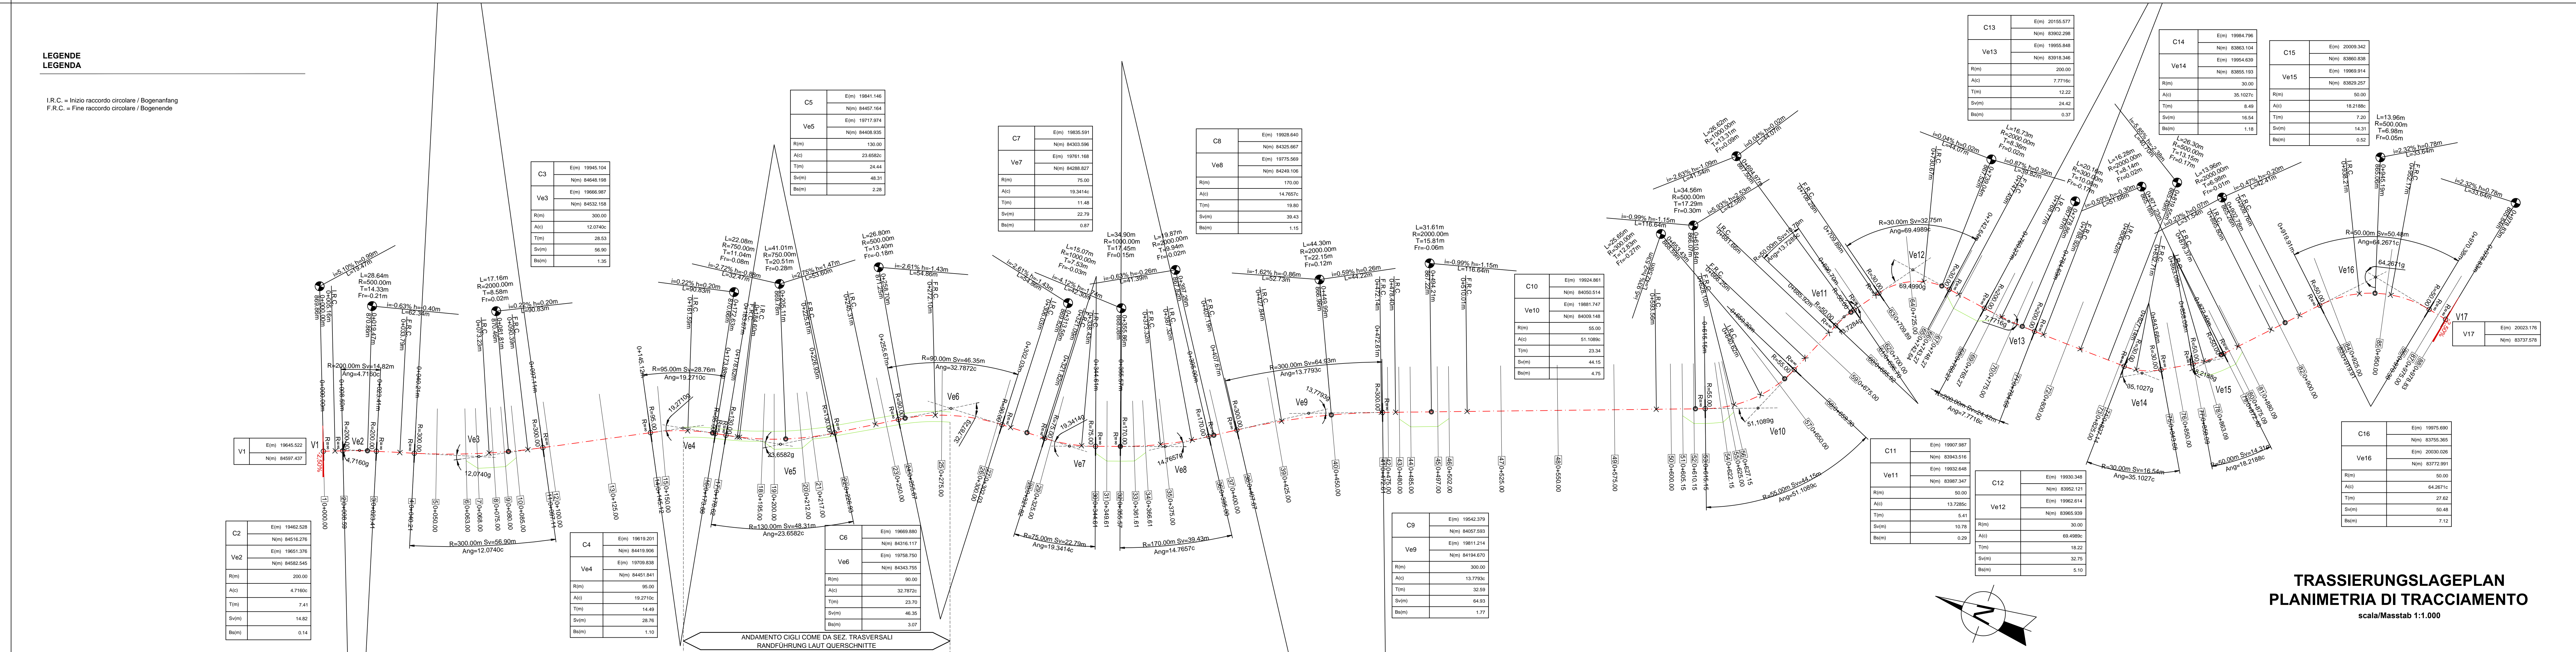

Ausbau Eisenbahnhalle München-Verona
BRENNER BASISTUNNEL
Ausführungslageplan

Potenzialmente assessorio Monaco - Verona
GALLERIA DI BASE DEL BRENNERO
Progettazione esecutiva

D0700: Basiss Mals 2-3 D0700: Loto Males 2-3

Projektantrag: WBS
Baustelleneinrichtung - Baustelle Genauen 2 Cantierizzazione - Cantiere Genauen 2

Dokumentart: Planimetria
Lageplan Planimetria
Titel: Titolo
Baustellenflächen - Bereich Mals Area di cantiere - Settore Males
Lageplan Zufahrtstrasse Baustelle Genauen 2 Planimetria strada di accesso cantiere Genauen 2

RTI 4P
Generazione / Responsabile maggiori prestatori specializzati
Ing. Enrico Maria Pizzanotti
C/O: Mals, 10/11/12/13/14

Mandatario	Mandante	Mandante	Mandante
PRO ITER	PÖVRY	pini swiss engineers	PASQUALI-RAUSA

Fachplaner / il progettista specialista 

Bearbeiter / Elaborato	Datum / Data	Name / Nome	Gesellschaft / Società
Ing. Enrico Maria Pizzanotti	30.01.2015	Loikka	Pasquali-Rausa
Geprüf / Verificato	30.01.2015	Pasquali	Pasquali-Rausa

BBT
Galleria di Base del Brennero
Brenner Basistunnel BBT SE

Name / Nome	Nome / Nome
R. Zurlo	K. Bergmeister

Projekt / progetto: 02_H61_BS_P02
Kilometer / chilometri: 54+015
Chilometro / chilometro: 54+015

Blatt / sheet	Lot / foglio	Einheit / unit	Numer / number	Dokumentart / type document	Vorgang / process	Numer / number	Revision / revision
02	H61	BS	P02	KLP	D0700	54135	21