

QUADRO D'UNIONE / BLATTÜBERSICHT

Referenzdokumente / Documenti di riferimento

02_H61_EG_400_KLP_D0700_54015	Übersichtslageplan Baustellenbereiche	Corografia ubicazione aree di cantiere
02_H61_EG_400_KLP_D0700_54020	Gesamtlageplan Bereich Mauts	Planimetria d'insieme settore Mules
02_H61_BE_405_KBE_D0700_54080	Allgemeiner Lageplan Baustellen aussen	Planimetria generale cantieri esterni


**BAUSTELLE GENAUEN 2
CANTIERE GENAUEN 2**

**LAGEPLAN AUF VERMESSUNG UND PROJEKT
PLANIMETRIA SU RILIEVO E PROGETTO**
scala/Masstab 1:1.000

Bezugssystem / Sistema di riferimento:
BBT_TM_WGS84

Bearbeitungsstand / Stato di elaborazione

Revision	Revisions	Änderungen / Modifiche	Verantwortlicher / Responsabile	Änderung / Modifica	Datum / Data
00	Emission / Prima Versione		Locchi		23.01.2014
10	Endabgabe / Conclusa Definitiva		Locchi		31.07.2014
11	Projektvervollständigung und Umsetzung der Verbesserungen aus dem Prüfverfahren / Completamento progetto e recepimento struttura		Locchi		09.10.2014
20	Überarbeitung Menge Dimensionierung Nr. 1 vom 17.10.2014 / Revisione a seguito QDS n.1 del 17.10.14		Locchi		04.12.2014
21	Abgabe für Ausschreibung / Emissione per Appalto		Locchi		30.01.2015



LEGENDA DELLA SEGNALETICA ORIZZONTALE / LEGENDE DER HORIZONTALEN BODENMARKIERUNG

Descrizione / Descrizione	Quantità / Misure
FRECCHE DIREZIONALI (lg. II.438b, art. 147 Reg. ess. C.d.S., art. 40 C.d.S.) FRECCIA A SINISTRA/DESTRA PER STRADE DI TIPO E/F S=1,0 m Veniva rifrangente	2
ISCRIZIONI E SIMBOLI (lg. II.442b, art. 148 Reg. ess. C.d.S., art. 40 C.d.S.) SIMBOLI PISTA CICLABILE S=1,0 m Veniva rifrangente	2
ISCRIZIONI E SIMBOLI (lg. II.441b, art. 148 Reg. ess. C.d.S., art. 40 C.d.S.) TRIANGOLO DI PRECEDENZA B=2,0m, H=6,00m, S=3,3 m Veniva rifrangente	1

LEGENDA DELLA SEGNALETICA VERTICALE / LEGENDE DER BESCHILDERUNG

Descrizione / Descrizione	Quantità / Misure
PANNELLO INTEGRATIVO (lg. II.43, art. 83 Reg. ess. C.d.S., art. 39 C.d.S.) MEZZO DI LAVORO IN AZIONE L=1,50m, H=1,50m Classe 2	2
PANNELLO INTEGRATIVO (lg. II.43, art. 83 Reg. ess. C.d.S., art. 39 C.d.S.) L=1,50m, H=1,50m Classe 2	2
SEGNALI DI PERICOLO ALTRI PERICOLI (lg. II.33, art. 103 Reg. ess. C.d.S., art. 39 C.d.S.) H=60x220m L=1,60m Classe 2	2
SEGNALI DI PRESCRIZIONE - SEGNALI DI PRECEDENZA DARE PRECEDENZA (lg. II.36, art. 100 Reg. ess. C.d.S., art. 39 C.d.S.) H=60x220m L=1,60m Classe 2	2
SEGNALI DI PRESCRIZIONE - SEGNALI DI DIVIETO DIVIETO DI TRANSITO (lg. II.46, art. 116 Reg. ess. C.d.S., art. 39 C.d.S.) H=60x220m D=1,60m Classe 2	2
SEGNALI DI INDICAZIONE - SEGNALI DI DIREZIONE TIPO EXTRA/RIBANDA (lg. II.249, art. 128 Reg. ess. C.d.S., art. 39 C.d.S.) H=60x220m L=1,50m, H=4,00m Classe 2	2

**LAGEPLAN DER BODENMARKIERUNG UND BESCHILDERUNG
PLANIMETRIA DELLA SOLA SEGNALETICA**
scala/Masstab 1:1.000

Mit Beteiligung der Europäischen Union aus dem Haushalt der Transportsüßlichen Verkehrsmittel (Transportsüßliche Verkehrsmittel)

Opera finanziata con la partecipazione dell'Unione Europea attraverso il bilancio delle reti di trasporto trans-europee

**Ausbau Eisenbahnhofs München-Verona
BRENNER BASISTUNNEL
Ausführungslageplan**

Potenziamento asse ferroviaria Monaco - Verona
GALLERIA DI BASE DEL BRENNERO
Progettazione esecutiva

D0700: Baues Mauts 2-3 / D0700: Lotto Mules 2-3

Projektentwurf: WBS
Baustelleneinrichtung - Baustelle Genauen 2 / Cantierizzazione - Cantiere Genauen 2

Dokumententwurf: Typo documento
Lageplan / Planimetria
Titel / Titolo
Baustellenflächen - Bereich Mauts / Aree di cantiere - Settore Mules
Lageplan Beschilderung Baustellenstrassen / Planimetria della segnaletica strade di cantiere

RTI 4P
Progettazione Trans-europea di Infrastruttura

Coordinatore: Ing. Enrico Maria Pizzocchi
Dir. Pagine: Ing. R. Zurlò

Mandatario	Mandante	Mandatario	Mandante
PRO TER Pianificatore / progettista specialista	PÖYRY Pianificatore / progettista specialista	piniswiss Pianificatore / progettista specialista	PASQUALI-RAUSA Pianificatore / progettista specialista

Ing. Federico Pasquati
Dir. Pagine: Ing. R. Zurlò

Beauftragter / Elaborato	Datum / Data	Nome / Nome	Gesellschaft / Società
Geprüft / Verificato	30.01.2015	Locchi	Pasquati-Rausa
	30.01.2015	Pasquati	Pasquati-Rausa

BBT
Galleria di Base del Brennero
Brenner Basistunnel BBT BS

Projekt / Progetto	Titel / Titolo	Stadium / Fase	Version / Edizione	Datum / Data	Vertrag / Contratto	Nummer / Numero	Revision / Revisione
02	H61	BS	P02	KLP	D0700	54145	21