M / SCALA 1 : 100

5m 0 5m 10m

M / SCALA 1 : 1.000

50m 0 50m 100m

LIVELLETTE NIVELLETTEN	DIFF. DI QUOTA / HÖHENUNT. DISTANZA / LÄNGE PENDENZA / NEIGUNG	h = 0,99 L = 19,67 i = 5,099%	h = -0,40 L = 62,34 i = -0,634%	h = 0,20 L = 90,83 i = 0,224%	h = -0,88 L = 32,47 i = -2,721%	h = 1,47 L = 53,60 i = 2,749%	h = -1,43 L = 64,86 i = -2,613%	h = -1,74 L = 42,32 i = -4,121%	h = -0,26 L = 41,39 i = -0,629%	h = -0,86 L = 52,73 i = -1,622%	h = 0,26 L = 44,22 i = 0,592%	h = -1,15 L = 116,64 i = -0,988%	h = 2,53 L = 42,58 i = 5,931%	h = -1,09 L = 41,54 i = -2,626%	h = 0,02 L = 44,07 i = 0,037%	h = 0,35 L = 39,82 i = 0,873%	h = -2,38 L = 40,75 i = -5,853%	h = -0,30 L = 51,68 i = -0,586%	h = 0,07 L = 31,54 i = 0,229%	h = -0,20 L = 42,41 i = -0,470%	h = 0,78 L = 33,64 i = 2,323%

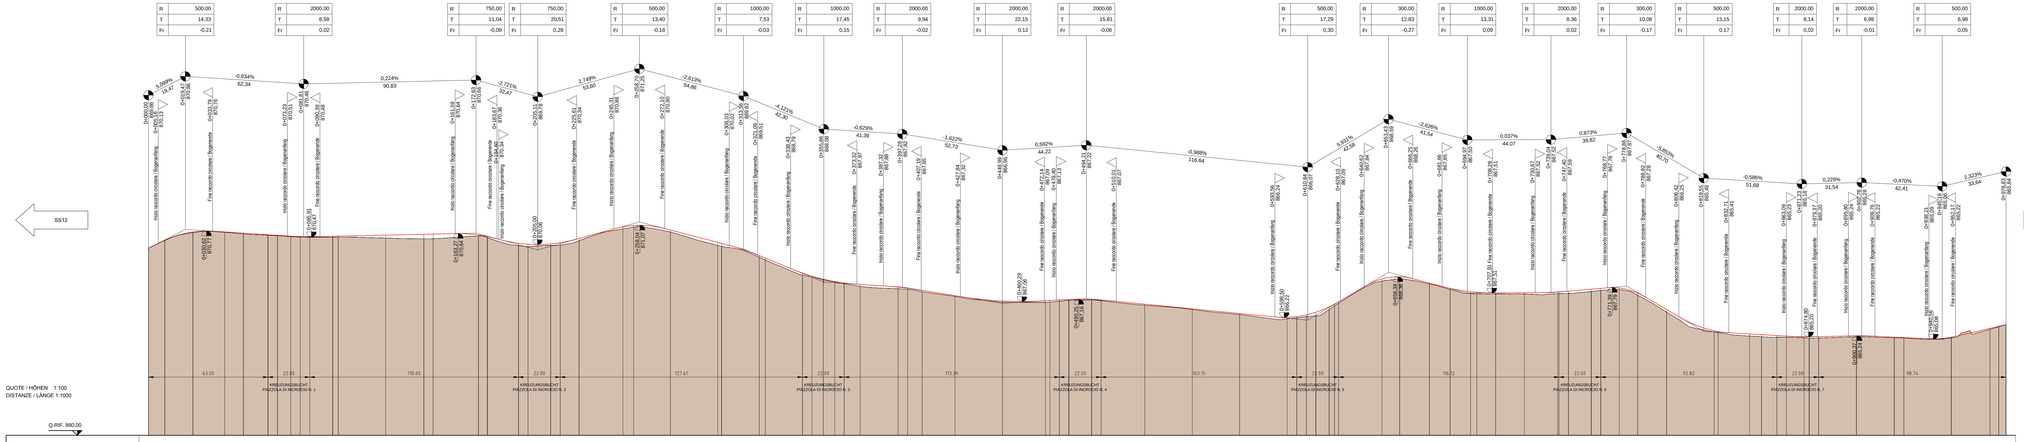

| | | |