QUERSCHNITTE FAHRRADWEG
SEZIONI TRASVERSALI PISTA CICLABILE

(1:200)

0(m) 4.00 8.00 12.00

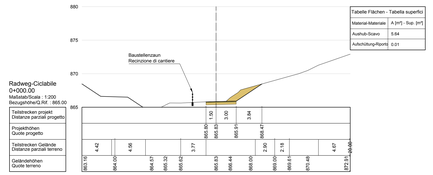

Tabelle Flächen - Tabella superfici	
Material-Materiale	A [m²] - Sup. [m²]
Aushub-Scavo	5.64
Auffüllung-Riporto	0.01

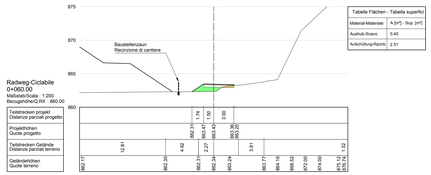

Tabelle Flächen - Tabella superfici	
Material-Materiale	A [m²] - Sup. [m²]
Aushub-Scavo	0.40
Auffüllung-Riporto	2.51

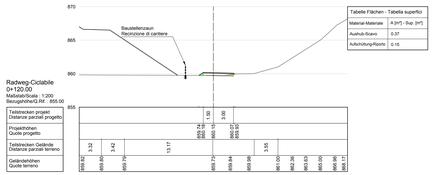

Tabelle Flächen - Tabella superfici	
Material-Materiale	A [m²] - Sup. [m²]
Aushub-Scavo	0.37
Auffüllung-Riporto	0.15

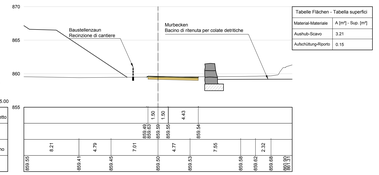

Tabelle Flächen - Tabella superfici	
Material-Materiale	A [m²] - Sup. [m²]
Aushub-Scavo	0.15
Auffüllung-Riporto	0.15

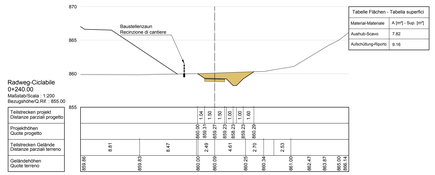

Tabelle Flächen - Tabella superfici	
Material-Materiale	A [m²] - Sup. [m²]
Aushub-Scavo	7.82
Auffüllung-Riporto	0.16

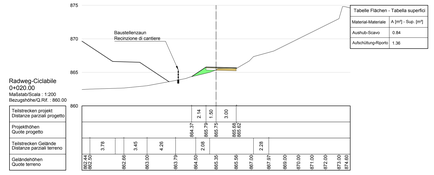

Tabelle Flächen - Tabella superfici	
Material-Materiale	A [m²] - Sup. [m²]
Aushub-Scavo	0.84
Auffüllung-Riporto	1.36

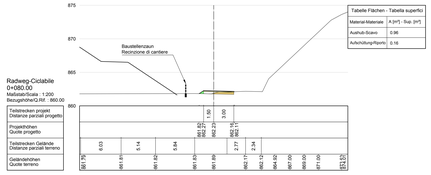

Tabelle Flächen - Tabella superfici	
Material-Materiale	A [m²] - Sup. [m²]
Aushub-Scavo	0.96
Auffüllung-Riporto	0.16

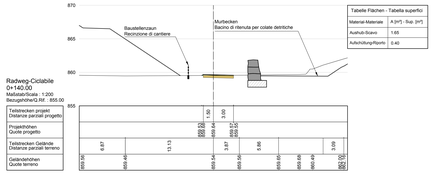

Tabelle Flächen - Tabella superfici	
Material-Materiale	A [m²] - Sup. [m²]
Aushub-Scavo	1.65
Auffüllung-Riporto	0.40

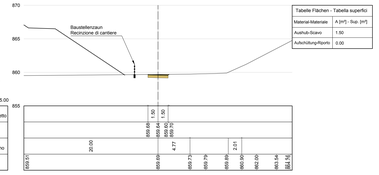

Tabelle Flächen - Tabella superfici	
Material-Materiale	A [m²] - Sup. [m²]
Aushub-Scavo	1.50
Auffüllung-Riporto	0.00

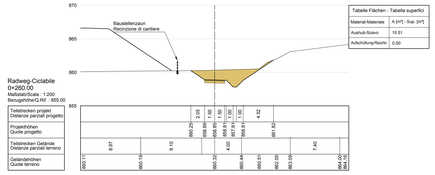

Tabelle Flächen - Tabella superfici	
Material-Materiale	A [m²] - Sup. [m²]
Aushub-Scavo	15.51
Auffüllung-Riporto	0.00

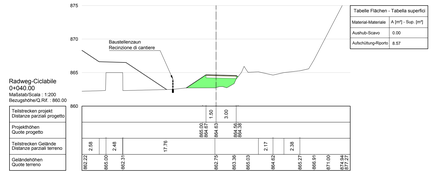

Tabelle Flächen - Tabella superfici	
Material-Materiale	A [m²] - Sup. [m²]
Aushub-Scavo	0.00
Auffüllung-Riporto	8.57

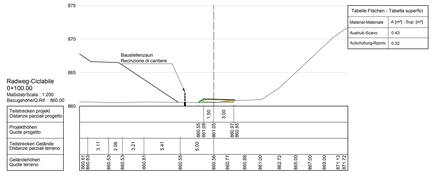

Tabelle Flächen - Tabella superfici	
Material-Materiale	A [m²] - Sup. [m²]
Aushub-Scavo	0.43
Auffüllung-Riporto	0.32

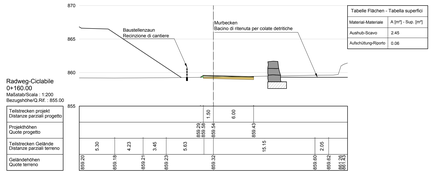

Tabelle Flächen - Tabella superfici	
Material-Materiale	A [m²] - Sup. [m²]
Aushub-Scavo	2.45
Auffüllung-Riporto	0.06

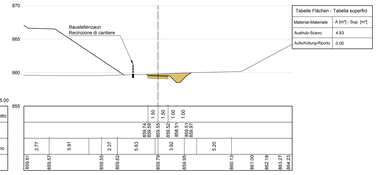

Tabelle Flächen - Tabella superfici	
Material-Materiale	A [m²] - Sup. [m²]
Aushub-Scavo	4.63
Auffüllung-Riporto	0.00

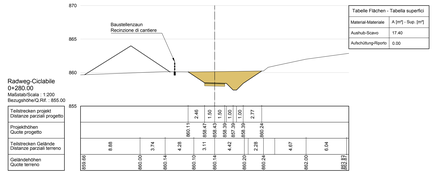

Tabelle Flächen - Tabella superfici	
Material-Materiale	A [m²] - Sup. [m²]
Aushub-Scavo	17.40
Auffüllung-Riporto	0.00

Referenzdokumente
Documenti di riferimento

02_H61_DB_00_KP_D0700_S1016	Übersichtsplan Materialdeponie Genauen 2 (Phase 2) / Planimetria generale deposito Genauen 2 (Fase 2)
02_H61_ST_K10_KP_D0700_S4321	Materialdeponie Genauen 2: Grundriss neuer Fahrradweg / Deposito Genauen 2: Planimetria nuova pista ciclabile
02_H61_ST_K10_KS_D0700_S4321	Materialdeponie Genauen 2: Längsprofil neuer Fahrradweg / Deposito Genauen 2: Profilo longitudinale nuova pista ciclabile
02_H61_ST_K10_KRP_D0700_S4322	Materialdeponie Genauen 2: Regelprofil neuer Fahrradweg / Deposito Genauen 2: Sezioni tipo nuova pista ciclabile
02_H61_DB_00_KP_D0700_S1016	Technischer Bericht Materialdeponien / Relazione sui depositi di materiale

Bearbeitungsstand
Stato di elaborazione

Revision Revisione	Änderungen Modifiche	Verantwortlicher Änderung Responsabile modifica	Datum Data
00	Vorabzug / Consegna preliminare	Merlin	22.05.2014
10	Endabgabe / Consegna Definitiva	Merlin	21.07.2014
11	Projektanpassungen und Umsetzung der Verbesserungen aus dem Prüfverfahren / Adeguamento del progetto e recepimento delle osservazioni del MiSE	Merlin	06.10.2014
20	Überarbeitung gemäß Genehmigung des Ministeriums vom 17.12.2014 / Revisione a seguito DDS n°1 del 17.02.14	Merlin	04.12.2014
21	Angabe für Ausschreibung / Emissione per Appalto	Merlin	30.01.2015

Die Beteiligung der Europäischen Union aus dem Haushalt Transeuropäischer Netze wird veröffentlicht unter dem Titel "Gemeinsame Erklärung zur Beteiligung der Europäischen Union an Projekten von gemeinsamem Interesse"
Una partecipazione dell'Unione Europea dal bilancio della rete di trasporto transeuropea

Ausführer Eisenbahnachse München-Verona
BRENNER BASISTUNNEL
Ausführungsplanung

Potenziamento asse ferroviario Monaco - Verona
GALLERIA DI BASE DEL BRENNERO
Progettazione esecutiva

BBT SE
Tunnel di Base del Brennero
Brenner Basistunnel BBT SE

DETTO: Lotto Modello 2-3

DETTO: Lotto Modello 2-3

Projektteil / WBS
Baustelleneinrichtung - Baustelle Genauen 2 / Cantierizzazione - Cantiere Genauen 2

Dokumentenart / Tipo documento
Regelquerschnitt / Sezione tipo

Titel / Titolo
Materialdeponie Genauen 2: Querschnitte Fahrradweg und Kanal (Blatt 1/3) / Deposito Genauen 2: Sezioni trasversali nuova pista ciclabile e canale (Tav. 1/3)

Generalunternehmer / Responsabile integrazione prestazioni specialistiche
Ing. Enrico Maria Piciarelli
Dr. Paul Albert Kronthaler

Mandataria	Mandante	Mandante	Mandante
PROGETTI ITALIA	PÖYRY	pini swiss engineers	PASQUALI-MAIRA ENGINEERING
Partecipante / Compagnia per conto	Partecipante / Compagnia partecipante	Partecipante / Compagnia partecipante Ing. Davide Martino Dr. Ing. Ernst Wilhelm	Partecipante / Compagnia partecipante

	Datum / Data	Name / Nome	Gesellschaft / Società
Bearbeitet / Elaborato	30.01.2015	Yanya	Pini Swiss
Geprüft / Verificato	30.01.2015	Martino / Gianfranco	Pini Swiss
Genehmigt / Approvato		Name / Nome R. Zurlo	Name / Nome K. Bergmeister

Projekt-Kennzeichen / Codice progetto	Ident-Nr. / Codice identificativo	Bereich / Area	Anlage / Impianto	Gattung / Genere	Einheit / Unità	Teilsystem / Sottosistema	Laufende Nummer / Progressivo	Revision / Revisione
02	H61	ST	P02	KRQ	D0700	54323	21	1.Ltr/

Maßstab / Scala: 1 : 200