


Legenda	>40.0 dB(A)	>52.5 dB(A)	>62.5 dB(A)
Livelli di rumore	>45.0 dB(A)	>55.0 dB(A)	>65.0 dB(A)
Legende	>47.5 dB(A)	>57.5 dB(A)	>67.5 dB(A)
Schallpegel	>50.0 dB(A)	>60.0 dB(A)	>70.0 dB(A)

**BEMERKUNGEN AN DER ZEICHNUNG:**  
 \* Basisvermessung (Quelle: BBT): Ante operam Vermessung Jahr 2005 und Vermessung der Baustellenflächen Jahr 2010 (Pflanze, Strassen, Dämme, usw.)  
 \* Ergänzungen an der Vermessung (Quellen: BBT, Auftragnehmer, Lokalausganscheine, APB): Förderbänder, Aufzugerampe Genauen II, Deponieflächen, Steinschlagschutzzäune, usw.; Jahr 2013

**NOTE AL DISEGNO:**  
 \* Rilievo di base (fonte: BBT): rilievo ante operam anno 2005 più rilievo aree di cantiere anno 2010 (piazzi, strade, argini, ecc.)  
 \* Integrazioni al rilievo (fonti: BBT, impresa, sopralluoghi, PAB): nastri trasportatori, rampa di carico lato Genauen II, aree occupate dai depositi di materiale, barriere paramassi, anno 2013

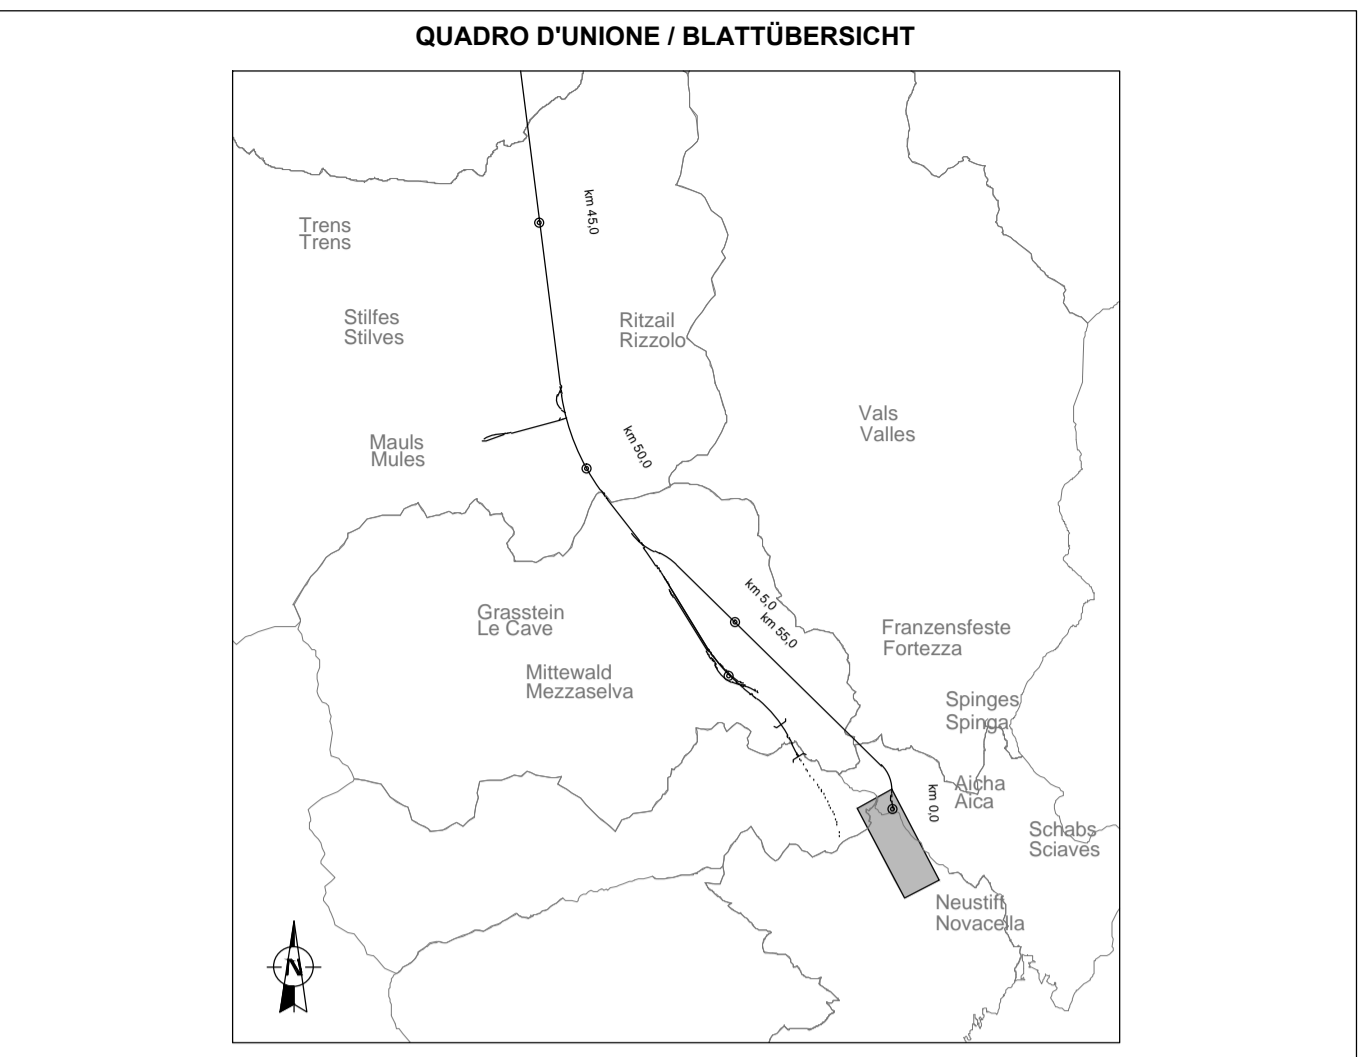

**Referenzdokumente**  
**Documenti di riferimento**

02_H61_EG_750_UTB_D0700_71005	Akustischer Bericht	Relazione acustica
02_H61_LS_775_ULP_D0700_71060	Lageplan der Positionierung von ortsfesten und mobilen Schallquellen	Planimetria posizionamento delle sorgenti sonore fisse e mobili

**Bearbeitungsstand**  
**Stato di elaborazione**

Revision	Revisions	Änderungen	Verantwortlicher Änderung	Datum
Revisions	Revisions	Modifiche	Responsabile modifica	Data
00	Entwurf / Prima Versione		Manfredi	06.05.2014
10	Endabgabe / Consegn Definitiva		Manfredi	31.07.2014
11	Projektvervollständigung und Umsetzung der Verbesserungen aus dem Prüfverfahren / Completamento progetto e recepimento istruttoria		Manfredi	09.10.2014
20	Überarbeitung infolge Dienstarweisung Nr. 1 vom 17.10.2014 / Revisione a seguito ODS n°1 del 17.10.14		Manfredi	04.12.2014
21	Abgabe für Ausschreibung / Emissione per Appalto		Manfredi	30.01.2015



Mit Beteiligung der Europäischen Union aus dem Haushalt der Trans europäischen Verkehrsnetze finanziertes Vorhaben  
 Opera finanziata con la partecipazione dell'Unione Europea attraverso il bilancio delle reti di trasporto trans-europee



**Ausbau Eisenbahnstrecke München-Verona**  
**BRENNER BASISTUNNEL**  
 Ausführungplanung

**Potenziamento asse ferroviaria Monaco - Verona**  
**GALLERIA DI BASE DEL BRENNERO**  
 Progettazione esecutiva

DOT00: Baufeld Mauts 2-3	DOT00: Lotto Mules 2-3
Projekteinheit	WBS
Lärmbelastung - Baustelle Unterplattner	Impatto acustico - Cantiere Unterplattner
Dokumententart	Tipo documento
Lageplan	Planimetria
Titel	Titolo
Akustik - Baustelle Unterplattner	Acustica - Cantiere Unterplattner
Lärmkarte Tag für die Baubühnen - ortsfesten Anlagen ohne Lsw	Mappa acustica diurna per le attività di cantiere - impianti fissi senza barriere

**RT4P**  
 Raggruppamento Temporaneo di Imprese s.p.a.  
CONSORZIO RT4P - SOCIETÀ CONSORTILE DI DIRIGENTI E INGEGNERI

Generaleplaner / Responsabile integrazione prestazioni specialistiche  
 Ing. Enrico Maria Pizzanotti  
dal 1994, Milano (IT) - 02/76000000

Mandataria	Mandante	Mandante	Mandante
Fachplaner / il progettista specialista	Fachplaner / il progettista specialista	Fachplaner / il progettista specialista	Fachplaner / il progettista specialista
			Ing. Federico Pasquali <small>dal 1994, Verona (IT) - 0445/260000</small>

Bearbeiter / Elaborato	Datum / Data	Name / Nome	Gesellschaft / Società
Geprüft / Verificato	30.01.2015	Manfredi	Pasquali-Rausa
	30.01.2015	Pasquali	Pasquali-Rausa

**BBT**  
 Galleria di Base del Brennero  
 Brenner Basistunnel BBT SE

Name / Nome  
 R. Zurlo

Name / Nome  
 K. Bergmeister

Projekt	von / da	Bau-	von / da	Status	Messstab /
kilometer /	32.0+88	kilometer /	54.0+15	Dokument /	Scala
Chilometro	bei / al	Chilometro	bei / al	documento	1 : 2.000
Staat	Lotto	Einheit	Nummer	Dokumententyp	Ventag
02	H61	LS	775	ULP	D0700
					71085
					21