

Legenda
Livelli di rumore


>40.0 dB(A)	>52.5 dB(A)	>62.5 dB(A)
>45.0 dB(A)	>55.0 dB(A)	>65.0 dB(A)
>47.5 dB(A)	>57.5 dB(A)	>67.5 dB(A)
>50.0 dB(A)	>60.0 dB(A)	>70.0 dB(A)

Legende
Schallpegel

>40.0 dB(A)	>52.5 dB(A)	>62.5 dB(A)
>45.0 dB(A)	>55.0 dB(A)	>65.0 dB(A)
>47.5 dB(A)	>57.5 dB(A)	>67.5 dB(A)
>50.0 dB(A)	>60.0 dB(A)	>70.0 dB(A)

BEMERKUNGEN AN DER ZEICHNUNG:
 * Basisvermessung (Quelle: BBT) - Ante operam Vermessung Jahr 2005 und Vermessung der Baustellenflächen Jahr 2010 (Pflanze, Strassen, Dämme, usw.)
 * Ergänzungen an der Vermessung (Quellen: BBT, Auftragnehmer, Lokalausganscheine, APB): Förderbänder, Aufzugerampe Genauen II, Deponieflächen, Steinschlagschutzzäune, usw.; Jahr 2013

NOTE AL DISEGNO:
 * Rilievo di base (fonte: BBT): rilievo ante operam anno 2005 più rilievo aree di cantiere anno 2010 (piazzi, strade, argini, ecc.)
 * Integrazioni al rilievo (fonti: BBT, impresa, sopralluoghi, PAB): nastri trasportatori, rampa di carico lato Genauen II, aree occupate dai depositi di materiale, barriere paramassi, anno 2013

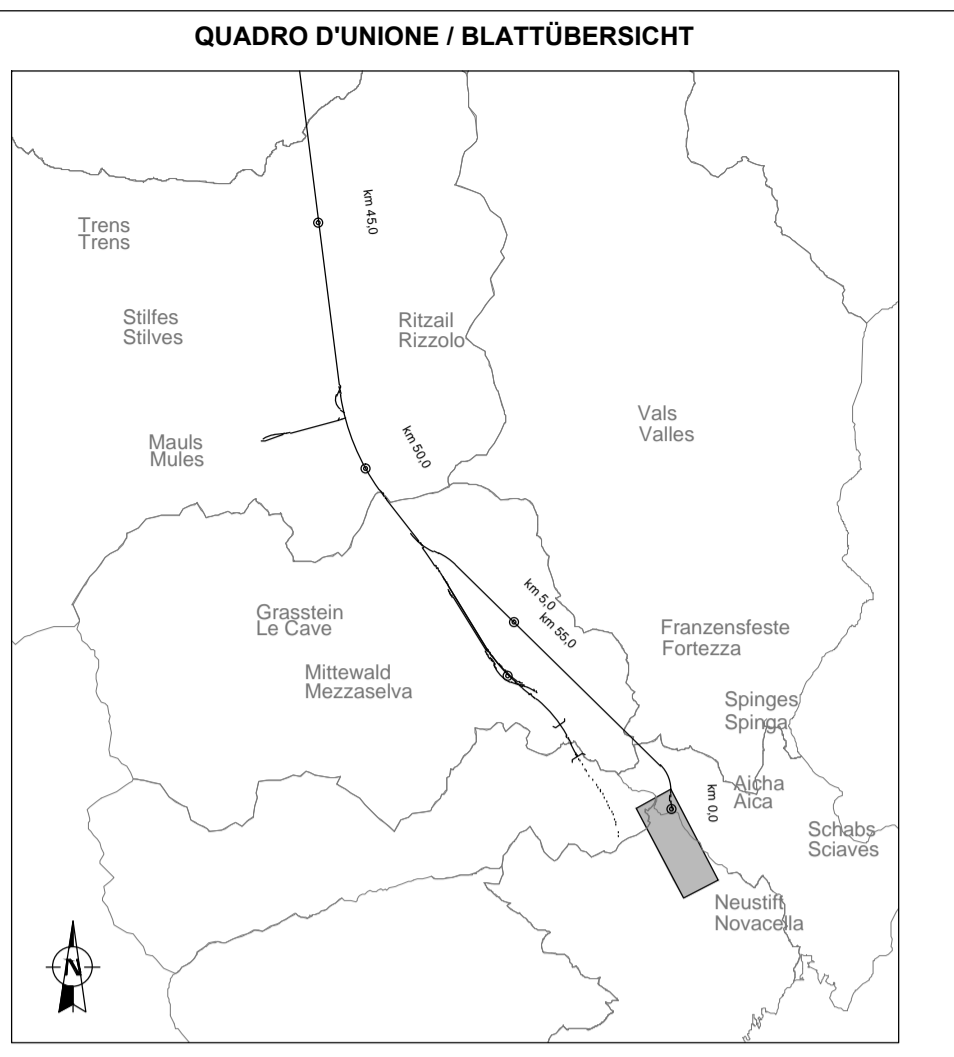


Referenzdokumente
Documenti di riferimento

02_H61_EG_750_UTB_D0700_71005	Akustischer Bericht	Relazione acustica
02_H61_LS_775_ULP_D0700_71060	Lageplan der Positionierung von ortsfesten und mobilen Schallquellen	Planimetria posizionamento delle sorgenti sonore fisse e mobili

Bearbeitungsstand
Stato di elaborazione

Revision	Revisions	Änderungen / Modifiche	Verantwortlicher Änderung / Responsabile modifica	Datum / Data
00	Entversion / Prima Versione		Manfredi	06.05.2014
10	Endabgabe / Consegn Definitiva		Manfredi	31.07.2014
11	Projektervorbereitung und Umsetzung der Verbesserungen aus dem Prüfverfahren / Completamento progetto e recepimento struttura		Manfredi	09.10.2014
20	Überarbeitung infolge Dienstarweisung Nr. 1 vom 17.10.2014 / Revisione a seguito ODS n°1 del 17.10.14		Manfredi	04.12.2014
21	Abgabe für Ausschreibung / Emissione per Appalto		Manfredi	30.01.2015

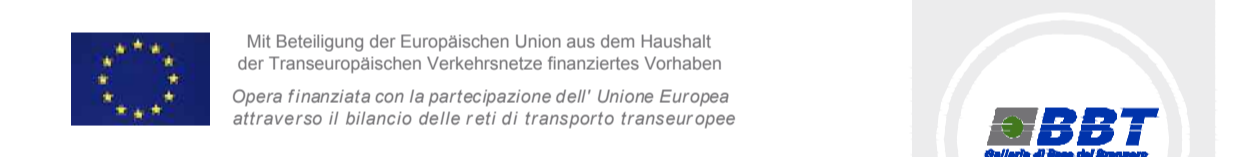

Ausbau Eisenbahnstrecke München-Verona
BRENNER BASISTUNNEL
 Ausführungssplan
 Potenziamento asse ferroviario Monaco - Verona
GALLERIA DI BASE DEL BRENNERO
 Progettazione esecutiva

D0700: Baufeld Mauts 2-3	D0700: Loto Mules 2-3
Projekteinheit	WBS
Lärmbelastung - Baustelle Unterplattner	Impatto acustico - Cantiere Unterplattner
Dokumententart	Tipo documento
Lageplan	Planimetria
Titel	Titolo
Akustik - Baustelle Unterplattner	Acustica - Cantiere Unterplattner
Lärmkarte Nacht für die Bauzeitgkeiten - ortsfesten Anlagen mit Lsw	Mappa acustica notturna per le attività di cantiere - impianti fissi con barriere

RT4P Raggruppamento Temporaneo di Imprese s.p.a.
 Generalplaner / Responsabile integrazione prestazioni specialistiche
 Ing. Enrico Maria Pizzarotti
 Via Mauts 2-3

Mandataria	Mandante	Mandante	Mandante
PRO ITER	PÖYRY	piniswiss engineers	PASQUALI-RAUSA ENGINEERING S.p.A.
Fachplaner / il progettista specialista	Fachplaner / il progettista specialista	Fachplaner / il progettista specialista	Fachplaner / il progettista specialista
			Ing. Federico Pasquali Cod. Reg. Imprese n° 101

Bearbeiter / Elaborato	Datum / Data	Name / Nome	Gesellschaft / Società
Geprüft / Verificato	30.01.2015	Manfredi	Pasquali-Rausa
	30.01.2015	Pasquali	Pasquali-Rausa

BBT
 Galleria di Base del Brennero
 Brenner Basistunnel BBT SE

Name / Nome: R. Zurlo
 Name / Nome: K. Bergmeister

Projekt / progetto	von / da	km / chilometri	bis / a	Bau- / opera	von / da	km / chilometri	bis / a	Status / documento	Skala / scala
02	H61	32.0+88	54.0+15	ULP	02	H61	32.0+88	54.0+15	1 : 2.000