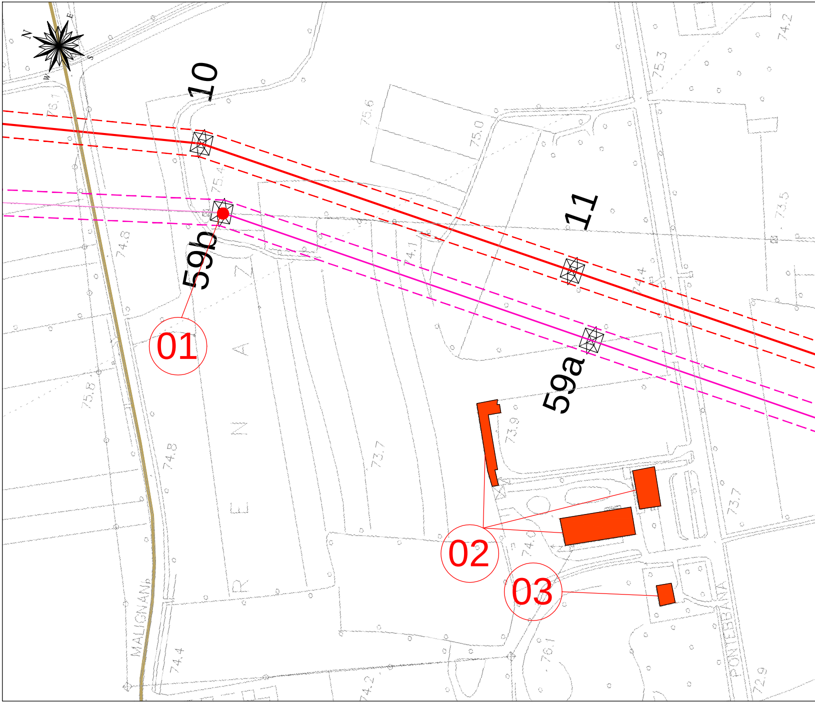
N
E
S
W
10
11
59b
59a
01
02
03
MALIGNANI
PONTEBBANA
75.6
75.0
75.3
74.2
73.5
74.4
74.1
75.4
76.1
74.8
75.8
74.8
73.7
73.9
74.0
73.7
76.1
74.4
74.2
72.9

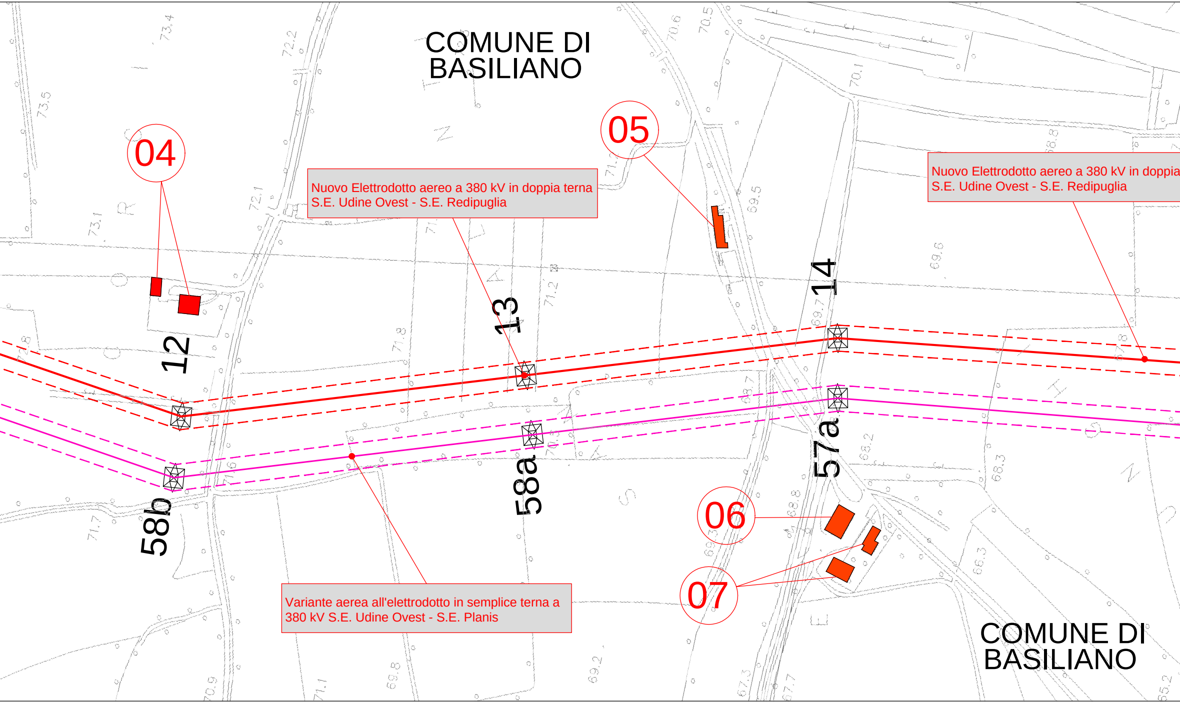
COMUNE DI BASILIANO
04
05
06
07
12
13
14
57a
58a
58b
COMUNE DI BASILIANO

Nuovo Elettrodotto aereo a 380 kV in doppia terna
S.E. Udine Ovest - S.E. Redipuglia

Nuovo Elettrodotto aereo a 380 kV in doppia
S.E. Udine Ovest - S.E. Redipuglia

Variante aerea all'elettrodotto in semplice terna a 380 kV S.E. Udine Ovest - S.E. Planis

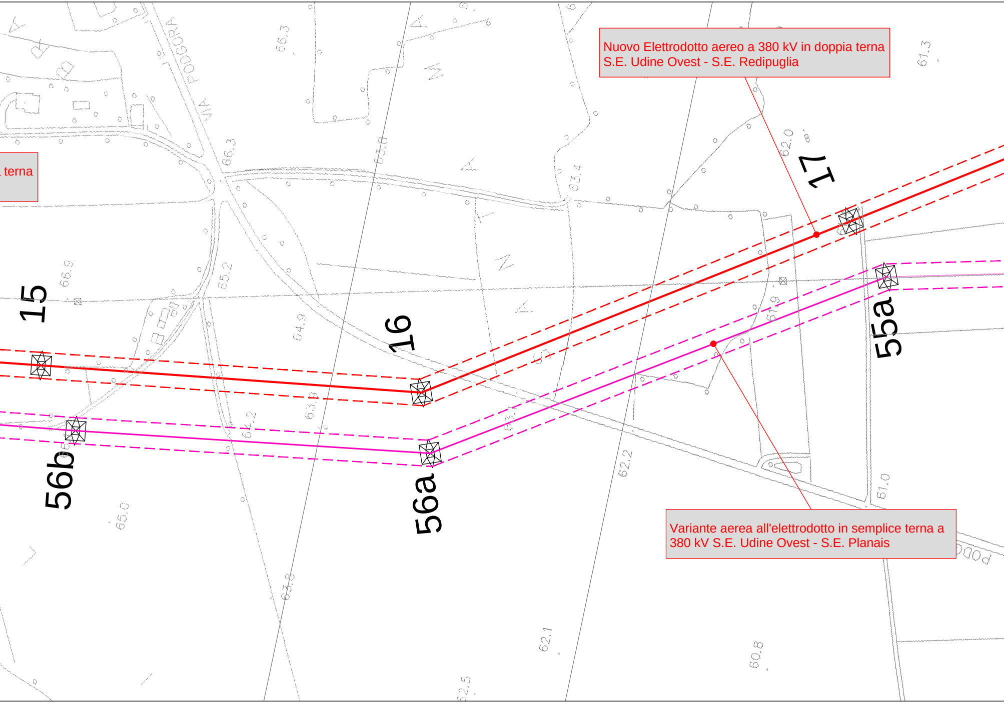

Nuovo Elettrodotto aereo a 380 kV in doppia terna
S.E. Udine Ovest - S.E. Redipuglia

Variante aerea all'elettrodotto in semplice terna a
380 kV S.E. Udine Ovest - S.E. Planais

terna

VIA PODGORA
15
16
17
55a
56a
56b
55.3
66.3
63.8
63.4
62.0
61.3
66.9
65.2
64.9
61.9
63.8
64.2
63.1
62.2
61.0
65.0
63.8
62.1
60.8
62.5
PODG

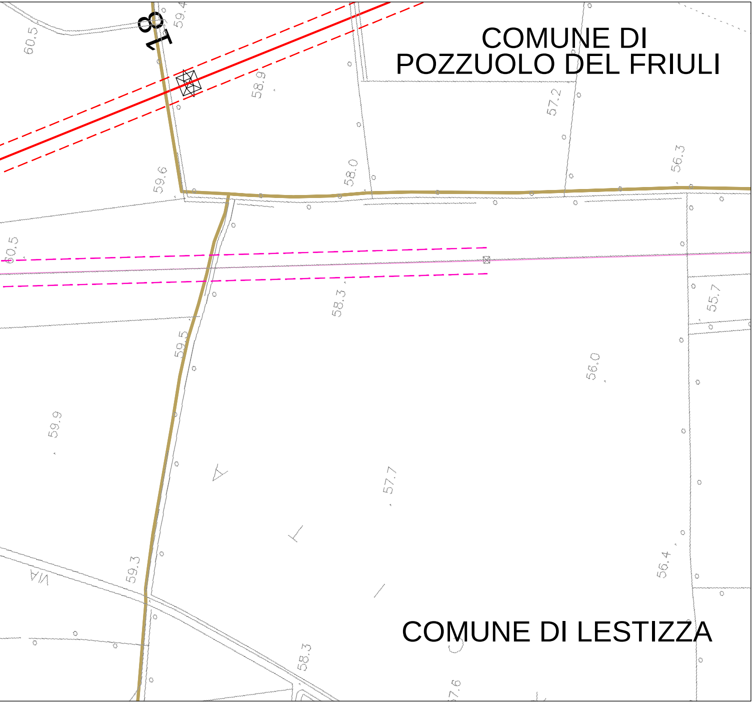
COMUNE DI
POZZUOLO DEL FRIULI
COMUNE DI LESTIZZA
18
60.5
59.4
58.9
57.2
56.3
59.6
58.0
60.5
58.3
55.7
59.5
56.0
59.9
57.7
56.4
59.3
58.3
7.6
VIA

LEGENDA SIMBOLI		
🟥	NUOVO ELETTRODOTTO A 380 kV IN DOPPIA TERNA S. E. UDINE OVEST - S. E. REDIPUGLIA	🟧
🟪	NUOVA VARIANTE AEREA ELETTRODOTTO A 380 kV IN SEMPLICE TERNA S. E. UDINE OVEST - PLANAIS	🟫
🟩	RACCORDO AEREO ALLA NUOVA S.E. UDINE SUD DELL'ELETTRODOTTO A 220 kV A IN SEMPLICE TERNA S,E, UDINE NORD-EST S,E, REDIPUGLIA DERIVAZIONE SAFAU	🟥
🟪	NUOVA VARIANTE AEREA ELETTRODOTTO A 380 kV IN SEMPLICE TERNA PLANAIS - S.E. REDIPUGLIA	🟪
🟦	NUOVA VARIANTE AEREA ELETTRODOTTO A 132 kV IN SEMPLICE TERNA SCHIAVETTI - S.E. REDIPUGLIA	🟩
🟦	NUOVA VARIANTE IN CAVO INTERRATO A 132 kV SCHIAVETTI - S.E. REDIPUGLIA	🟦
☒ N°	POSIZIONE E NUMERAZIONE SOSTEGNI	N°

REVISIONI			
00	15/09/2015	Emissione per riformulazione Istanza	ar
N.	DATA	DESCRIZIONE	E

sinèrgo

Sinergo Spa - via Ca´Bembo 152
30030 - Martellago - Venezia - Italy
tel 041.3642511 - fax 041.640481
sinergospa.com - info@sinergospa.com

REVISIONI			
00	15/09/2015	Emissione per riformulazione istanza	
N.	DATA	DESCRIZIONE	ELA

TIPOLOGIA DELL'ELABORATO	CODIFICA DELL'ELABORATO
Piano Tecnico delle Opere	DGCR10001CGL00181

PROGETTO	TITOLO
wbs: TE-CR-10-001	Elettrodotto 380 kV in doppia terna "S.E. Udine Ovest
RICAVATO DAL DOC. TERNA	
DGCR10001BGL00008	ALLEGATI RELAZIONE PREVENZI
CLASSIFICAZIONE DI SICUREZZA	Estratto planin

NOME DEL FILE	SCALA CAD	FORMATO	
DGCR10001CGL00181-00.dwg	1 unità = 1 mm	297x1890	

Questo documento contiene informazioni di proprietà Terna Rete Italia S.p.A. e deve essere utilizzato esclusivar
le quali è stato ricevuto. E' vietata qualsiasi forma di riproduzione o di divulgazione senza l'esplicito consenso di

This document contains information proprietary to Terna Rete Italia S.p.A. and it will have to be used exclusively
Whichever shape of spreading or reproduction without the written permission of Terna Rete Italia S.p.A. is prohi

LEGENDA SIMBOLI

ATTRAVERSAMENTO TUBAZIONE INTERRATA METANODOTTO
ATTRAVERSAMENTO TUBAZIONE INTERRATA OLEODOTTO
DISTANZA MEDIA CONDUTTORI DI ESTREMITA' LINEA 380 kV DT
DISTANZA MEDIA CONDUTTORI DI ESTREMITA' LINEA 380 kV ST
DISTANZA MEDIA CONDUTTORI DI ESTREMITA' LINEA 220 kV ST
DISTANZA MEDIA CONDUTTORI DI ESTREMITA' LINEA 132 kV ST
INDICAZIONE ATTIVITA' O OPERE CONNESSE ATTRAVERSATE

ch.M.Fattore	arch.ing.A.Checchin	
LABORATO	VERIFICATO	APPROVATO

Alessandro Checchin

ORDINE INGEGNERI della PROVINCIA di VENEZIA
Ing. ALESSANDRO CHECCHIN
N. 2975

	S. Salaro ING-REA-APRI_NE	G.Pazienza ING-REA-APRI_NE
BORATO	VERIFICATO	APPROVATO

Terna
Rete Italia
TERNA GROUP

- S.E. Redipuglia" ed opere connesse

ONE RISCHIO INCENDI

netrico

SCALA	FOGLIO
1:2000	3/24

mente dal destinatario in relazione alle finalità per
Terna Rete Italia S.p.A.

for the purposes for which it has been furnished.
bit.