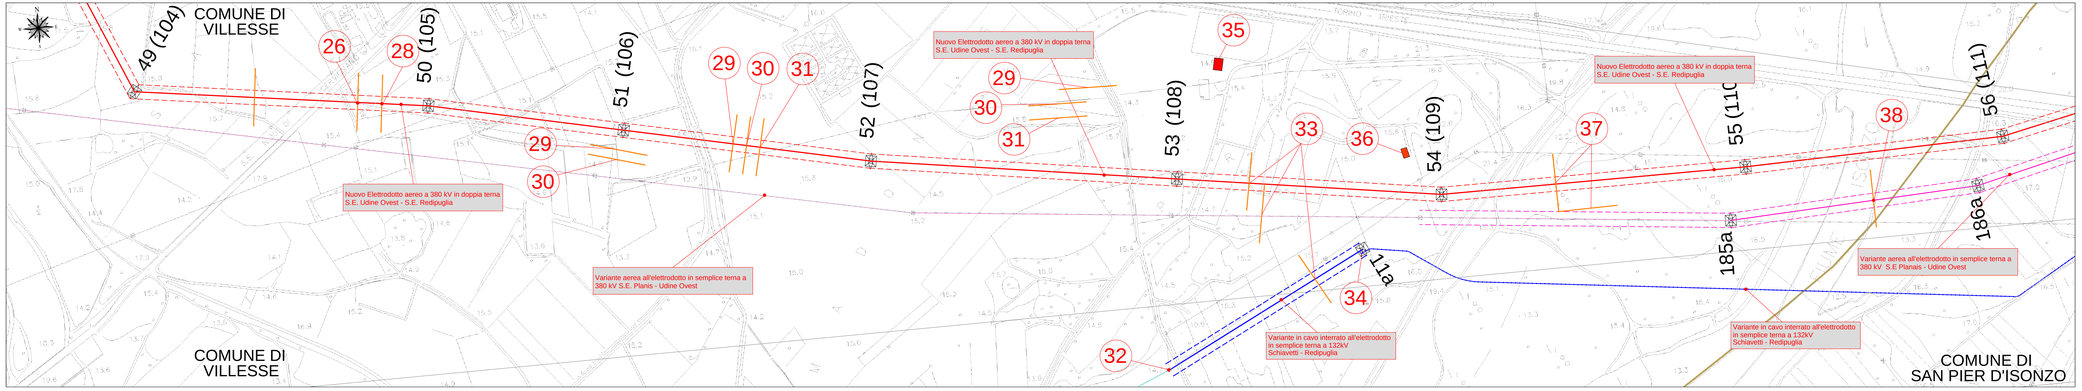

LEGENDA SIMBOLI	LEGENDA SIMBOLI
ELETTRODOTTO 132 KV ESISTENTE S.E. LEMIZ (132) - C.E. MONFALCO	ELETTRODOTTO 380 KV ESISTENTE S.E. UDINE OVEST - S.E. REDIPUGLIA
ELETTRODOTTO 132 KV DA RIMUOVERE S.E. LEMIZ (132) - S.E. MONFALCO	ELETTRODOTTO 380 KV DA RIMUOVERE S.E. UDINE OVEST - S.E. REDIPUGLIA
TRACCIATO MERSO DA REALIZZARE S.E. LEMIZ (132) - S.E. MONFALCO	DETTAGLI NODO CONNETTORE DI ELETTRODOTTO 380 KV S.E. UDINE OVEST - S.E. REDIPUGLIA
NUOVO ELETTRODOTTO 132 KV DA REALIZZARE S.E. LEMIZ (132) - C.E. MONFALCO	DETTAGLI NODO CONNETTORE DI ELETTRODOTTO 380 KV S.E. UDINE OVEST - S.E. REDIPUGLIA
PYRAMIDE A NUMERAZIONE SOTTOSTA	NEO NODO ATTRAVERSAMENTO CONNESSO AL ELETTRODOTTO

N°	DATA	DESCRIZIONE	ELABORATO	VERIFICATO	APPROVATO
00	23/09/2015	Emissione per rilormulazione iniziativa	arch.M.Fabbro	arch.Ing.A.Chiarotto	

sinergo
Sinergo Spa - via C.G. Mendel, 19/1
35127 Padova (PD) - Italy - Tel. +39 049 8697511 - Fax +39 049 8697511
sinergo@pec.net - info@sinergo-spa.com

N°	DATA	DESCRIZIONE	ELABORATO	VERIFICATO	APPROVATO
00	23/09/2015	Emissione per rilormulazione iniziativa			

TIPOLOGIA DELL'ELABORATO	CODIFICA DELL'ELABORATO
Piano Tecnico delle Opere	DGCR10001CGL00181

Terna Rete Italia
TERNA GROUP

PROGETTO	TITOLO
WBS: TE-CR-10-001	Elettrodotto 380 kV in doppia terna "S.E. Udine Ovest - S.E. Redipuglia" ed opere connesse
RICAUDTI DALDOC. TERNA: DGCR10001B01.00008	ALLEGATI RELAZIONE PREVENZIONE RISCHIO INCENDI
CLASSIFICAZIONE DI SICUREZZA:	Estratto planimetrico

NOME DEL FILE	SCALA DAD	FORMATO	SCALA	FOGLIO
DGCR10001CGL00181-00.dwg	1 unità = 1 mm	297x1680	1:2000	23/24

Questo documento contiene informazioni di proprietà Terna Rete Italia S.p.A. e deve essere utilizzato esclusivamente dal destinatario in relazione alle finalità per le quali è stato rilasciato. È vietata qualsiasi copia di questo documento o di parte di esso senza autorizzazione di Terna Rete Italia S.p.A.

This document contains information proprietary to Terna Rete Italia S.p.A. and it will have to be used exclusively for the purposes for which it has been furnished. Whichever shape of spreading or reproduction without the written permission of Terna Rete Italia S.p.A. is prohibited.