

COMUNE DI PASIAN DI PRATO

COMUNE DI BASILIANO




DEPOSITO LINEE

TORRE SMONTAGGIO TRASFORMATORI

FABBRICATO UFFICI BASILIANO

FABBRICATO ex P.T. 1° P.

CABINA PRE GRANDI

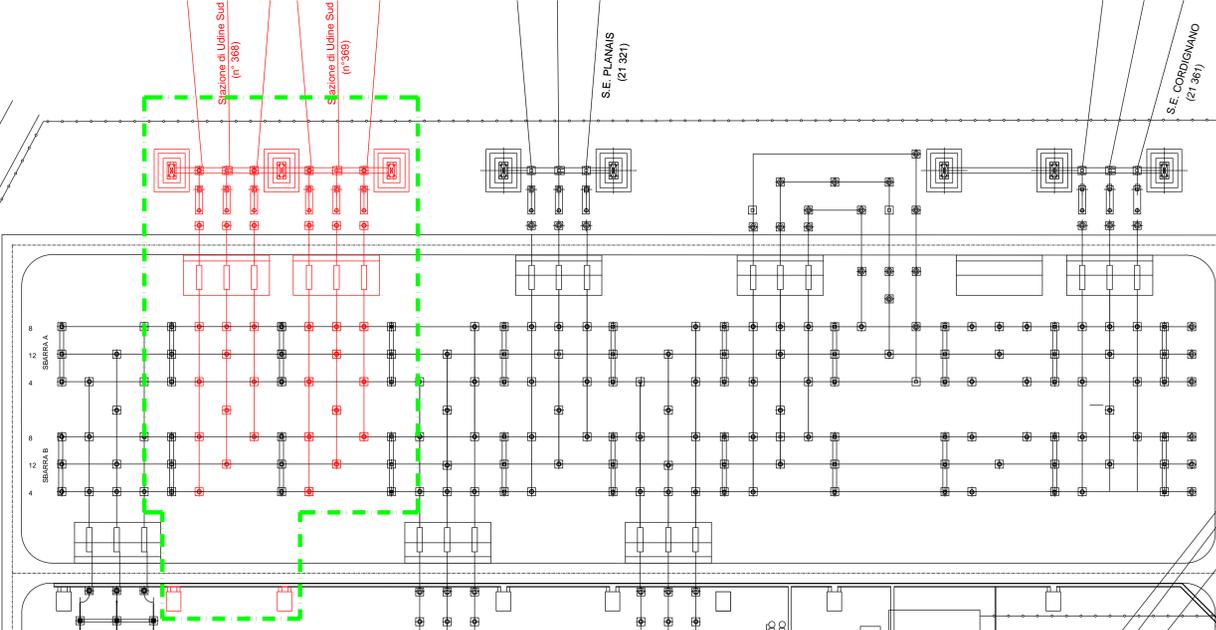

SBARRA A  
SBARRA B

SBARRA A  
SBARRA B

AR 302  
AR 303

EDIFICIO COMANDI

TETTOIA

JLVI

CANALE LEDRA

C.P. UDINE ROTONDA (Rosso) (51 586)

TAVAGNACCO (51 814)

UDINE ROTONDA (Nera) (51 671)

C.P. FAGGIANA (51 717)

C.P. SPLIMBERGO (51 704)

C.P. CODROIPO (51 421)

COMUNE DI BASILIANO

— NUOVE OPERE DA REALIZZARE

— AREA D'INTERVENTO



REVISIONI		F. DATA		C. DESCRIZIONE		D. DATA		E. DATA	
01	15/02/2015	Emissione per informazione istato		F. DATA		G. DATA		H. DATA	
02	01/08/2015	Emissione per PFD		I. DATA		L. DATA		M. DATA	
TIPLOGIA DELL'ELABORATO		DESCRIZIONE		VERIFICATO		APPROVATO			
Piano Tecnico delle Opere		D131655A_ACX00003		Terna		Foto Italia		TERNA GROUP	
PROGETTO		TECR-12-001		Elettrodotto a 380 kV in doppia tema "S.E. Udine Ovest - S.E. Redpuglia" ed opere connesse		RECAVATO DAL DOC. TERNA		Stazione elettrica 380/132 kV di Udine Ovest - Interventi di realizzazione nuovi stadi linea	
CLASSIFICAZIONE DI SICUREZZA		Planimetria Generale		NOME DEL FILE		SCALA CAD		FORMATO	
		D:\1655A_ACX000\11		Tutti.dwg		840X1188		1:500	
								FOGGIO	
								1/1	