




PROSPETTO B

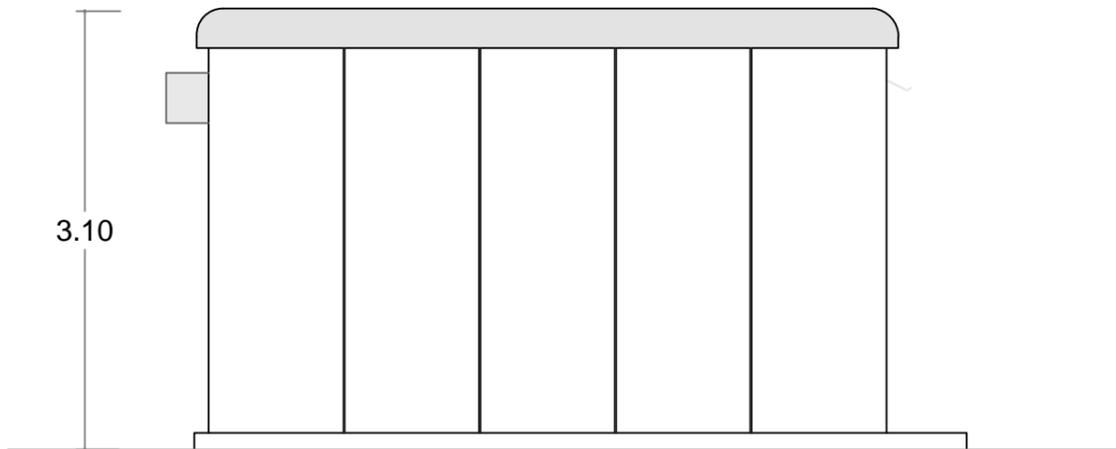


PROSPETTO C

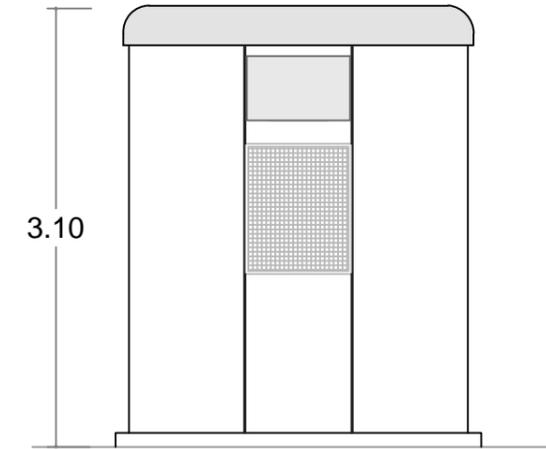

PROSPETTO A

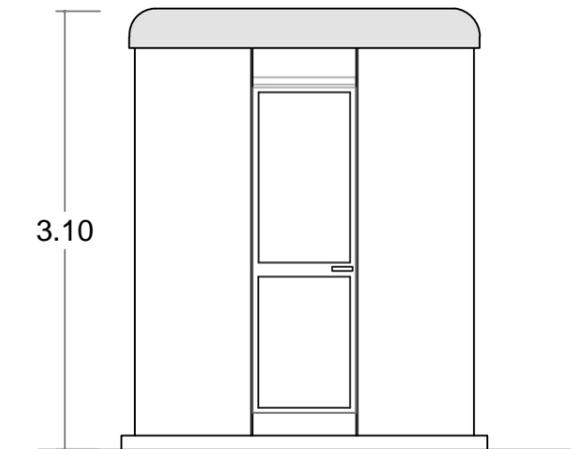

PIANTA

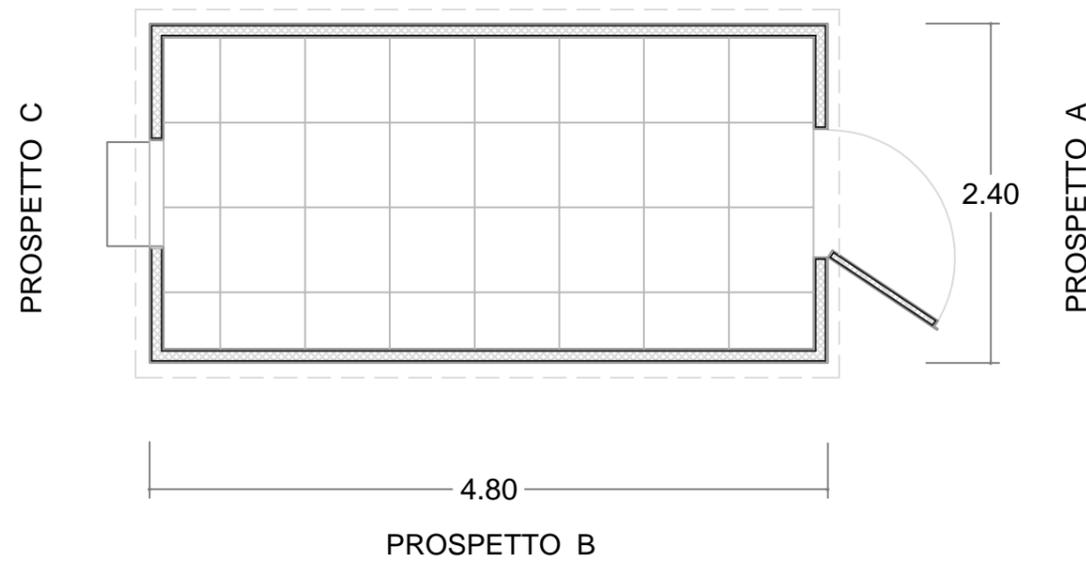

N.	DATA	DESCRIZIONE	ELABORATO	VERIFICATO	APPROVATO
01	15/09/2015	Emissione per riformulazione istanza	F. Indiat ING REA/PRI NE	G. Paziienza ING REA/PRI NE	G. Paziienza ING REA/PRI NE
00	05/06/2008	Prima Emissione	C. Scroccaro UPRI STZ	C. Genovese UPRI STZ	V. Camerra UPRI

TIPOLOGIA DELL'ELABORATO	CODIFICA DELL'ELABORATO	
Piano Tecnico delle Opere	DC31656A_ACX00002	
PROGETTO	TITOLO	
TE-CX-08-019	Elettrodotto a 380 kV in doppia terna " S.E. Udine Ovest - S.E. Redipuglia" ed opere connesse	
RICAVATO DAL DOC. TERNA	Stazione elettrica 380/220/132 kV di Redipuglia	
CLASSIFICAZIONE DI SICUREZZA	Chiosco per apparecchiature elettriche	

NOME DEL FILE	SCALA CAD	FORMATO	SCALA	FOGLIO
DC31656A_ACX00002_01	1 unità = 1 mm	A3	1:50	1 / 1

Questo documento contiene informazioni di proprietà Terna Rete Italia S.p.A. e deve essere utilizzato esclusivamente dal destinatario in relazione alle finalità per le quali è stato ricevuto. E' vietata qualsiasi forma di riproduzione o di divulgazione senza l'esplicito consenso di Terna Rete Italia S.p.A.

This document contains information proprietary to Terna Rete Italia S.p.A. and it will have to be used exclusively for the purposes for which it has been furnished. Whichever shape of spreading or reproduction without the written permission of Terna Rete Italia S.p.A. is prohibiit.