


LEGENDA SEZIONE CAVI

N° Sezione	Circoli presenti	Tipologia Cavo	Via Cavo	Quantità sezione cavo	Destinazione	Circolo Quadro	Tipologia di installazione
1
2
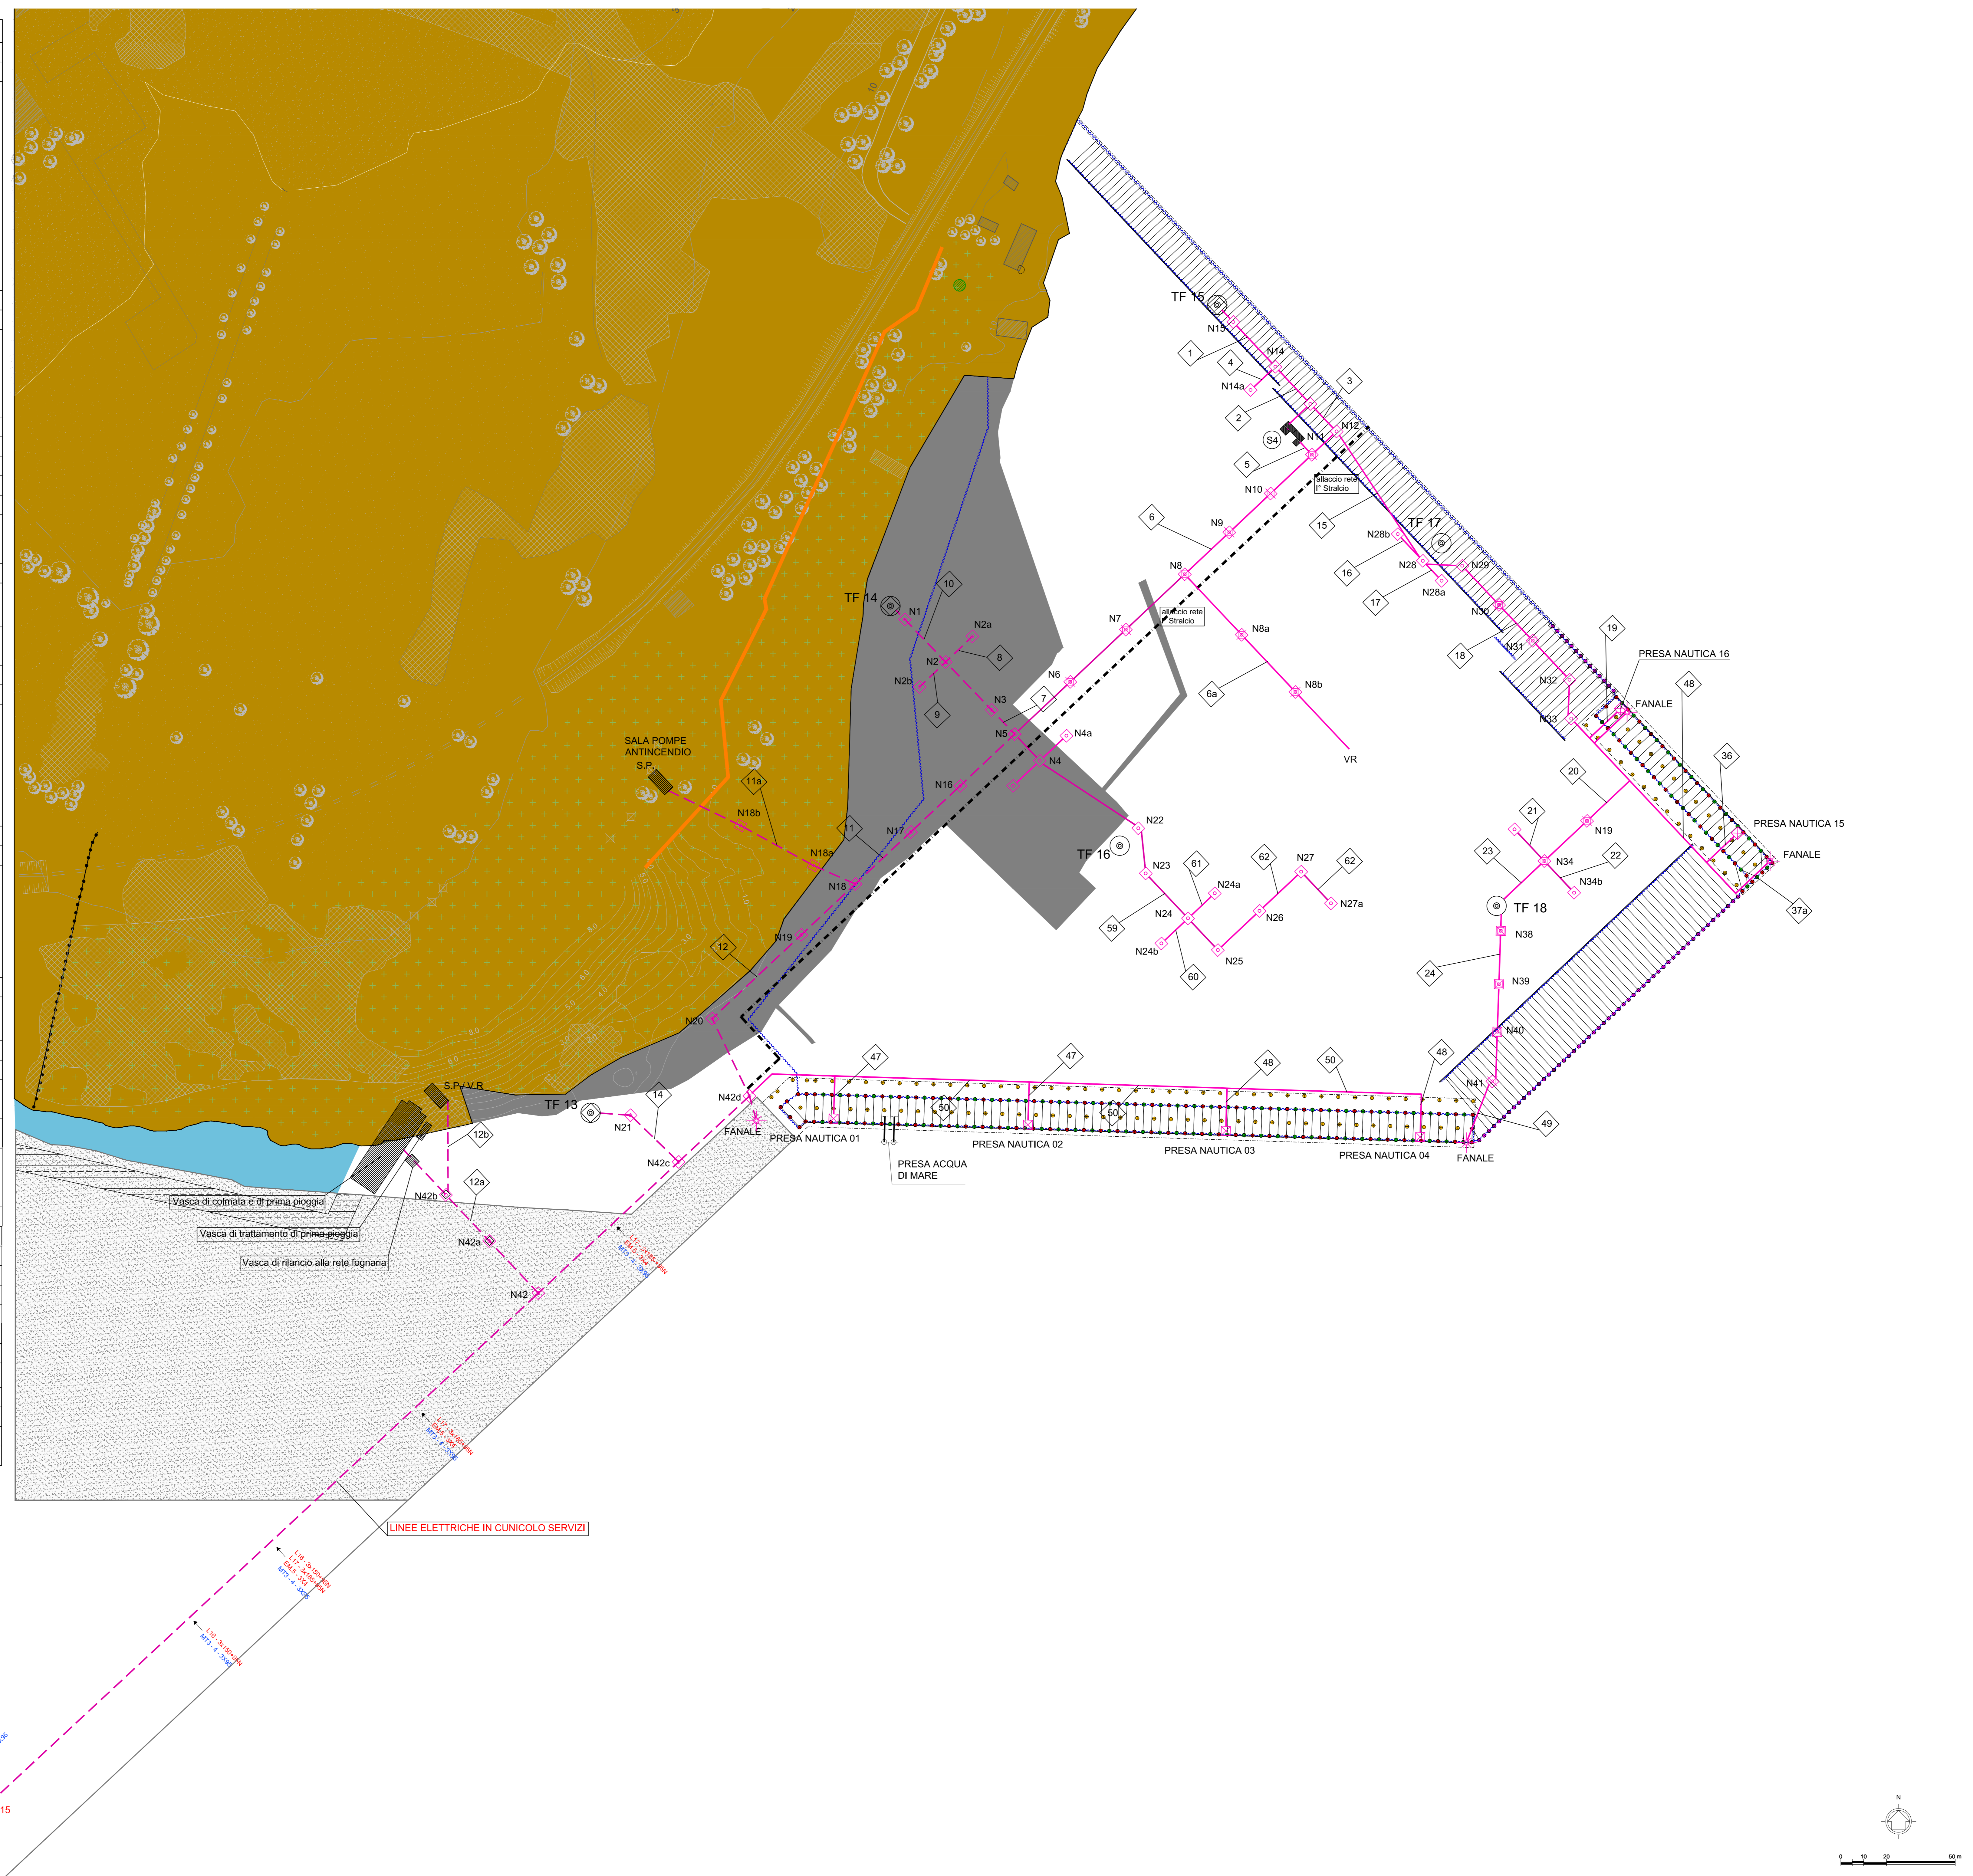

LEGENDA

- Limite II° stralcio
- Cavidotti Ø110
- Pozzetto infiaggio cavi dimensione 80x80x100
- ⊙ Fanale di testata
- ⊙ Pozzetto infiaggio cavi dimensione 160x80x100
- ⊗ Presa Nautica

N.B.: PER UNIFORMITA' E FACILITA' DI COMPrensIONE SI INTENDONO RIPORTATI DATI, NUMERAZIONE E CARATTERISTICHE PRESENTI NEGLI ELABORATI DI PROGETTO INTEGRATIVO 10.1 E 10.2

Autorità Portuale di Augusta

LAVORI DEL PRIMO STRALCIO E DEL SECONDO STRALCIO DELLA TERZA FASE DEL PORTO COMMERCIALE DI AUGUSTA - BANCHINE CONTAINERS -

IMPRESSE:

Condotte S.p.A. (MANDATARIA) | **PIACENTINI COSTRUZIONI** | **Cosedil** (MANDANT)

PROGETTO ESECUTIVO DI FUSIONE ED INTEGRAZIONE DEL I E II STRALCIO

3	□□□□				
2	□□□□				
1	□□□□	PRIMA REVISIONE	S. JONARDI	A. MARCHIONI	A. MELLER
0	□□□□	PRIMA EMISSIONE	S. JONARDI	A. MARCHIONI	A. MELLER

REV.	DATA	OPERA	TIPO ELAB.	N° ELAB.	REV.	VER.	APPL.
1	07/3	1E02	P	001	B		

TITOLO ELABORATO:

IMPIANTO ELETTRICO
Planimetria con rete elettrica esterna - FM

PROGETTAZIONE:

INGO (MANDATARIA) | **PIACENTINI COSTRUZIONI** | **Cosedil** (MANDANT)

RESPONSABILE DEL PROCEDIMENTO: