

Autorità Portuale di Augusta

**LAVORI DEL PRIMO STRALCIO E DEL SECONDO STRALCIO
DELLA TERZA FASE DEL PORTO COMMERCIALE DI AUGUSTA
- BANCHINE CONTAINERS -**

IMPRESE:



Condotte S.p.A.

Fondata il 7 aprile 1880

(MANDATARIA)



**PIACENTINI
COSTRUZIONI** spa



Cosedil spa

(MANDANTI)

PROGETTO ESECUTIVO DI FUSIONE ED INTEGRAZIONE DEL I E II STRALCIO

3								
2								
1								
0	081114	PRIMA EMISSIONE			F. GIORDANO	S. ROSSI	F. GIORDANO	
REV.	DATA	EMISSIONE			RED.	VER.	APPR.	
PROGETTO		OPERA		TIPO ELAB.	N° ELAB.	REV.	SCALA:	
1 0 7 3		I G 0 0		C	0 0 1	A		

TITOLO ELABORATO:

**INQUADRAMENTO GENERALE
STUDI E RELAZIONI SPECIALISTICHE**

Indagini geognostiche: sondaggi e prove geotecniche in situ

PROGETTAZIONE:




(MANDATARIA)



SIGMA INGEGNERIA s.r.l.

Via della Libertà, 201/A
90143 PALERMO
Tel. 091/6254742 - Fax 091/307909
C.F. e P.IVA 02639310826
e-mail: sigmaingestl@gmail.com

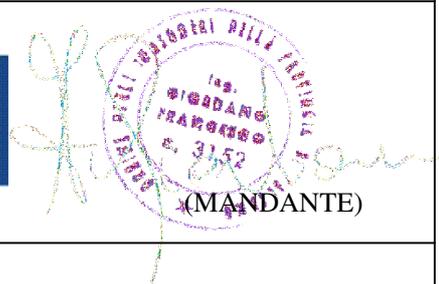


(MANDANTE)


RESPONSABILE DEL PROCEDIMENTO:
Geom. Venerando Toscano




PROGETTO ESECUTIVO
Indagini geognostiche - sondaggi e prove geotecniche in situ

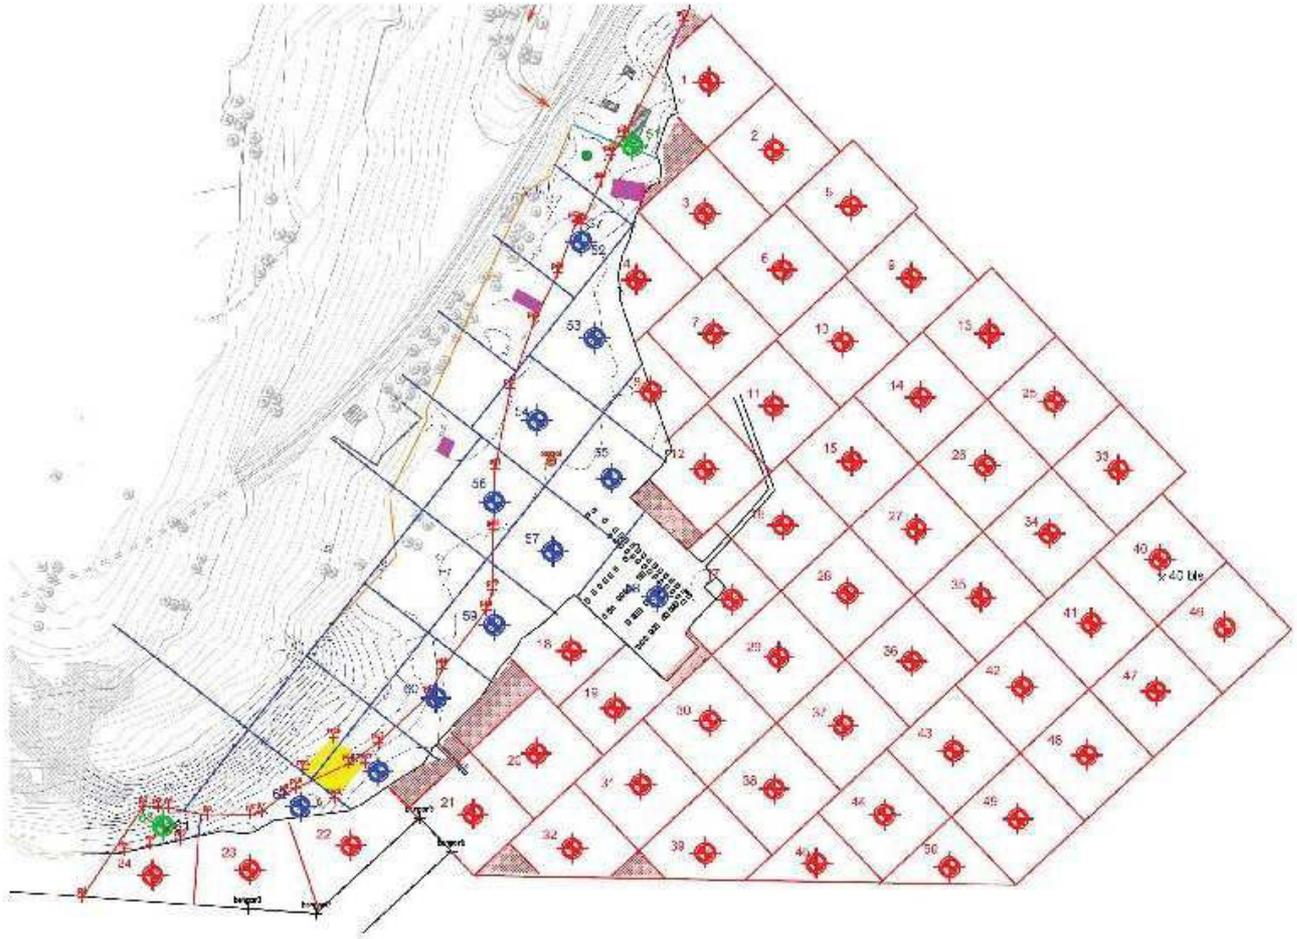

Planimetria con ubicazione dei sondaggi geognostici

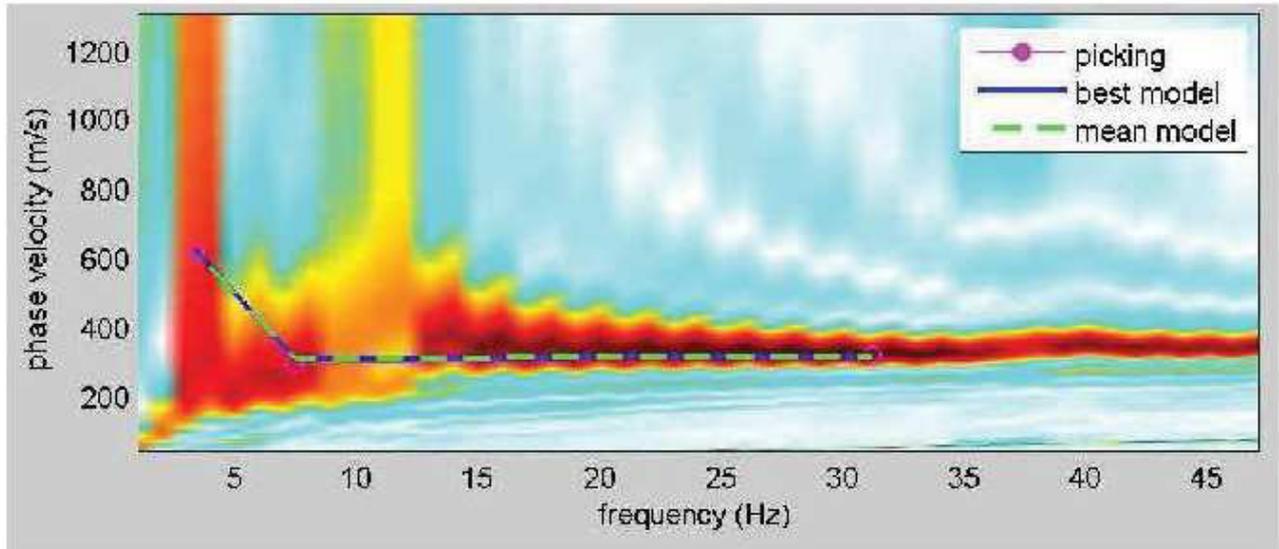

Risultati prova Masw sondaggio S1

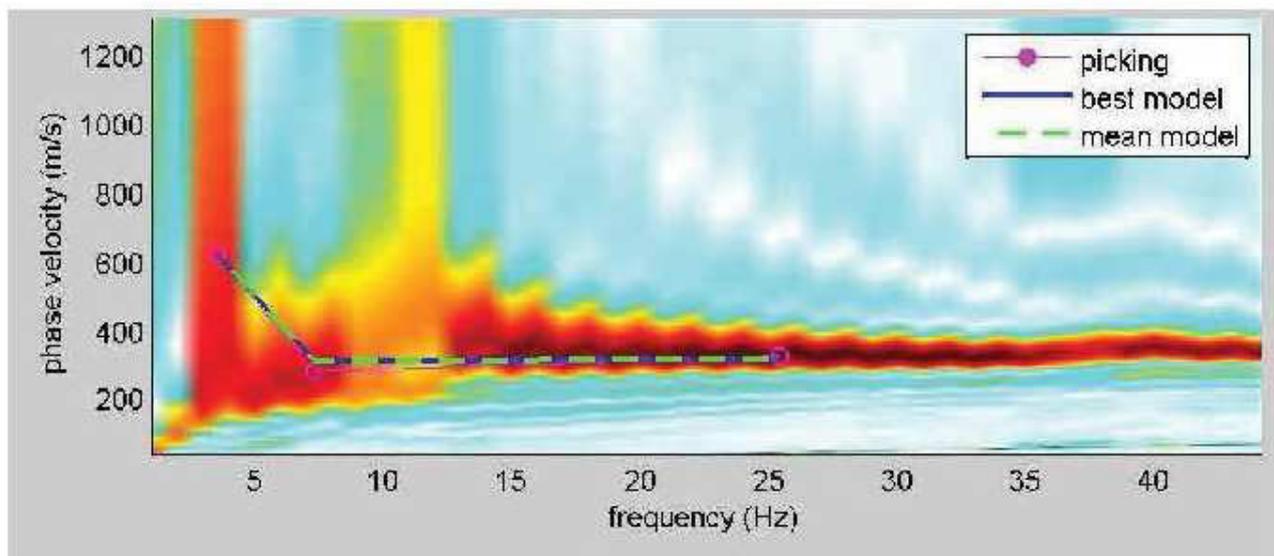


Risultati prova Masw sondaggio S7



PROGETTO ESECUTIVO


Indagini geonostiche - sondaggi e prove geotecniche in situ

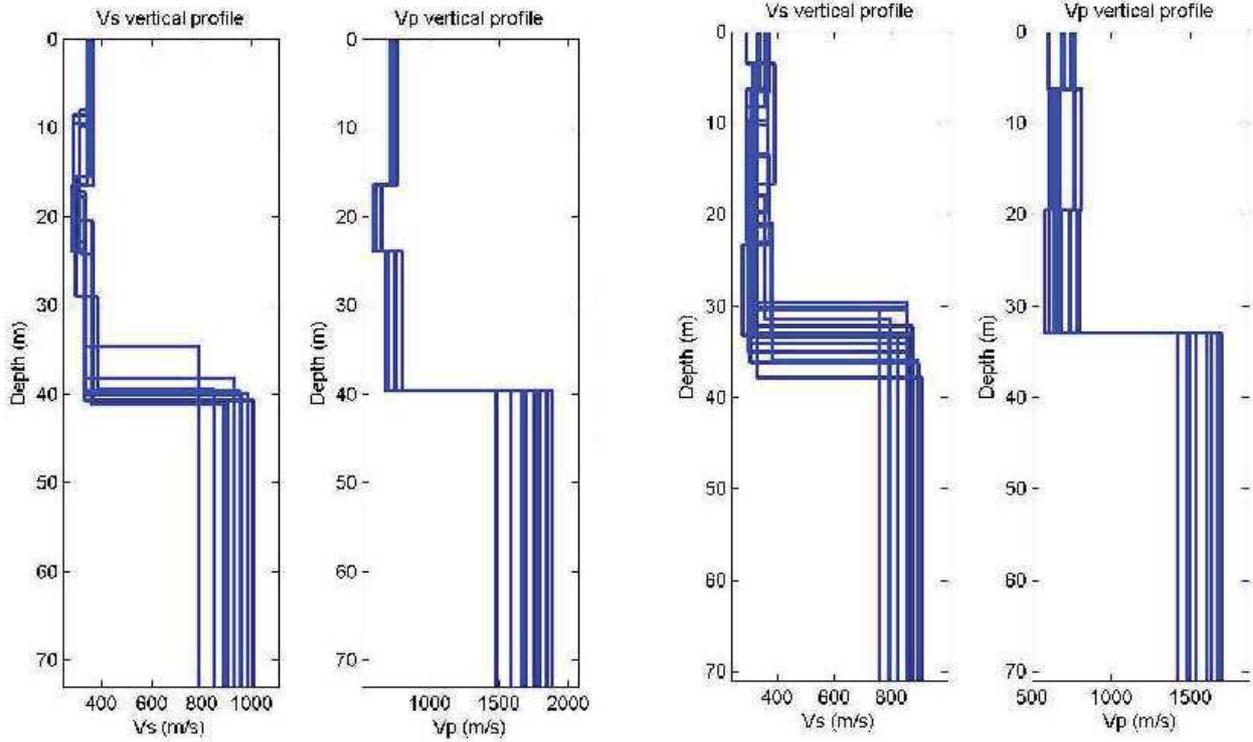

Profili di propagazione delle onde onde di taglio Vs e di compressione Vp sondaggi S1 e S7

Project: Nuovo Porto di Augusta
Location: Augusta (CT)

Overlay basic interpretation plots

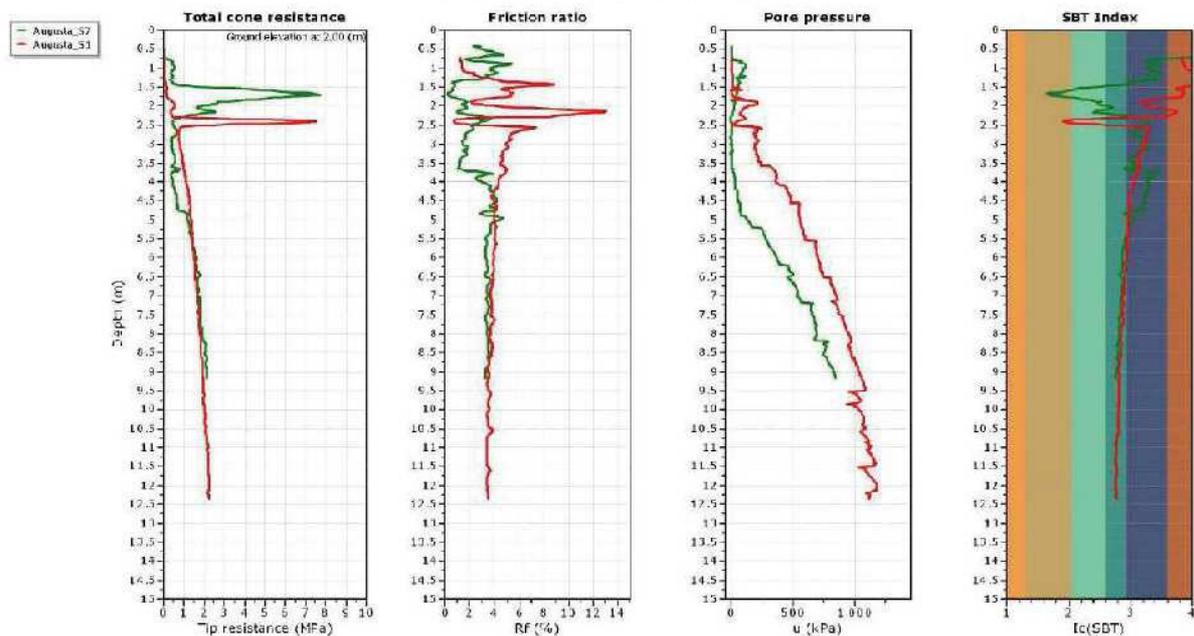


Prove penetrometriche sondaggi S1 e S7



PROGETTO ESECUTIVO
Indagini geognostiche - sondaggi e prove geotecniche in situ

Project: Nuovo Porto di Augusta
Location: Augusta (CT)

Overlay estimation plots (3)

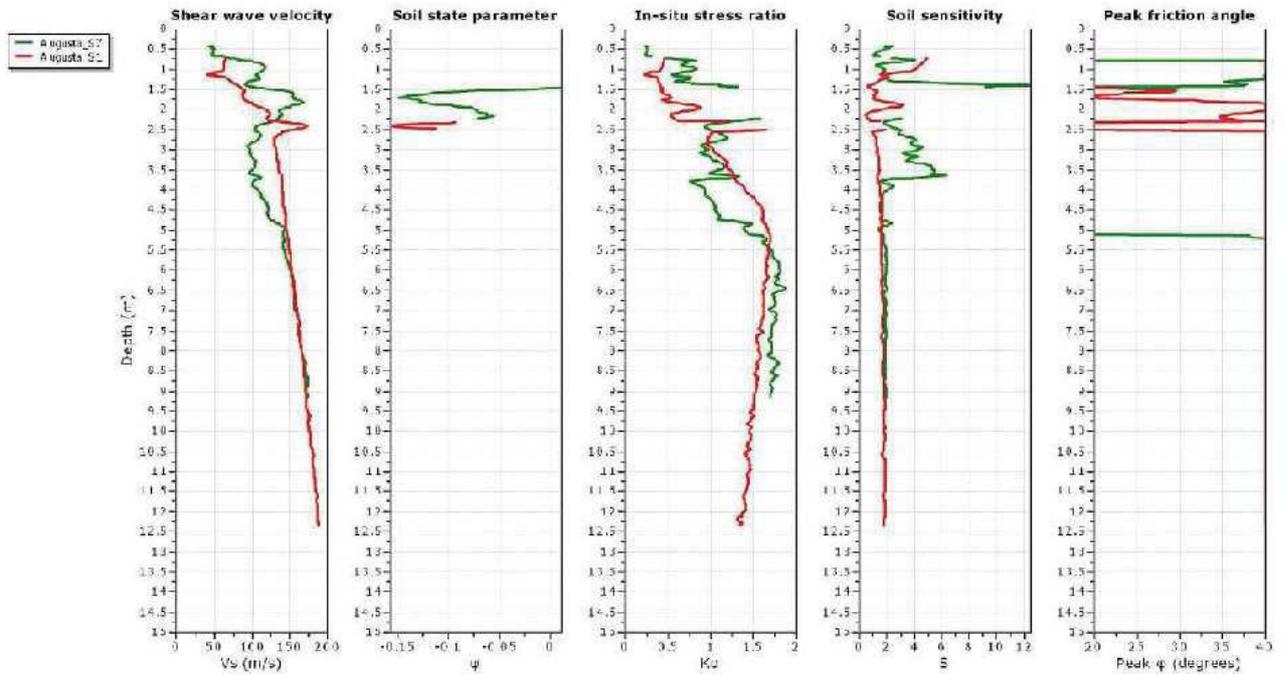

Risultati prove sismiche Down-Hole sondaggi S1 e S7