Definizione lunghezze Pali Banchina Sud - Concio B

Scala 1:100

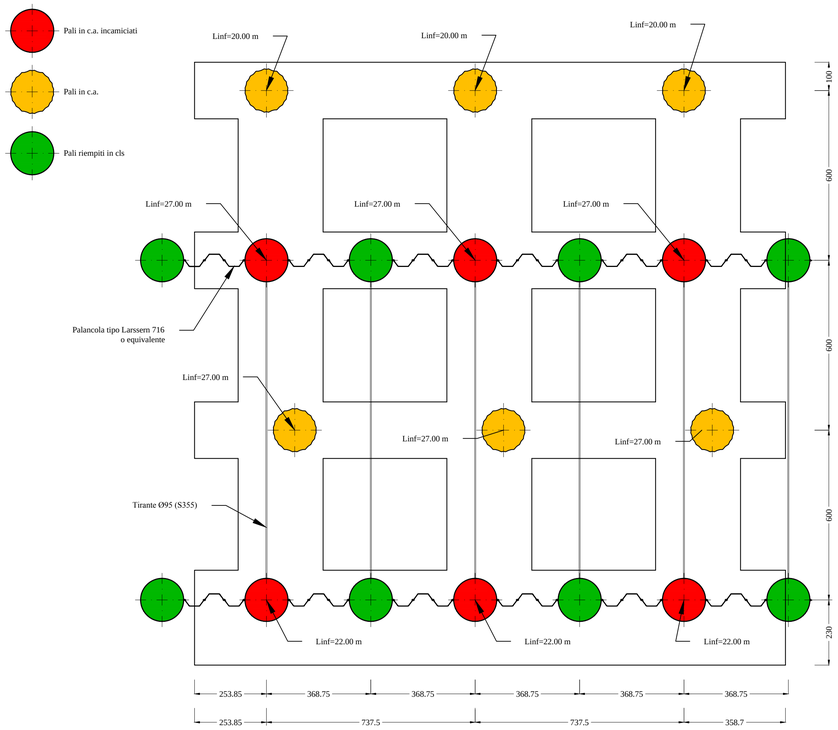

Armature piastre Impalcato a quota 2.35/2.50 m Banchina Sud - Concio B

Scala 1:100

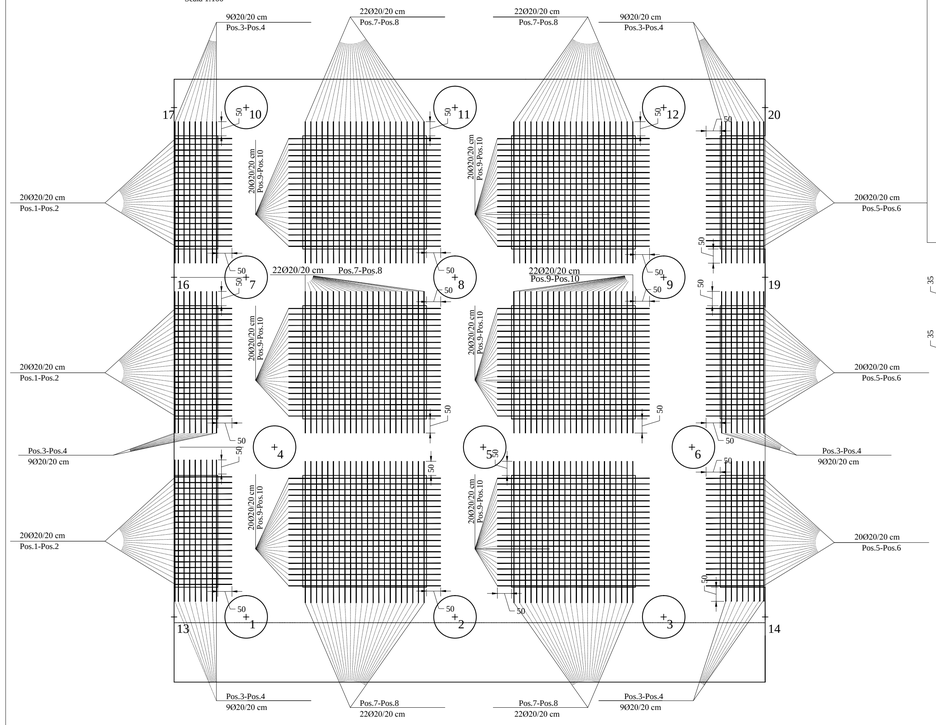

PRESCRIZIONI MATERIALI

CALCESTRUZZO
- CALCESTRUZZO A PRESTAZIONE GARANTITA (UNI EN 206-1:2006)
- CLASSE DI ESPOSIZIONE: XS3 (UNI EN 206-1, UNI 11104)
- CLASSE DI RESISTENZA: C35/45 (Rck≥45 MPa)
- CLASSE DI CONSISTENZA SLUMP: S4
- COPRIFERRO: 5 CM

ACCIAIO D'ARMATURA
- ACCIAIO PER CEMENTO ARMATO B450C CON LE SEGUENTI CARATTERISTICHE MINIME:
LIMITE DI SNERVAMENTO fy nom = 450 N/mmq
LIMITE DI ROTTURA ft nom = 540 N/mmq
1.15≤(ft / fy)k≤1.35 (fymisurato/fynom)≥1.25 Allungamento (Agt)k≥7.5 %

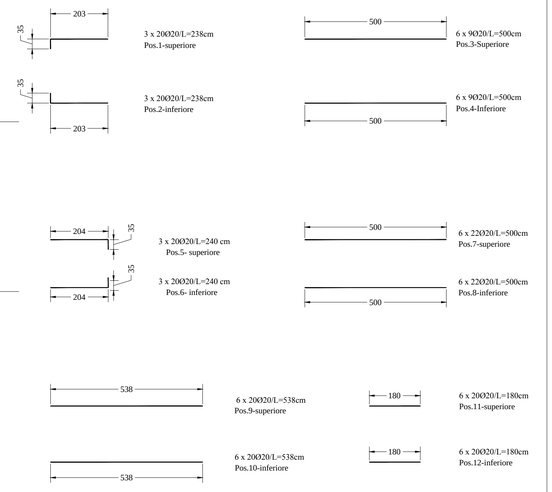

Carpenteria Impalcato a quota 2.35/2.50 m Banchina Sud - Concio B

Scala 1:100

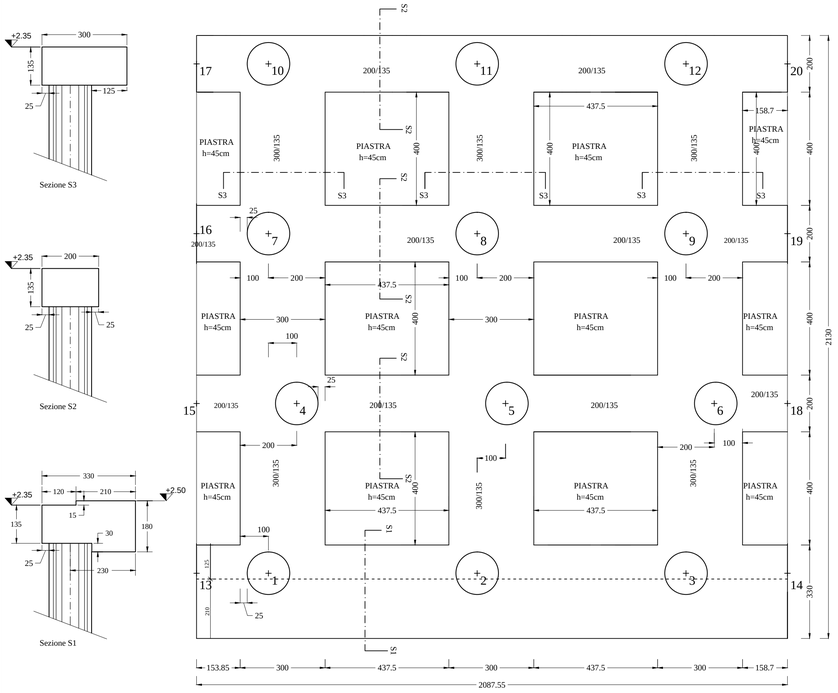

Irrigidimenti impalcato a quota 2.35/2.50 m Banchina Sud - Concio C

Scala 1:100

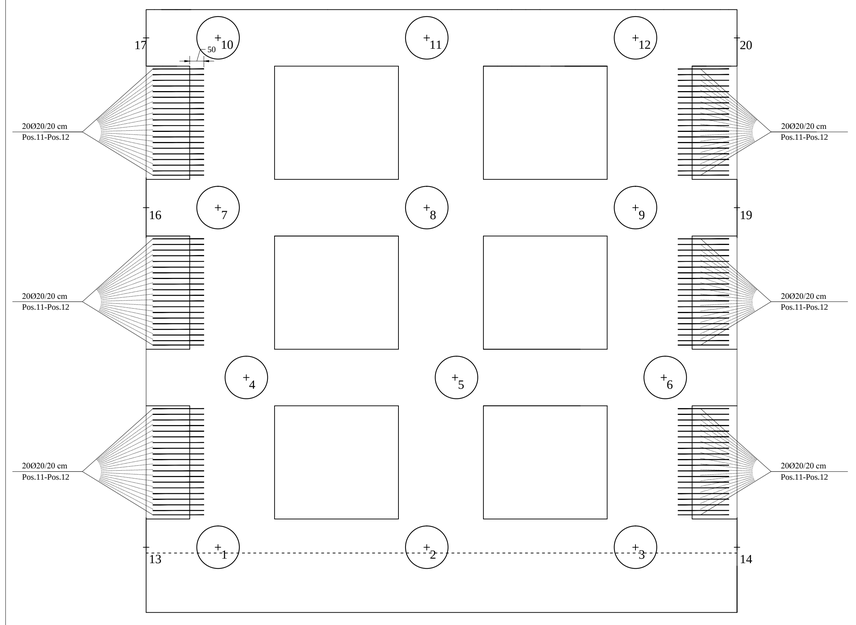

Autorità Portuale di Augusta

LAVORI DEL PRIMO STRALCIO E DEL SECONDO STRALCIO DELLA TERZA FASE DEL PORTO COMMERCIALE DI AUGUSTA - BANCHINE CONTAINERS -

IMPRESE:

Condotte S.p.A. — Fondata il 7 aprile 1880 — (MANDATARIA)

PIACENTINI COSTRUZIONI S.p.A. — Cosedil spa — (MANDANTI)

PROGETTO ESECUTIVO DI FUSIONE ED INTEGRAZIONE DEL I E II STRALCIO

REV.	DATA	EMISSIONE	RED.	VER.	APPR.
3					
2					
1	310715	PRIMA REVISIONE	V.LONGO	D.RIGOGLIOSO	F.GIORDANO
0	081114	PRIMA EMISSIONE	V.LONGO	D.RIGOGLIOSO	F.GIORDANO

PROGETTO	OPERA	TIPO ELAB.	N° ELAB.	REV.	SCALA:
1073	IM01	S	013	B	1:100

TITOLO ELABORATO:

OPERE A MARE

BANCHINE

Impalcato banchina operativa Sud - Concio B - Carpenteria ed armature

PROGETTAZIONE:

INCO — Dott. Ing. Aldo Müller, Ordine Ingegneri Roma n° 4081 — (MANDATARIA)

SIGMA INGEGNERIA s.r.l., Via della Libertà, 201/A, 90143 PALERMO, Tel. 0918254242 - Fax 0913397909, C.F. e P.IVA 05705911005, e-mail: sigmaingsrl@gmail.com — (MANDANTE)

RESPONSABILE DEL PROCEDIMENTO: