



Pianta a quota +2.50 scala 1/500

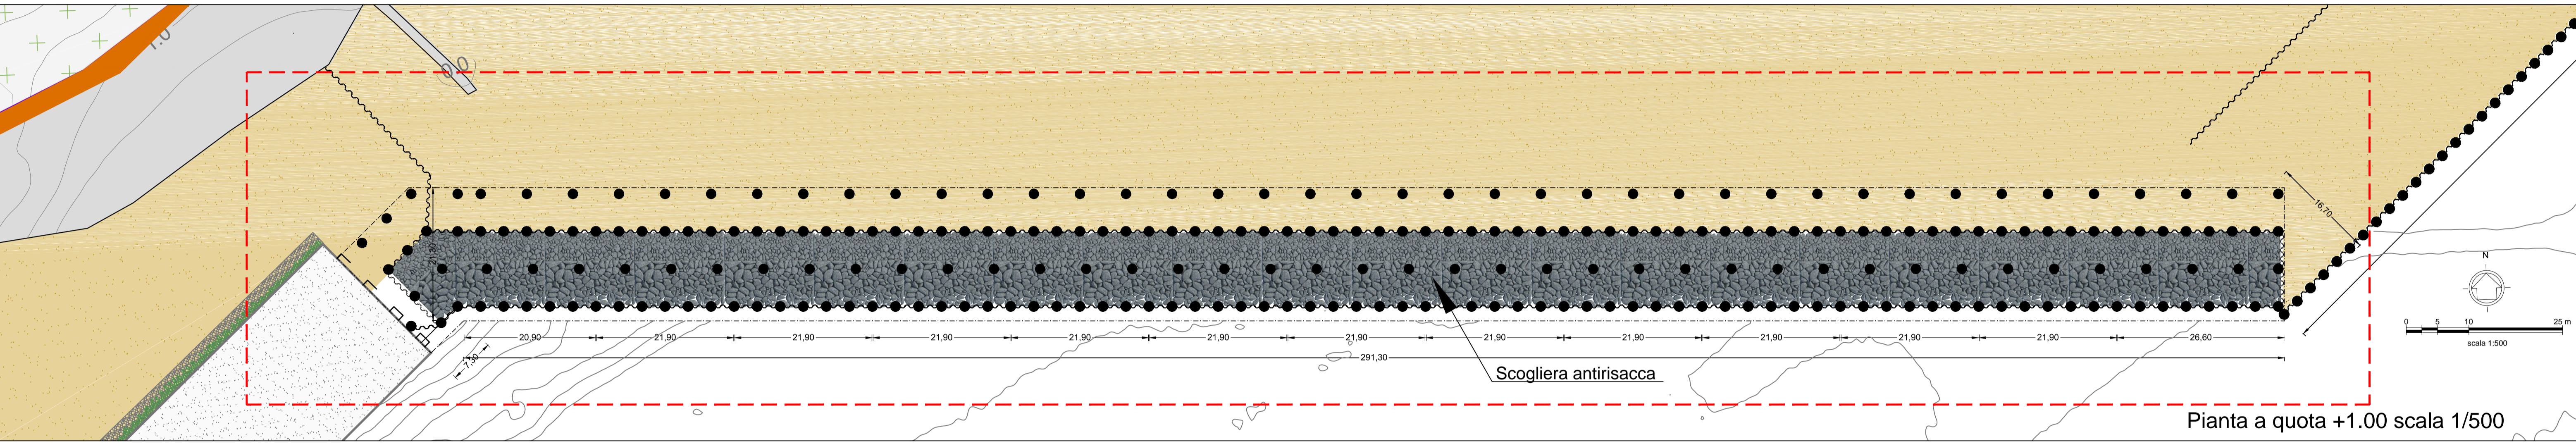

Pianta a quota +1.00 scala 1/500

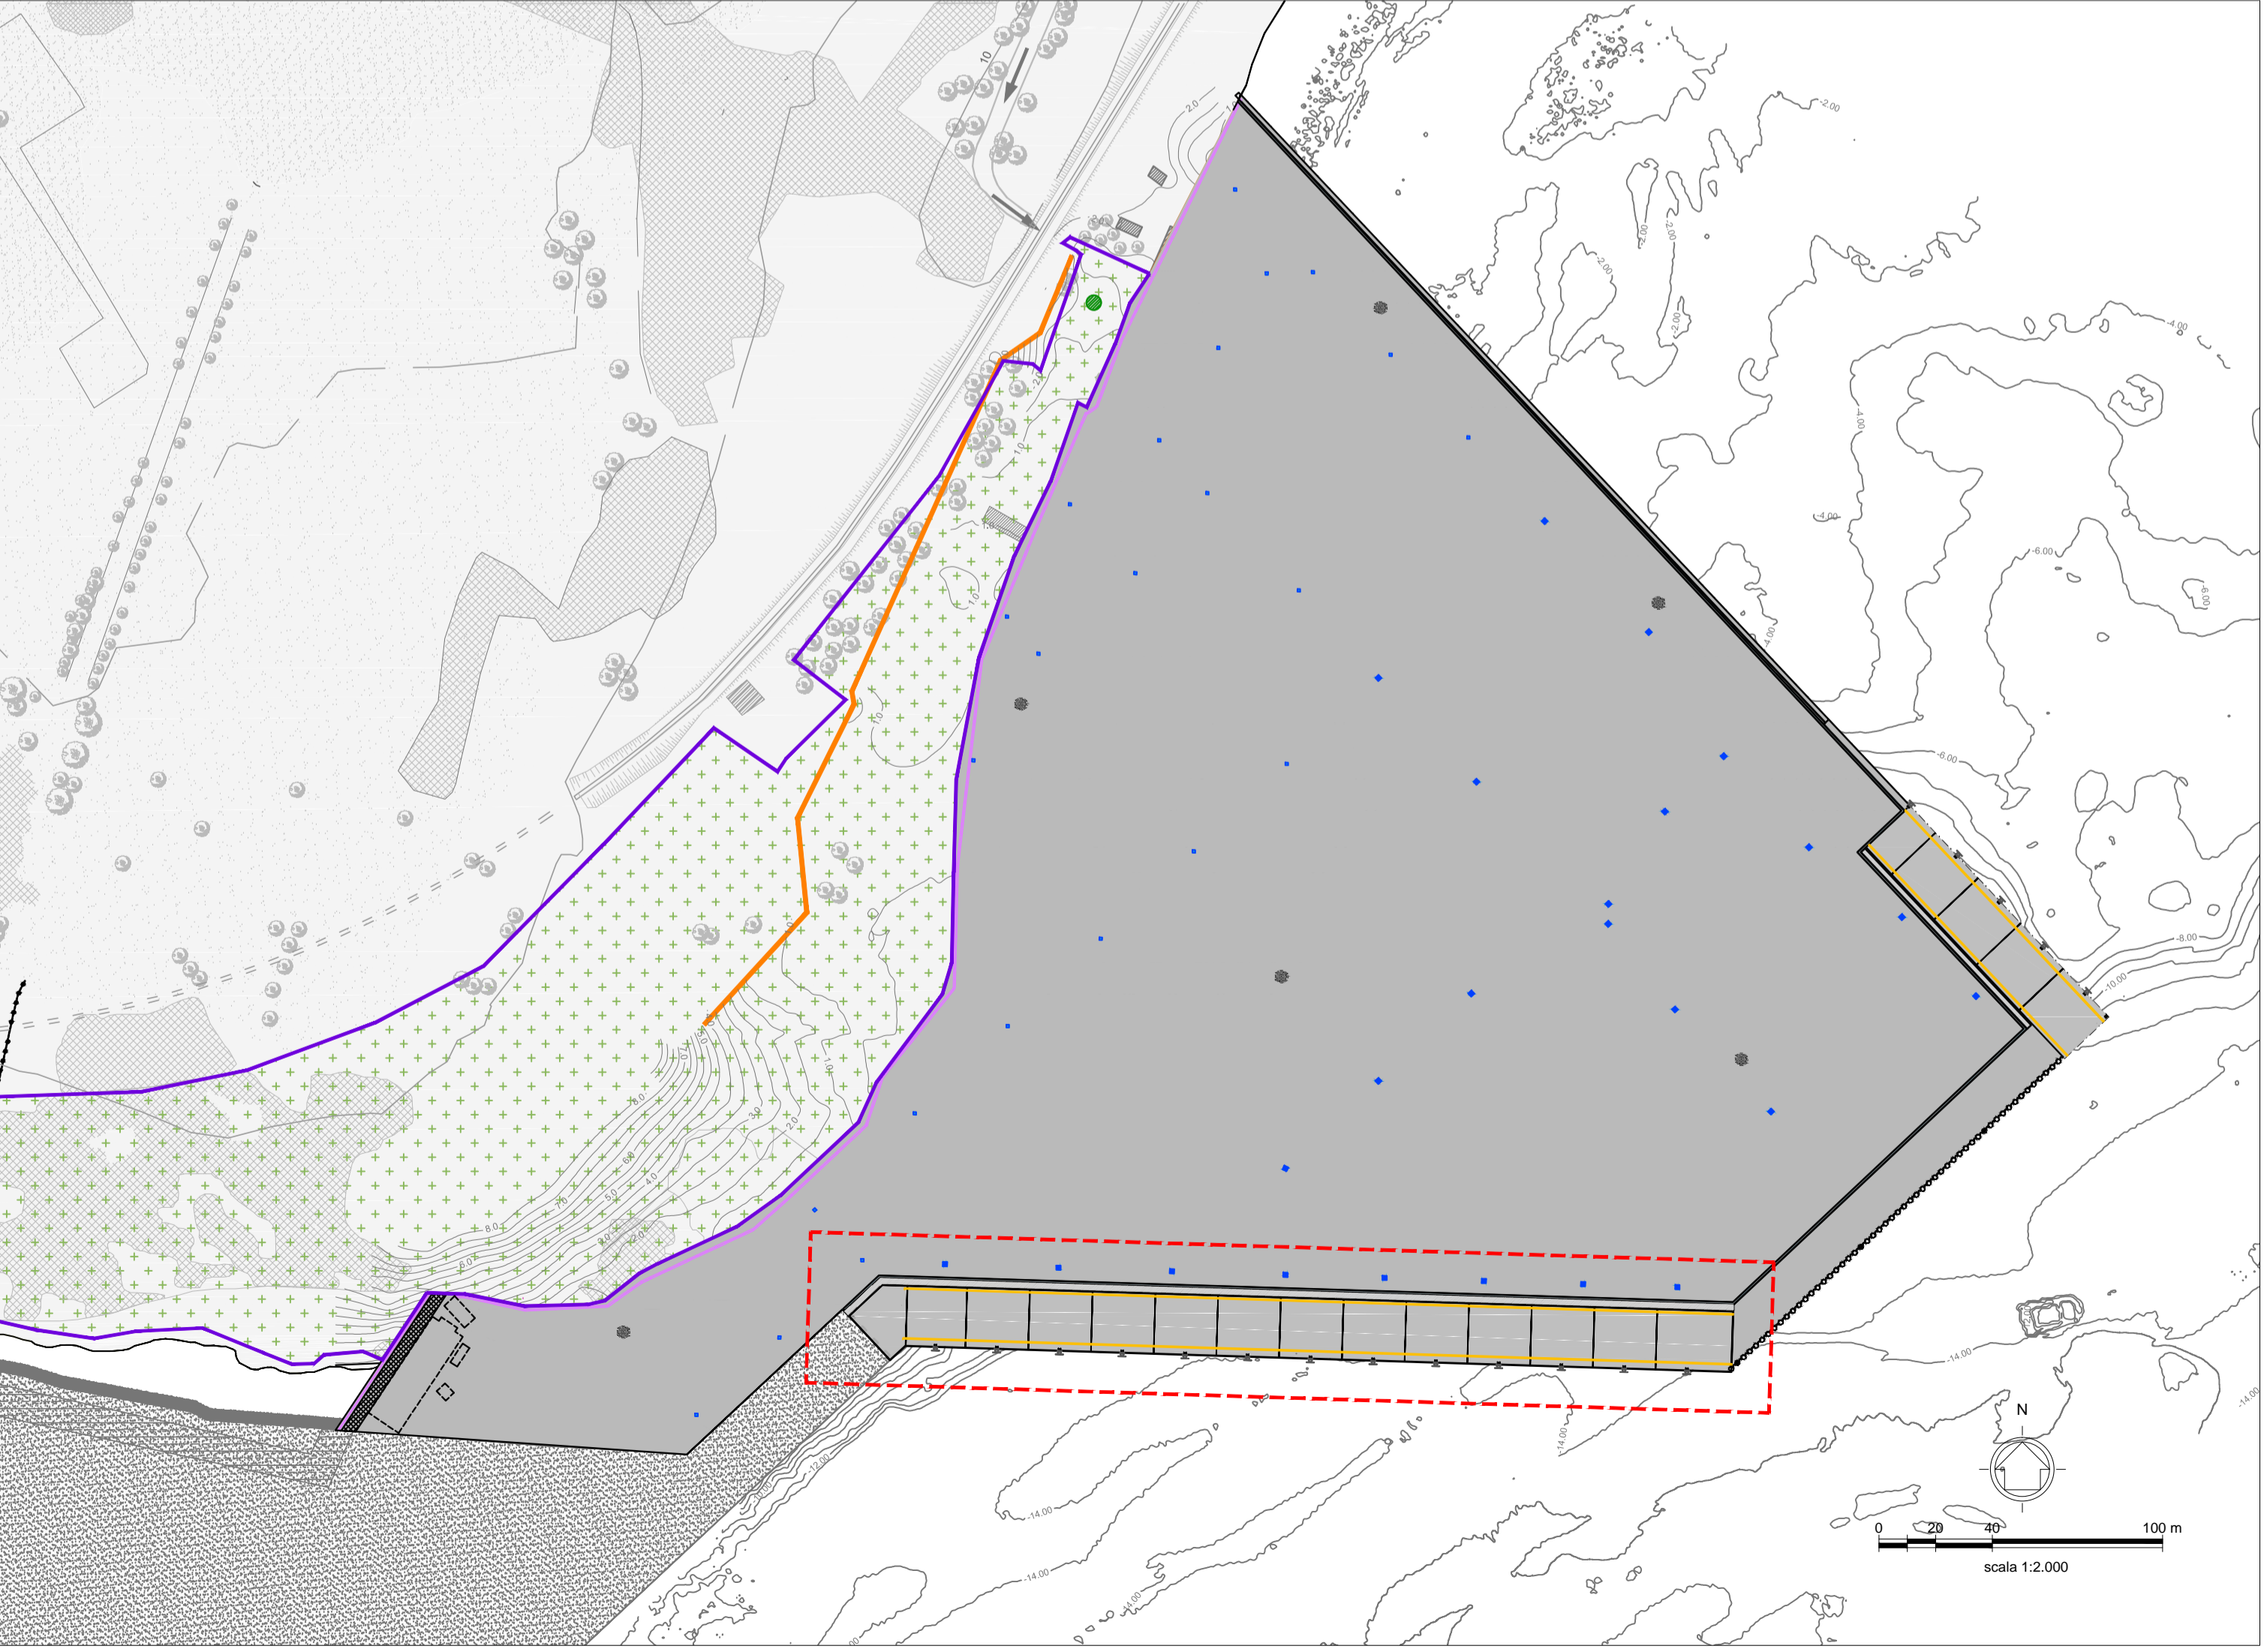

Legenda	
	Pozzetto
	Cunicolo impianti
	Canaletta di drenaggio
	Rotaie gru
	Tout venant
	Bitta da 200 tons
	Super Cone Fenders SCN 950



**Autorità Portuale di Augusta**

**LAVORI DEL PRIMO STRALCIO E DEL SECONDO STRALCIO DELLA TERZA FASE DEL PORTO COMMERCIALE DI AUGUSTA - BANCHINE CONTAINERS -**

IMPRESE:



**Condotte S.p.A.**  
*Fondata il 7 aprile 1880*

(MANDATARIA)



**PIACENTINI COSTRUZIONI**

(MANDANTI)



**Cosedil spa**

(MANDANTI)

**PROGETTO ESECUTIVO DI FUSIONE ED INTEGRAZIONE DEL I E II STRALCIO**

3	<input type="checkbox"/>					
2	<input type="checkbox"/>					
1	<input type="checkbox"/>					
0	<input checked="" type="checkbox"/>	PRIMA EMISSIONE			C. DI MARCO	A. AMATUZZO
REV.	DATA	EMISSIONE			RED.	VER.
	1073	OM01	P	001	A	
						SCALA: 1:500

TITOLO ELABORATO: **OPERE A MARE**  
**BANCHINE**  
Planimetria di dettaglio banchina operativa sud

PROGETTAZIONE:



**INCO**

(MANDATARIA)



**SIGMA INGEGNERIA s.r.l.**

(MANDANTE)

RESPONSABILE DEL PROCEDIMENTO:  
**Geom. Venerando Toscano**