Palo riempito con cls R_{ck} 20 fino a quota fondale	3	Variabile	5,9750
Palo in c.a. trivellato Ø 1500 incamiciato	1 | 2 | 1	33,00 | 40,00 | 37,00	5,9750
Gargame tipo C9	14	23,00	-
Tubo in acciaio (S460MH) - D_e=1542 mm s=12,5 mm	7	28,00	2,9875
Palancola tipo AZ 18 700	12	23,00	-
Descrizione elemento	**n.**	**L [m]**	**i [m]**

	Descrizione elemento	n.	L [m]	i [m]
Sez. tipo 5a	Palancola tipo AZ 18-700	54	26,00	-
	Tubo in acciaio (S460MH) - D_e=1542 mm s=14,0mm	28	28,00	2,9875
	Gargame tipo C9	56	28,00	-
	Palo riempito con cls R_{ck} 20 fino a quota fondale	28	Variabile	-
Sez. tipo 5b	Palancola tipo AZ 18-700	54	26,00	-
	Tubo in acciaio (S460MH) - D_e=1542 mm s=14,0mm	28	28,00	2,9875
	Gargame tipo C9	56	28,00	-
	Palo riempito con cls R_{ck} 20 fino a quota fondale	28	Variabile	-

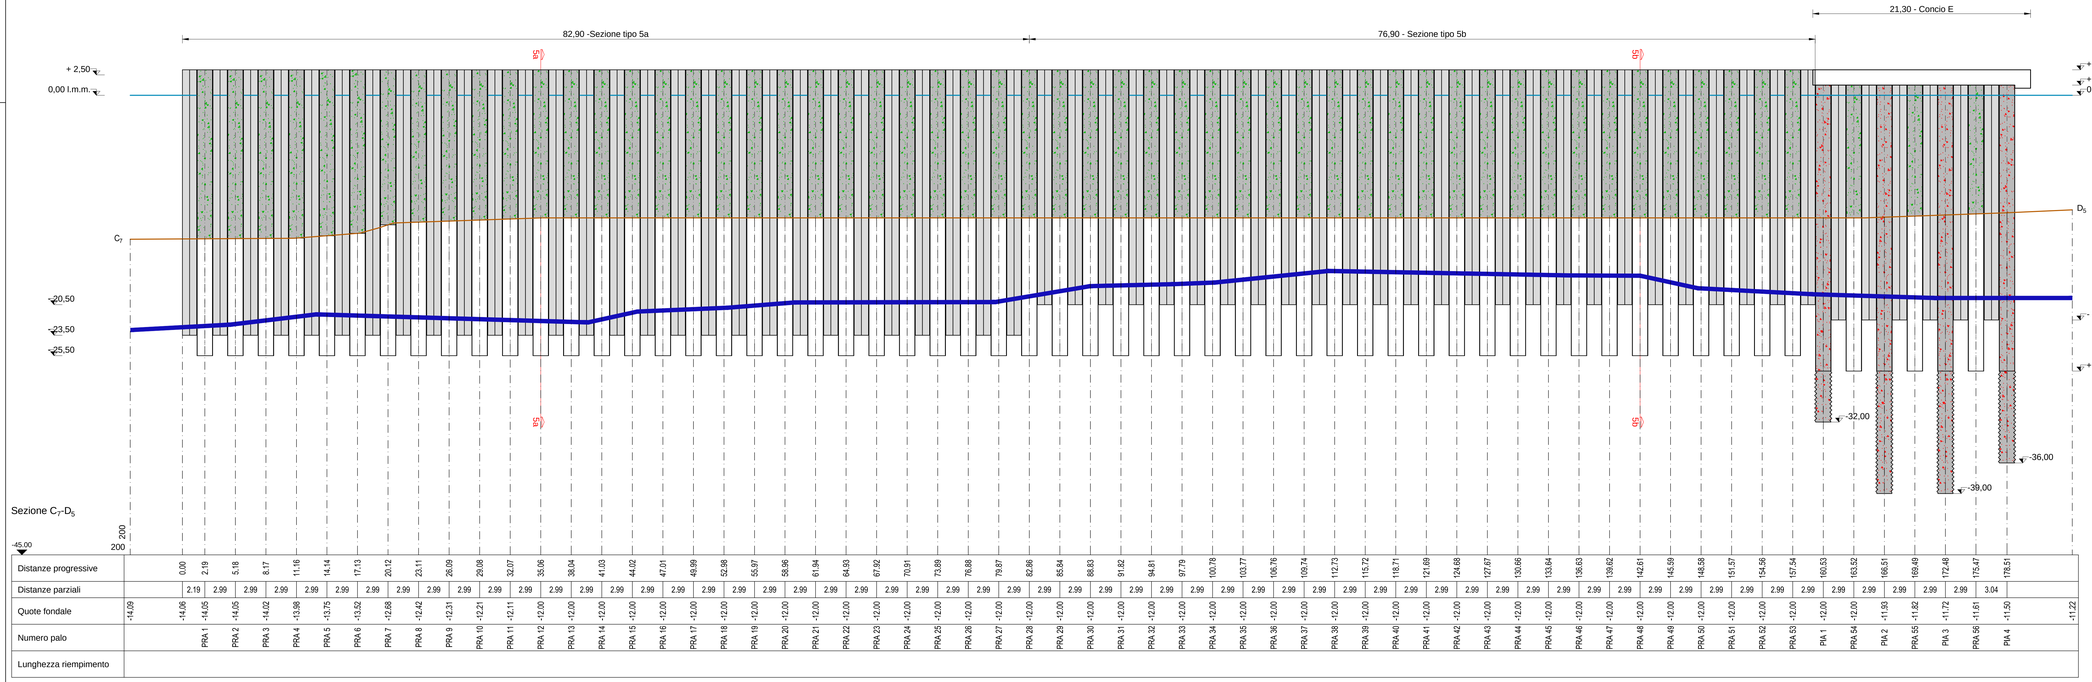

| | | |