


LEGENDA

- AREE DI CANTIERE
- AREE DI STOCCAGGIO
- AREA DI STOCCAGGIO DEFINITIVO
- PISTE DI CANTIERE DI PROGETTO
- PISTE DI CANTIERE SU STRADA

QUADRO SINOTTICO

- VIADOTTO
- GALLERIA
- CORPO STRADALE
- SITO DI STOCCAGGIO TEMPORANEO

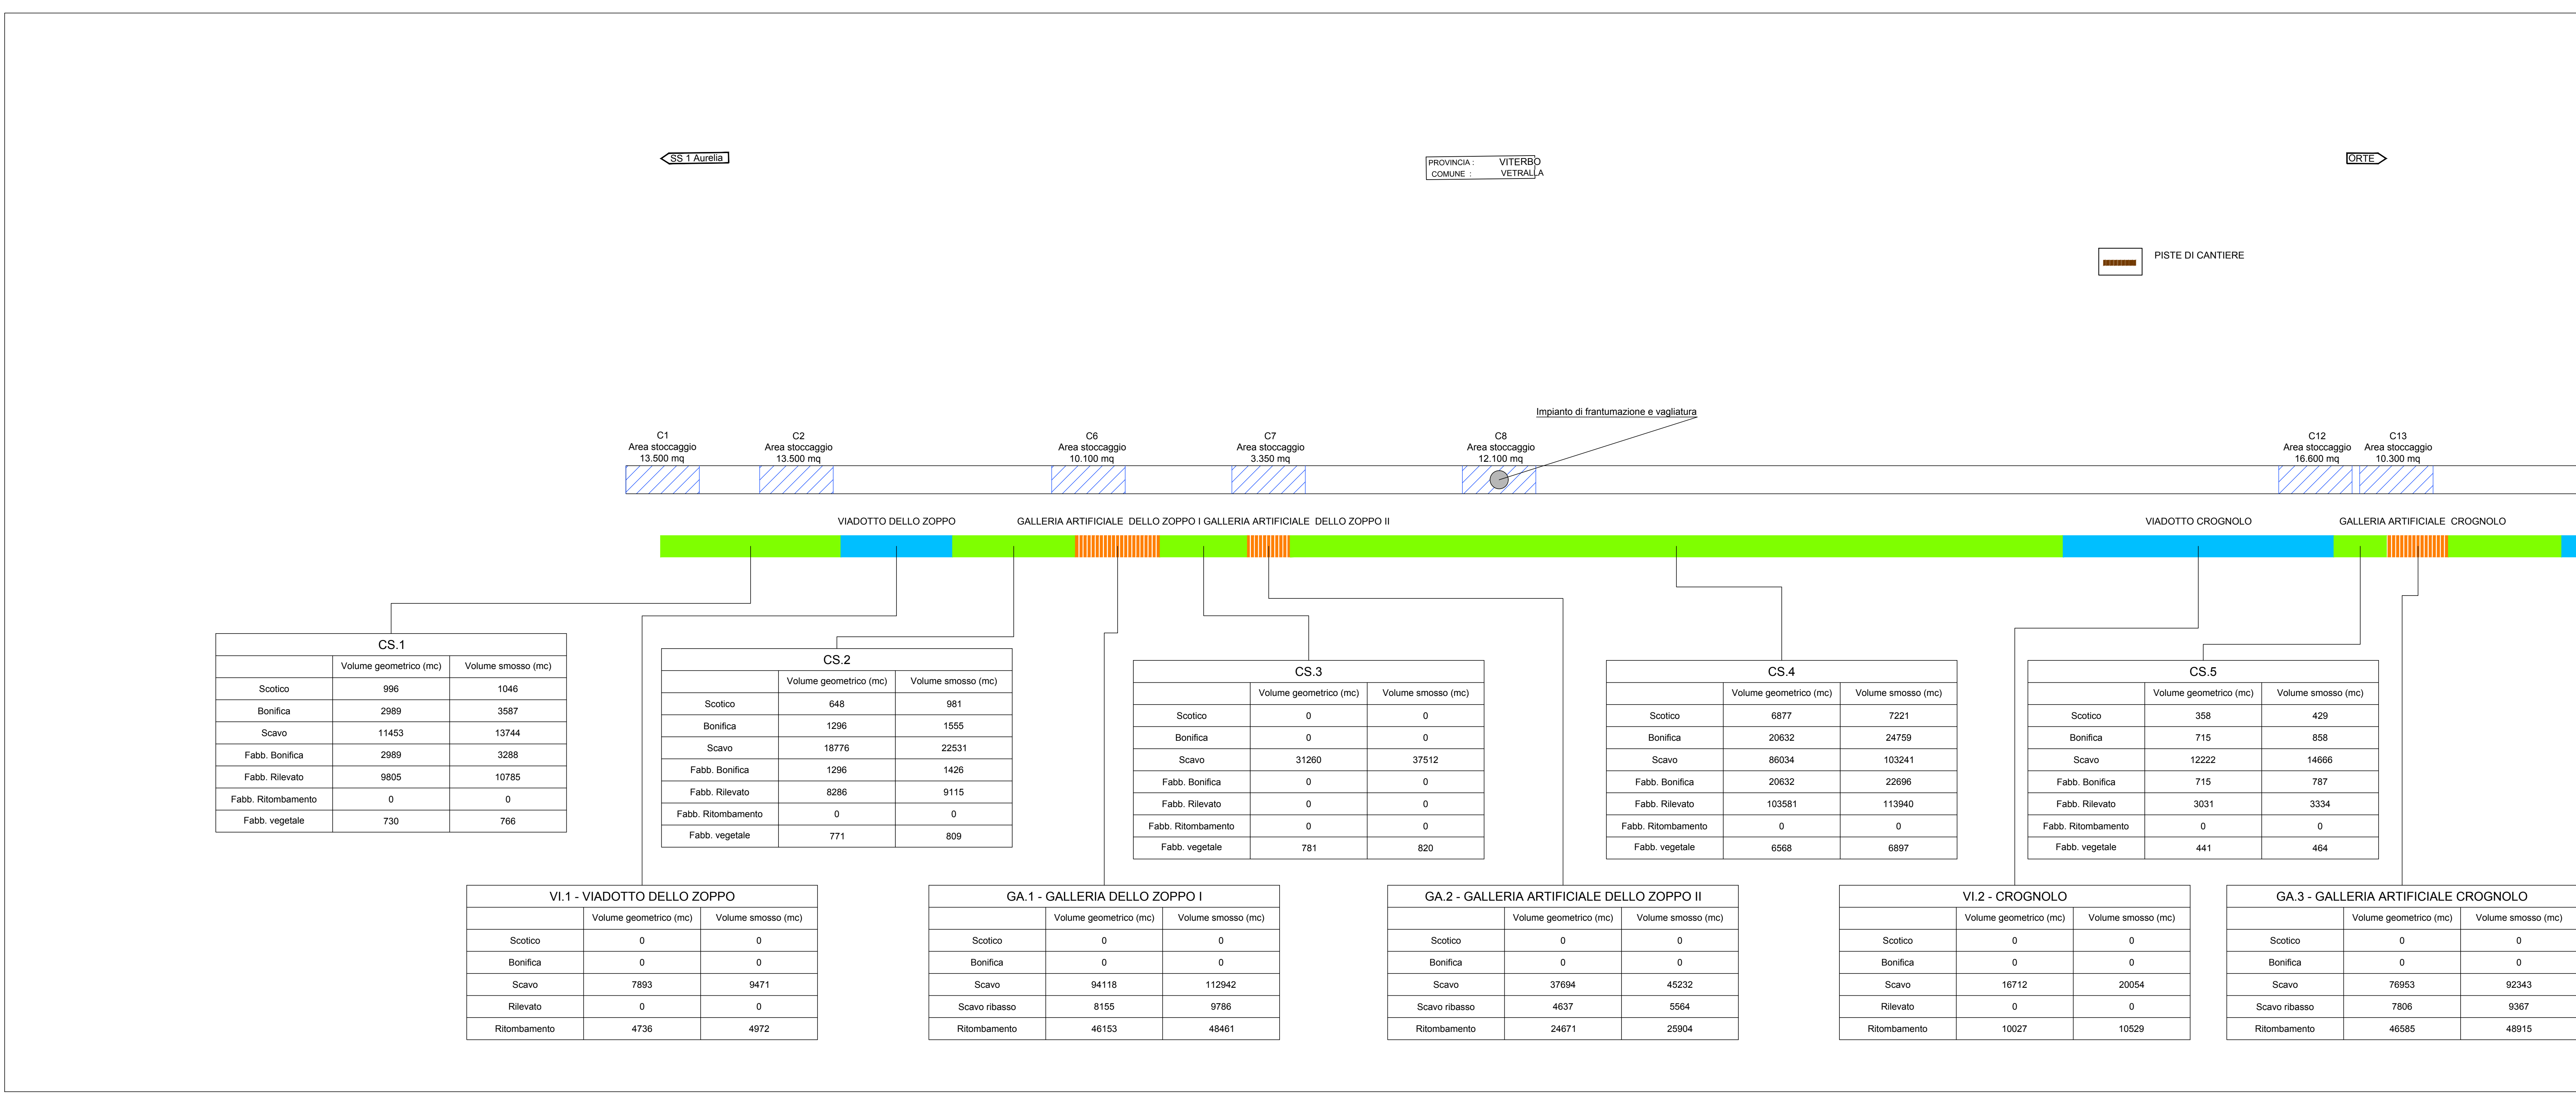



Anas SpA

Direzione Progettazione e Realizzazione Lavori

**S.S. 675 UMBRO-LAZIALE
(EX RACCORDO CIVITAVECCHIA-ORTE)
TRONCO 3° - LOTTO 1° - STRALCIO B
REALIZZAZIONE DELLO STRALCIO FUNZIONALE TRA LO SVINCOLO DI
CINELLI ED IL NUOVO SVINCOLO DI MONTE ROMANO EST DELLA SS675**

CIG 3371920C66 - CUP F11805000460002

PROGETTO ESECUTIVO

IMPRESA ESECUTRICE (ATI):

Donati SpA

S.A.L.C. s.p.a.

DEMA COSTRUZIONI s.p.a.

IRICOP

PROGETTAZIONE:

GP INGEGNERIA

GESTIONE PROGETTI INGEGNERIA s.r.l.

Viale Tiziano 7 - 00196 Roma

GIA s.p.a.

INGEGNERIA PER IL TERRITORIO E L'AMBIENTE s.r.l.

Via Carlo Marzani 27 - 00187 Roma

**STUDI GENERALI
PIANO UTILIZZO DELLE TERRE**

Planimetria e quadri sinottici siti produzione e deposito terre e rocce da scavo tav.1

VI.1 - VIADOTTO DELLO ZOPPO	GA.1 - GALLERIA DELLO ZOPPO I	GA.2 - GALLERIA ARTIFICIALE DELLO ZOPPO II	VI.2 - CROGNOLO	GA.3 - GALLERIA ARTIFICIALE CROGNOLO
Scotico	0	0	Scotico	0
Bonifica	0	0	Bonifica	0
Scavo	7893	9471	Scavo	78953
Rilevato	0	0	Rilevato	7806
Ritombamento	4736	4972	Ritombamento	46585