


- Flusso PAX - Nave S1
- Flusso PAX - Nave S2
- Flusso PAX - Nave N4
- Flusso PAX - Nave S3

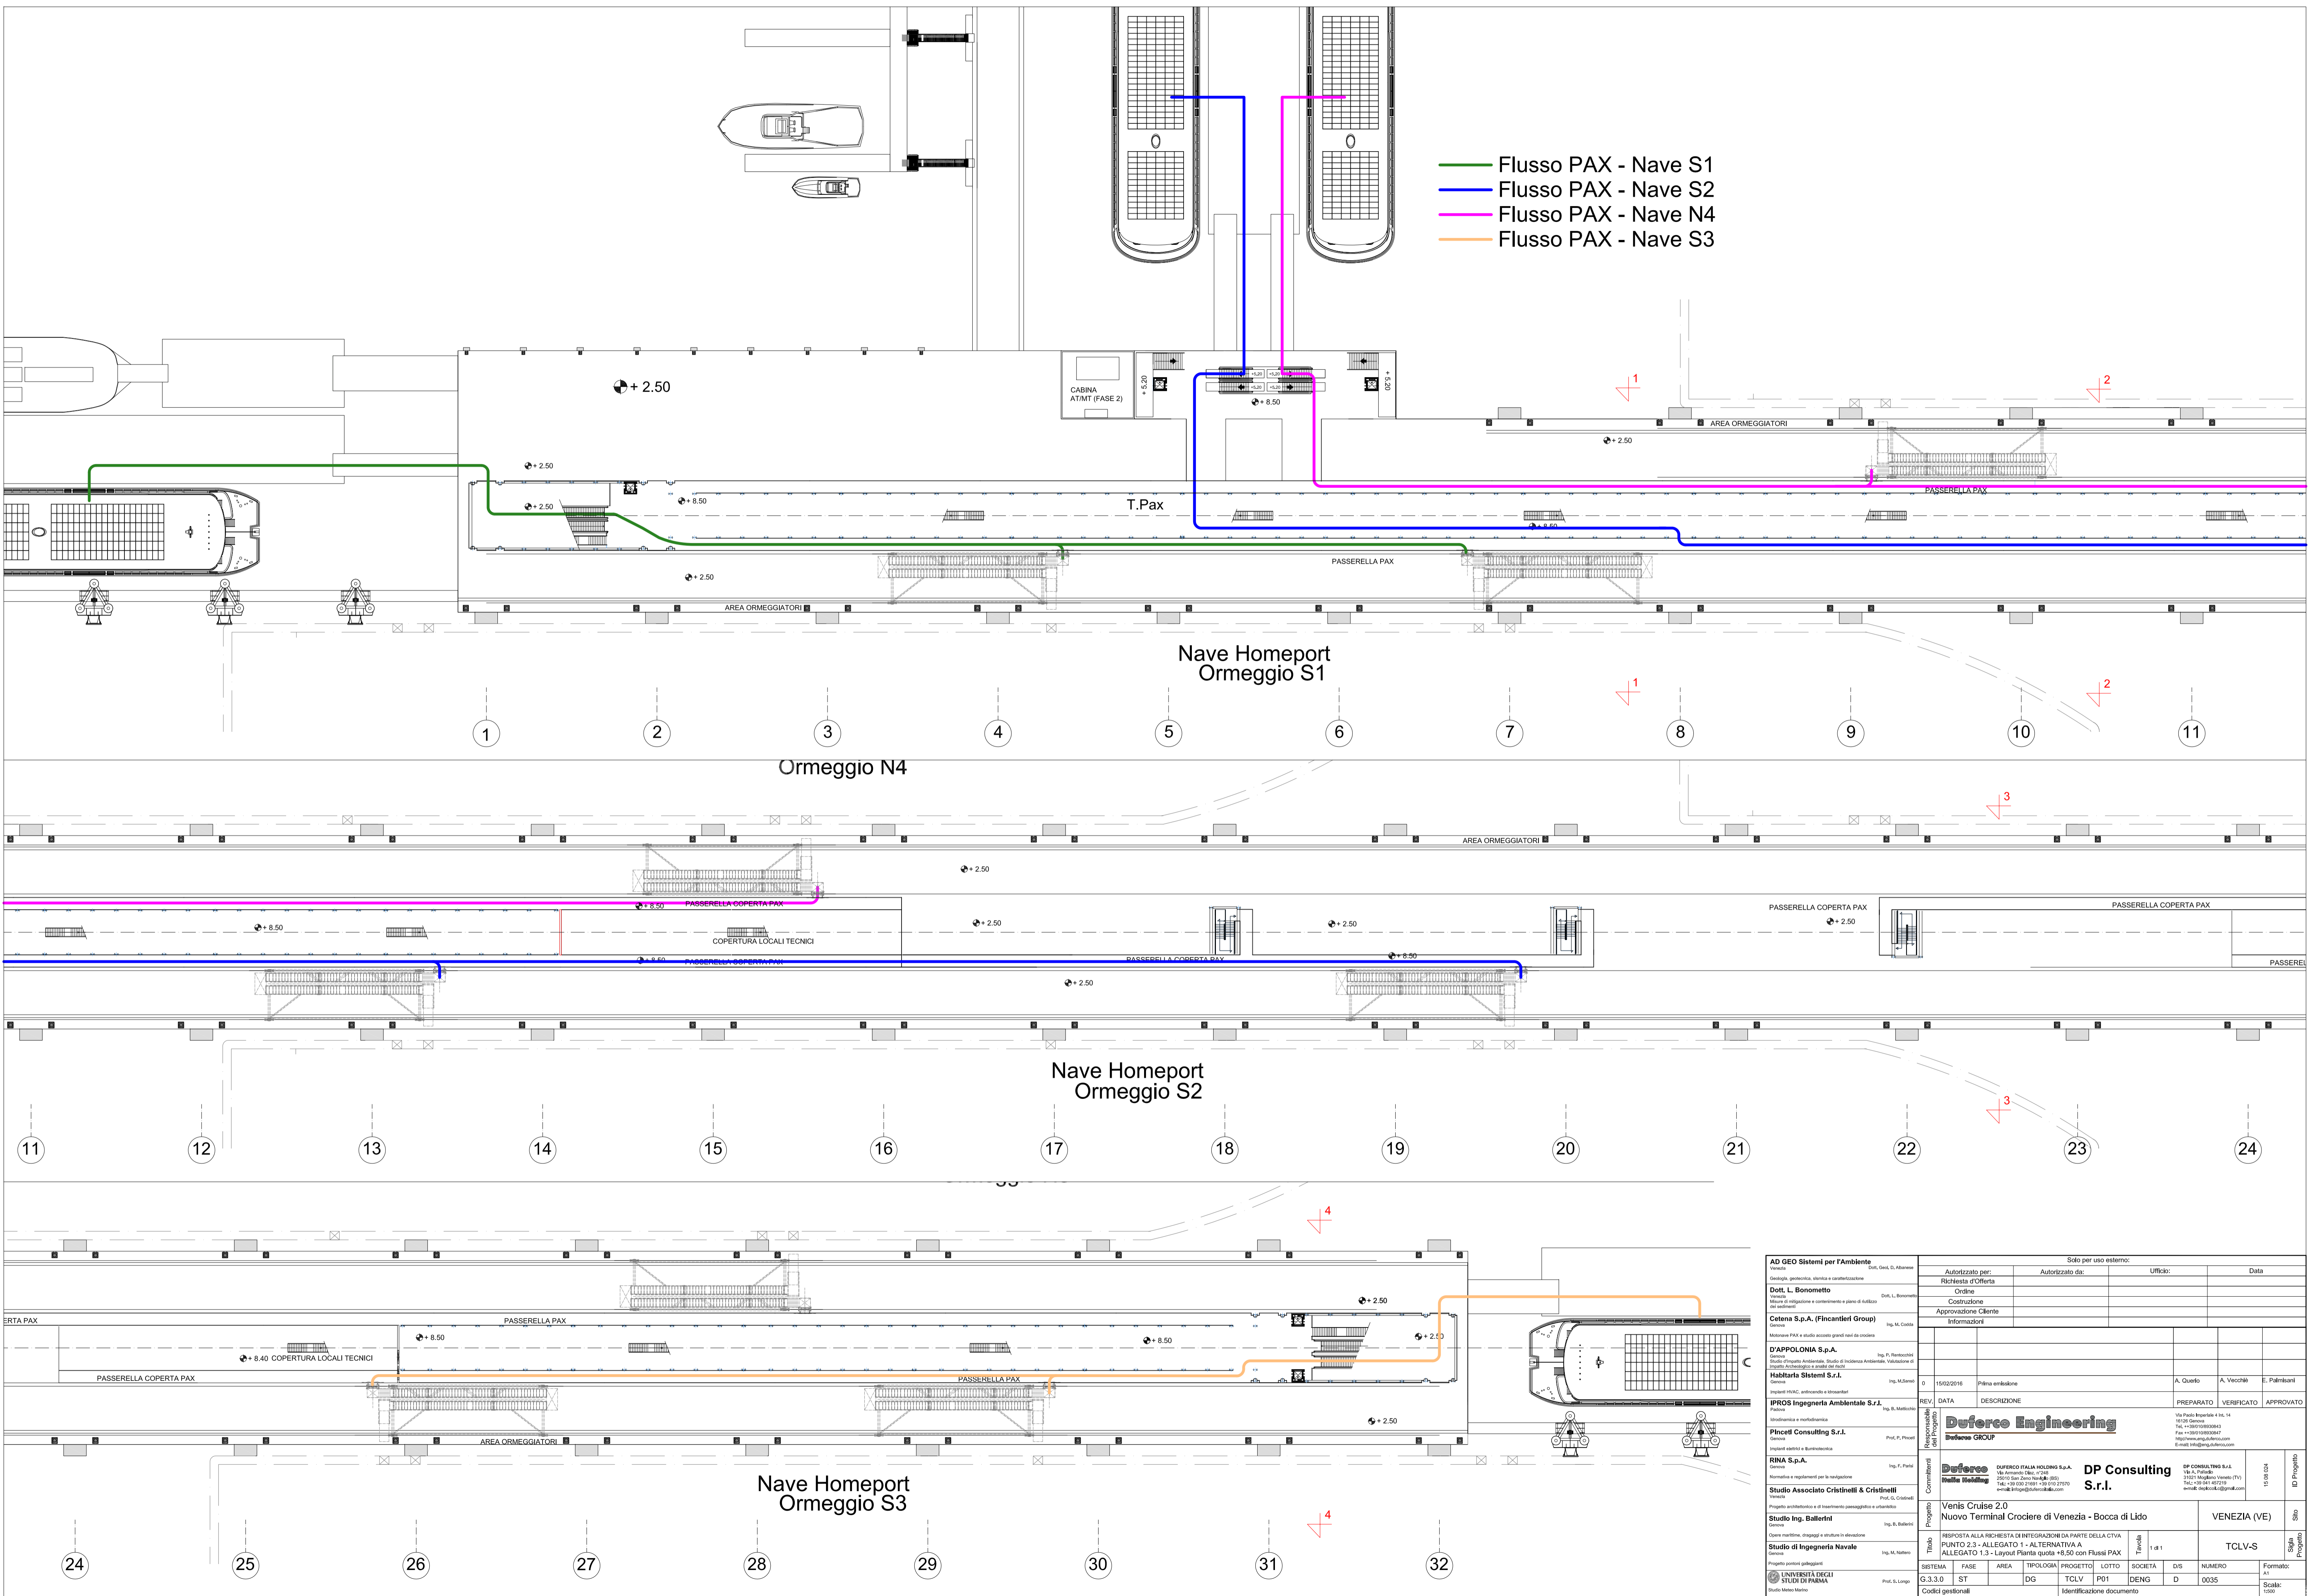

AD GEO Sistemi per l'Ambiente Venezia Studio di fattibilità, progettazione, direzione e coordinamento		Solo per uso esterno: Autorizzato per: _____ Ufficio: _____ Data: _____ Autorizzato da: _____	
Dot. L. Bonometto Venezia Direzione di redazione e coordinamento e piano di dettaglio		Ordine: _____ Costruzione: _____ Approvazione Cliente: _____	
Cetena S.p.A. (Finanziari Group) Genova Motore PAX e studio accessi grandi navi da crociera		Informazioni: _____ A. Querio _____ A. Vecchiè _____ E. Palmisani _____	
D'APOLLONIA S.p.A. Genova Studio di fattibilità, direzione, studio di incidenza ambientale, valutazione di impatto ambientale e controllo finale		REVISIONI: DATA DESCRIZIONE PREPARATO VERIFICATO APPROVATO	
