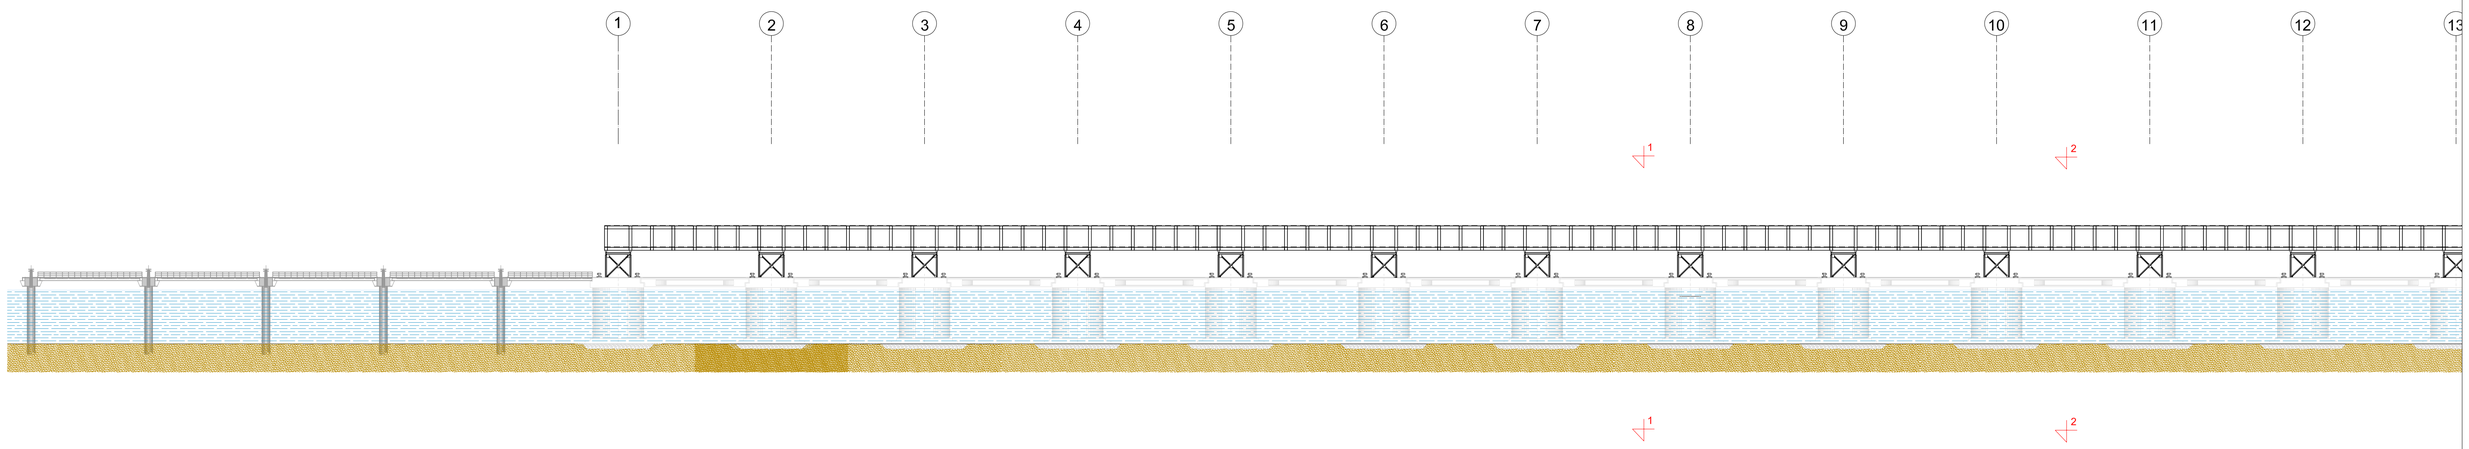

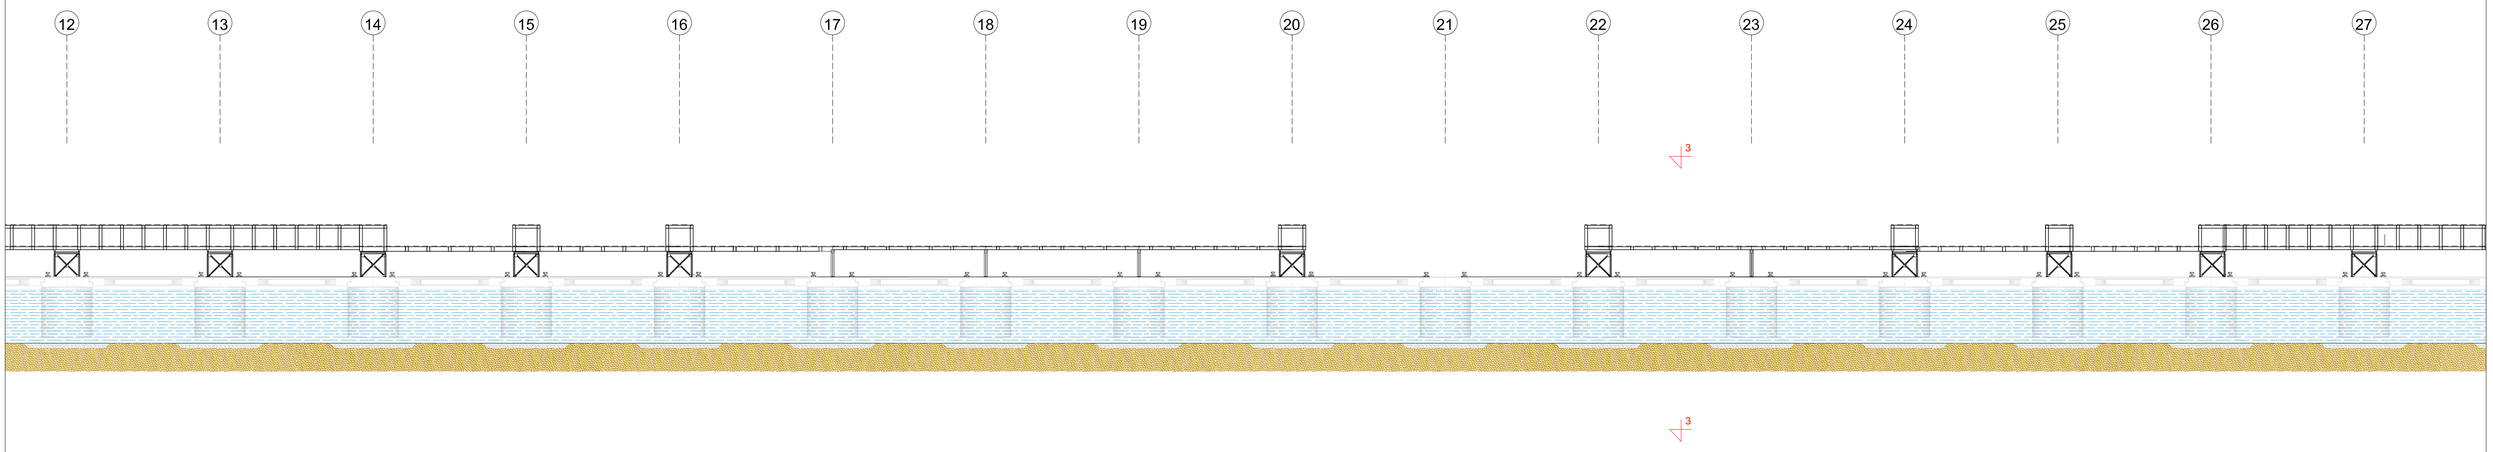

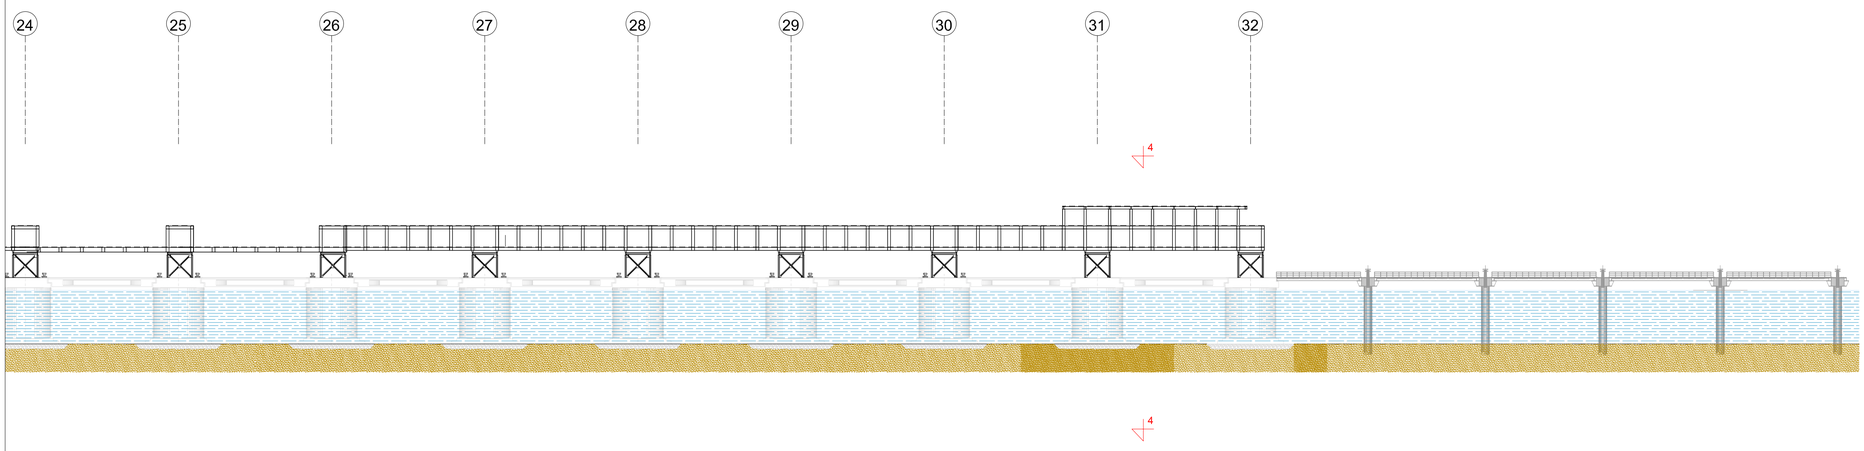

AD GEO Sistemi per l'Ambiente
Venezia — Dott, Geol, D, Albanese
Geologia, geotecnica, sismica e caratterizzazione

Dott. L. Bonometto
Verbania — Dott, L, Bonometto
Misure di mitigazione e contenimento e piano di riutilizzo dei sedimenti

Cetena S.p.A. (Fincantieri Group)
Genova — Ing, M, Costa
Motorvave PAX e studio accosto grandi navi da crociera

D'APPOLONIA S.p.A.
Genova — Ing, P, Rentocchini
Studio d'Impatto Ambientale, Studio di Incidenza Ambientale, Valutazione di Impatto Archeologico e analisi dei rischi

Habitaria Sistemi S.r.l.
Genova — Ing, M,Servidi
Impianti HVAC, antincendio e idrosanitari

IPROS Ingegneria Ambientale S.r.l.
Padova — Ing, B, Mattiocha
Idrodinamica e morfodinamica

PIncetI Consulting S.r.l.
Genova — Prof, P, Pincelli
Impianti elettrici e Illuminotecnica

RINA S.p.A.
Genova — Ing, F, Parisi
Normativa e regolamenti per la navigazione

Studio Associato Cristinelli & Cristinelli
Venezia — Prof, G, Cristinelli
Progetto architettonico e di inserimento paesaggistico e urbanistico

Studio Ing. Ballerini
Genova — Ing, B, Ballerini
Opere marittime, dragaggi e strutture in elevazione

Studio di Ingegneria Navale
Genova — Ing, M, Nattero
Progetto pontoni galleggianti

UNIVERSITÀ DEGLI STUDI DI PARMA — Prof, S, Longo
Studio Meteo Marino

Solo per uso esterno:

Autorizzato per:	Autorizzato da:	Ufficio:	Data
Richiesta d'Offerta			
Ordine			
Costruzione			
Approvazione Cliente			
Informazioni			

REV.	DATA	DESCRIZIONE	PREPARATO	VERIFICATO	APPROVATO
0	15/02/2016	Prima emissione	A. Querio	A. Vecchiè	E. Palmisani

Responsabile del Progetto: **Duferco Engineering** — Duferco GROUP
Via Paolo Imperiale 4 Int, 14
16129 Genova
Tel, ++39/0108930843
Fax ++39/0108930847
http://www.eng.duferco.com
E-mail: info@eng.duferco.com

Committenti: Duferco Nella Holding
DUFERCO ITALIA HOLDING S.p.A.
Via Fieschi 15/17
29015 San Zeno Naviglio (BS)
Tel,+39 030 21691 +39 010 27570
e-mail: ilnfogo@dufercoitalia.com

DP Consulting S.r.l.

DP CONSULTING S.r.l.
Via A, Palladio
31021 Mogliano Veneto (TV)
Tel,(+39 041 457219
e-mail: dpconsult.srl@gmail.com

15 05 024 — ID Progetto

Progetto: Venis Cruise 2.0
Nuovo Terminal Crociere di Venezia - Bocca di Lido — VENEZIA (VE) — Sito

Titolo: RISPOSTA ALLA RICHIESTA DI INTEGRAZIONI DA PARTE DELLA CTVA
PUNTO 2.3 - ALLEGATO 1 - ALTERNATIVA A
ALLEGATO 1.4 - Sezione Longitudinale Strutture
Tavola: 1 di 1 — TCLV-S — Sigla Progetto

SISTEMA	FASE	AREA	TIPOLOGIA	PROGETTO	LOTTO	SOCIETÀ	D/S	NUMERO	Formato: A1
G.3.3.0	ST		DG	TCLV	P01	DENG	D	0036	Scala: 1000
Codici gestionali			Identificazione documento						