


# PROGETTO PLANIMETRIA GENERALE

SCALA 1:1000  
AREA OGGETTO  
D'INTERVENTO

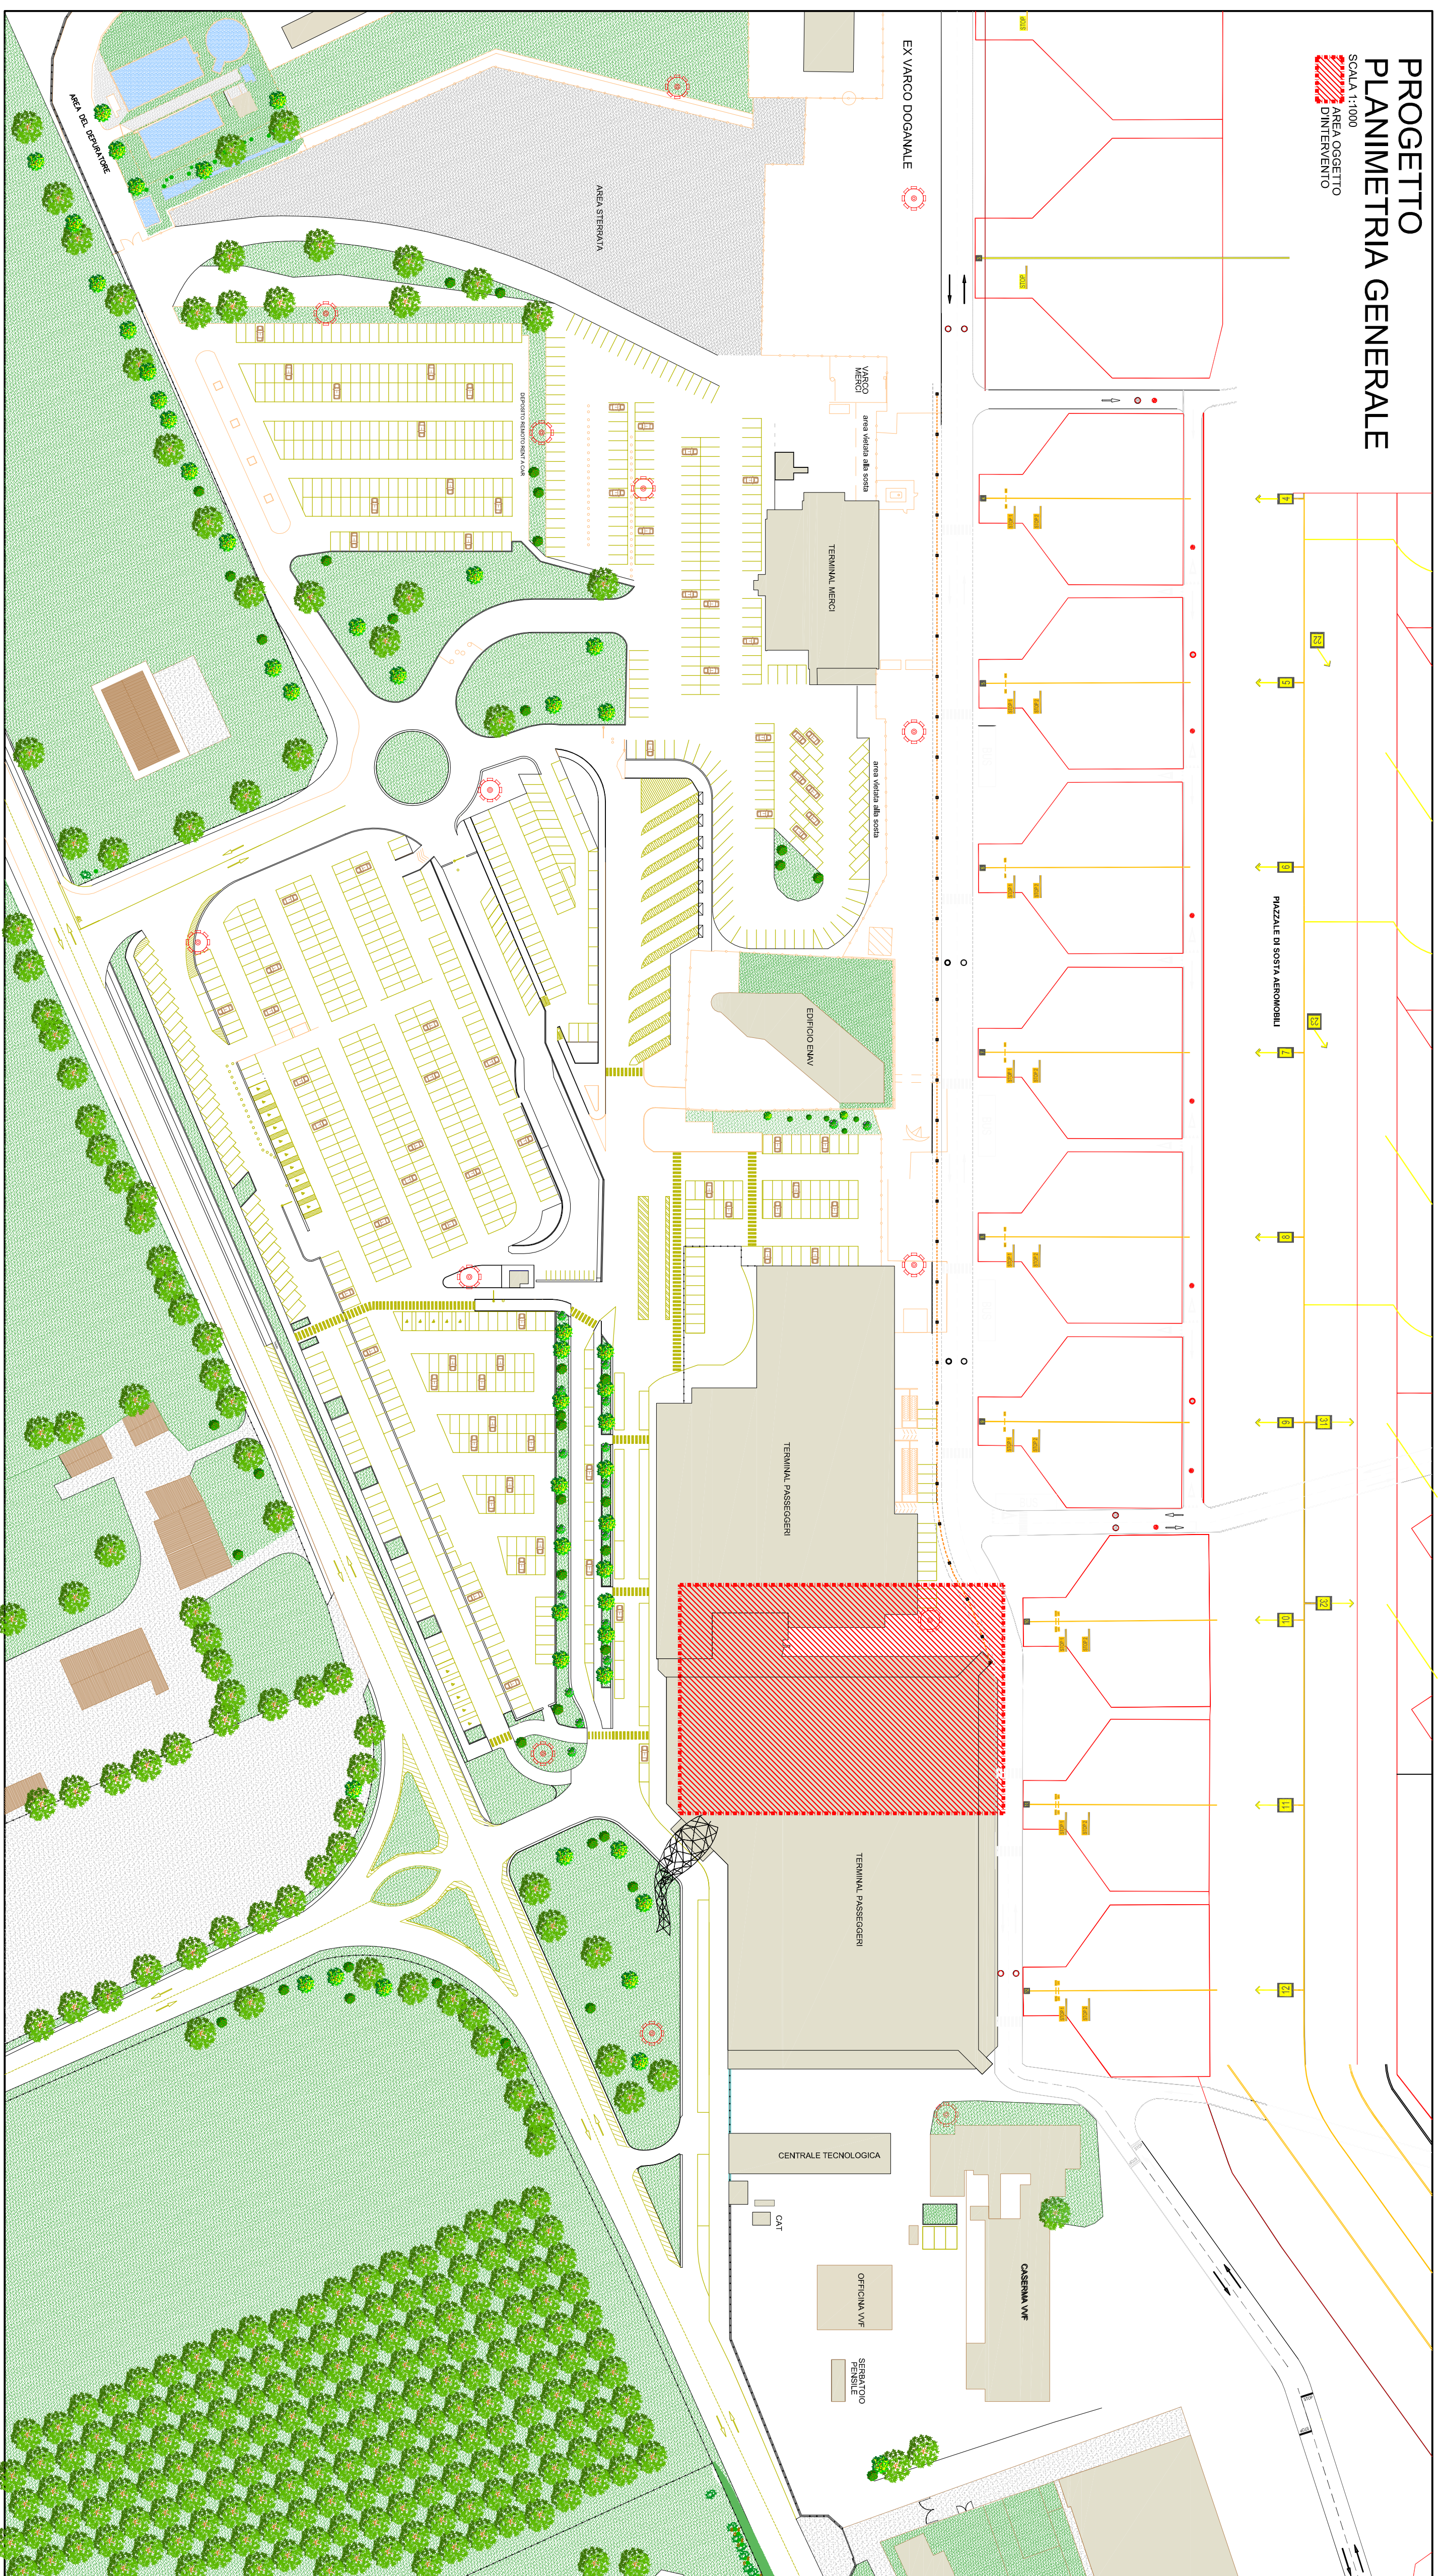

**FSC**  
Fondo per lo Sviluppo  
e la Coesione

Intervento finanziato con risorse FSC  
Fondo per lo Sviluppo e Coesione



**Aeroporto di Alghero Fertilia**  
Adeguamento infrastrutture volo ICAO e miglioramento accessibilità aeroporto  
REALIZZAZIONE COLLEGAMENTO INTERMEDIO  
- PROGETTO PRELIMINARE PER APPALTO INTEGRATO -

CUP: H11F11000330001



**STATO ATTUALE  
PLANIMETRIA GENERALE**

ELABORATO:	<b>02</b>	OGGETTO:				
SCALE:	1 / 1000					
DATA:	AGOSTO 2015					
PROGETTAZIONE:	ARCH. ANTONIO ANDREA DELODU VA GARZA, 59 07100 - SASSARI	APPROVAZIONE:	VISTO:	IL POSTULDER PROGETTAZIONE Ing. Stefano UNICELLI	VISTO:	IL POSTULDER TERMINAL Sig.ra Lisa ALVES
REVISIONE:	DATA	DESCRIZIONE	RELATO	APPROVATO	AUTORIZZATO	
	AGO 2015	PRIMA EMISSIONE	D.P.	A.D.	A.D.	