
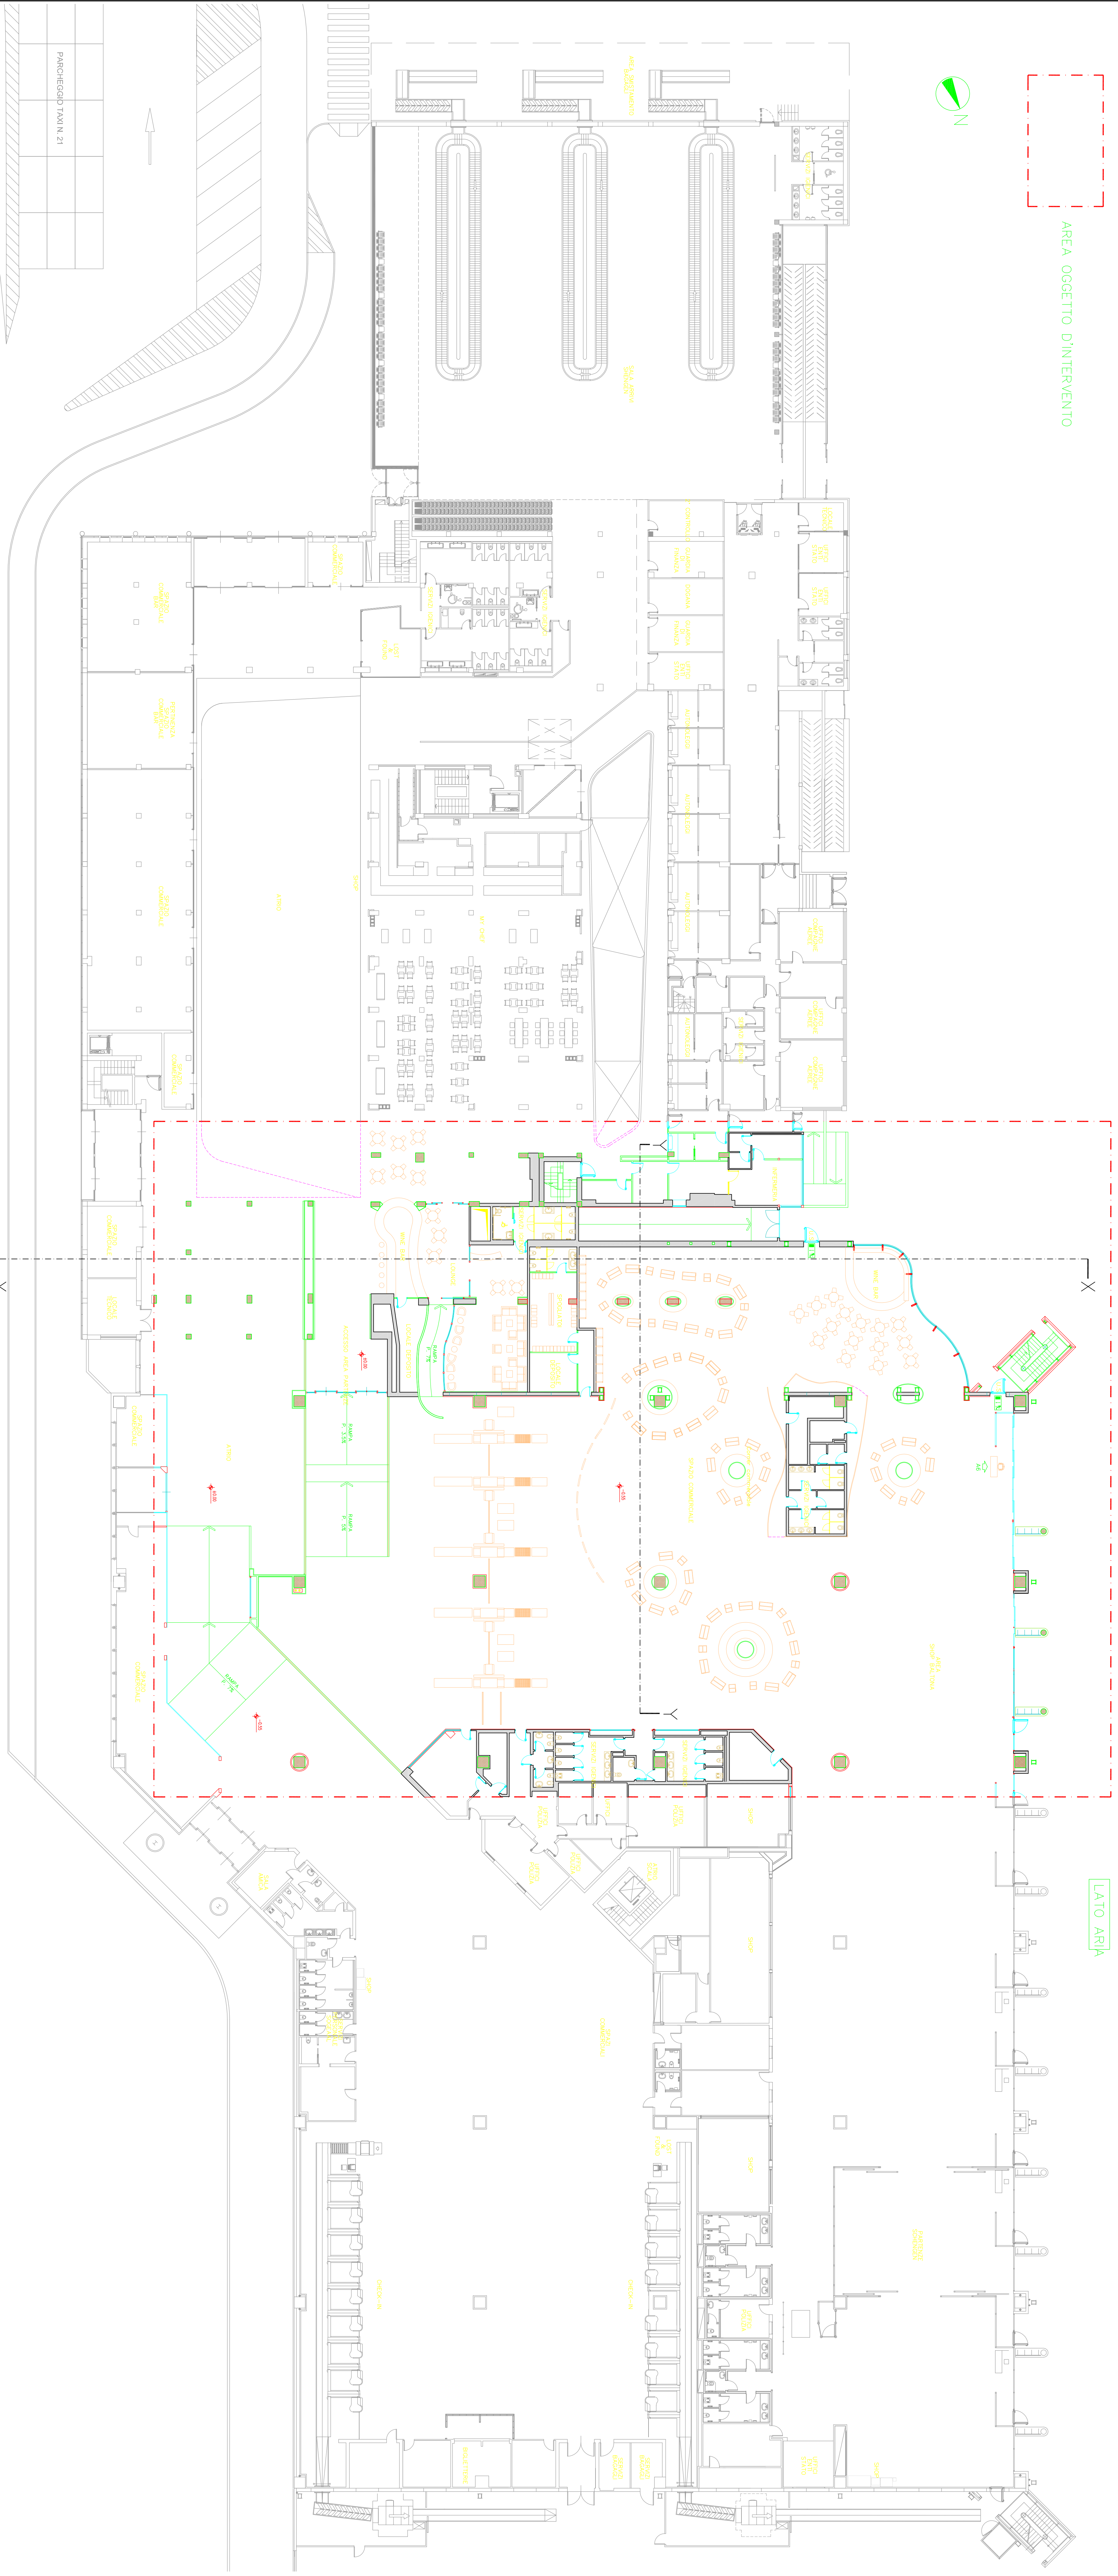


AREA OGGETTO D'INTERVENTO

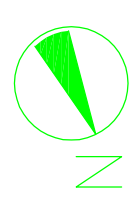

		<p>CUP: H11F11000330001</p>	
<p>07</p>	<p>OGGETTO</p>	<p>PROGETTO PLANIMETRIA GENERALE AEROSTAZIONE</p>	
<p>SCALA 1/200</p>	<p>DATA AGOSTO 2015</p>	<p>APPROVAZIONE</p> <p> 05/12 L. RESPONSABILE PROGETTAZIONE ING. ANTONIO ANGELO DELIOU 01/02/2015 - S.02/08 05/12 L. RESPONSABILE TERMINA SIG. LUCA ALBERTI </p>	
<p>REVISIONE 001</p>	<p>DATA 02/2015</p>	<p>DESCRIZIONE PINA SPERANDE</p>	<p>REDAZIONE L2</p>

Aeroporto di Alghero Fertilia
 Adeguamento infrastrutture volo ICAO e miglioramento accessibilità aeroporto
REALIZZAZIONE COLLEGAMENTO INTERMEDIO
- PROGETTO PRELIMINARE PER APPALTO INTEGRATO -

FSC Fondo per lo Sviluppo e lo Sviluppo
 Ministero delle Infrastrutture e dei Trasporti

Intervento finanziato con risorse FSC
 Fondo per lo Sviluppo e lo Sviluppo

ENAC Ente Nazionale per l'Aviazione Civile
 Ministero delle Infrastrutture e dei Trasporti

SOGEAL SOCIETA' STRUTTURATA
 AEROPORTO ALGHERO