


PIANTA DELLE PAVIMENTAZIONI
SCALA 1:100




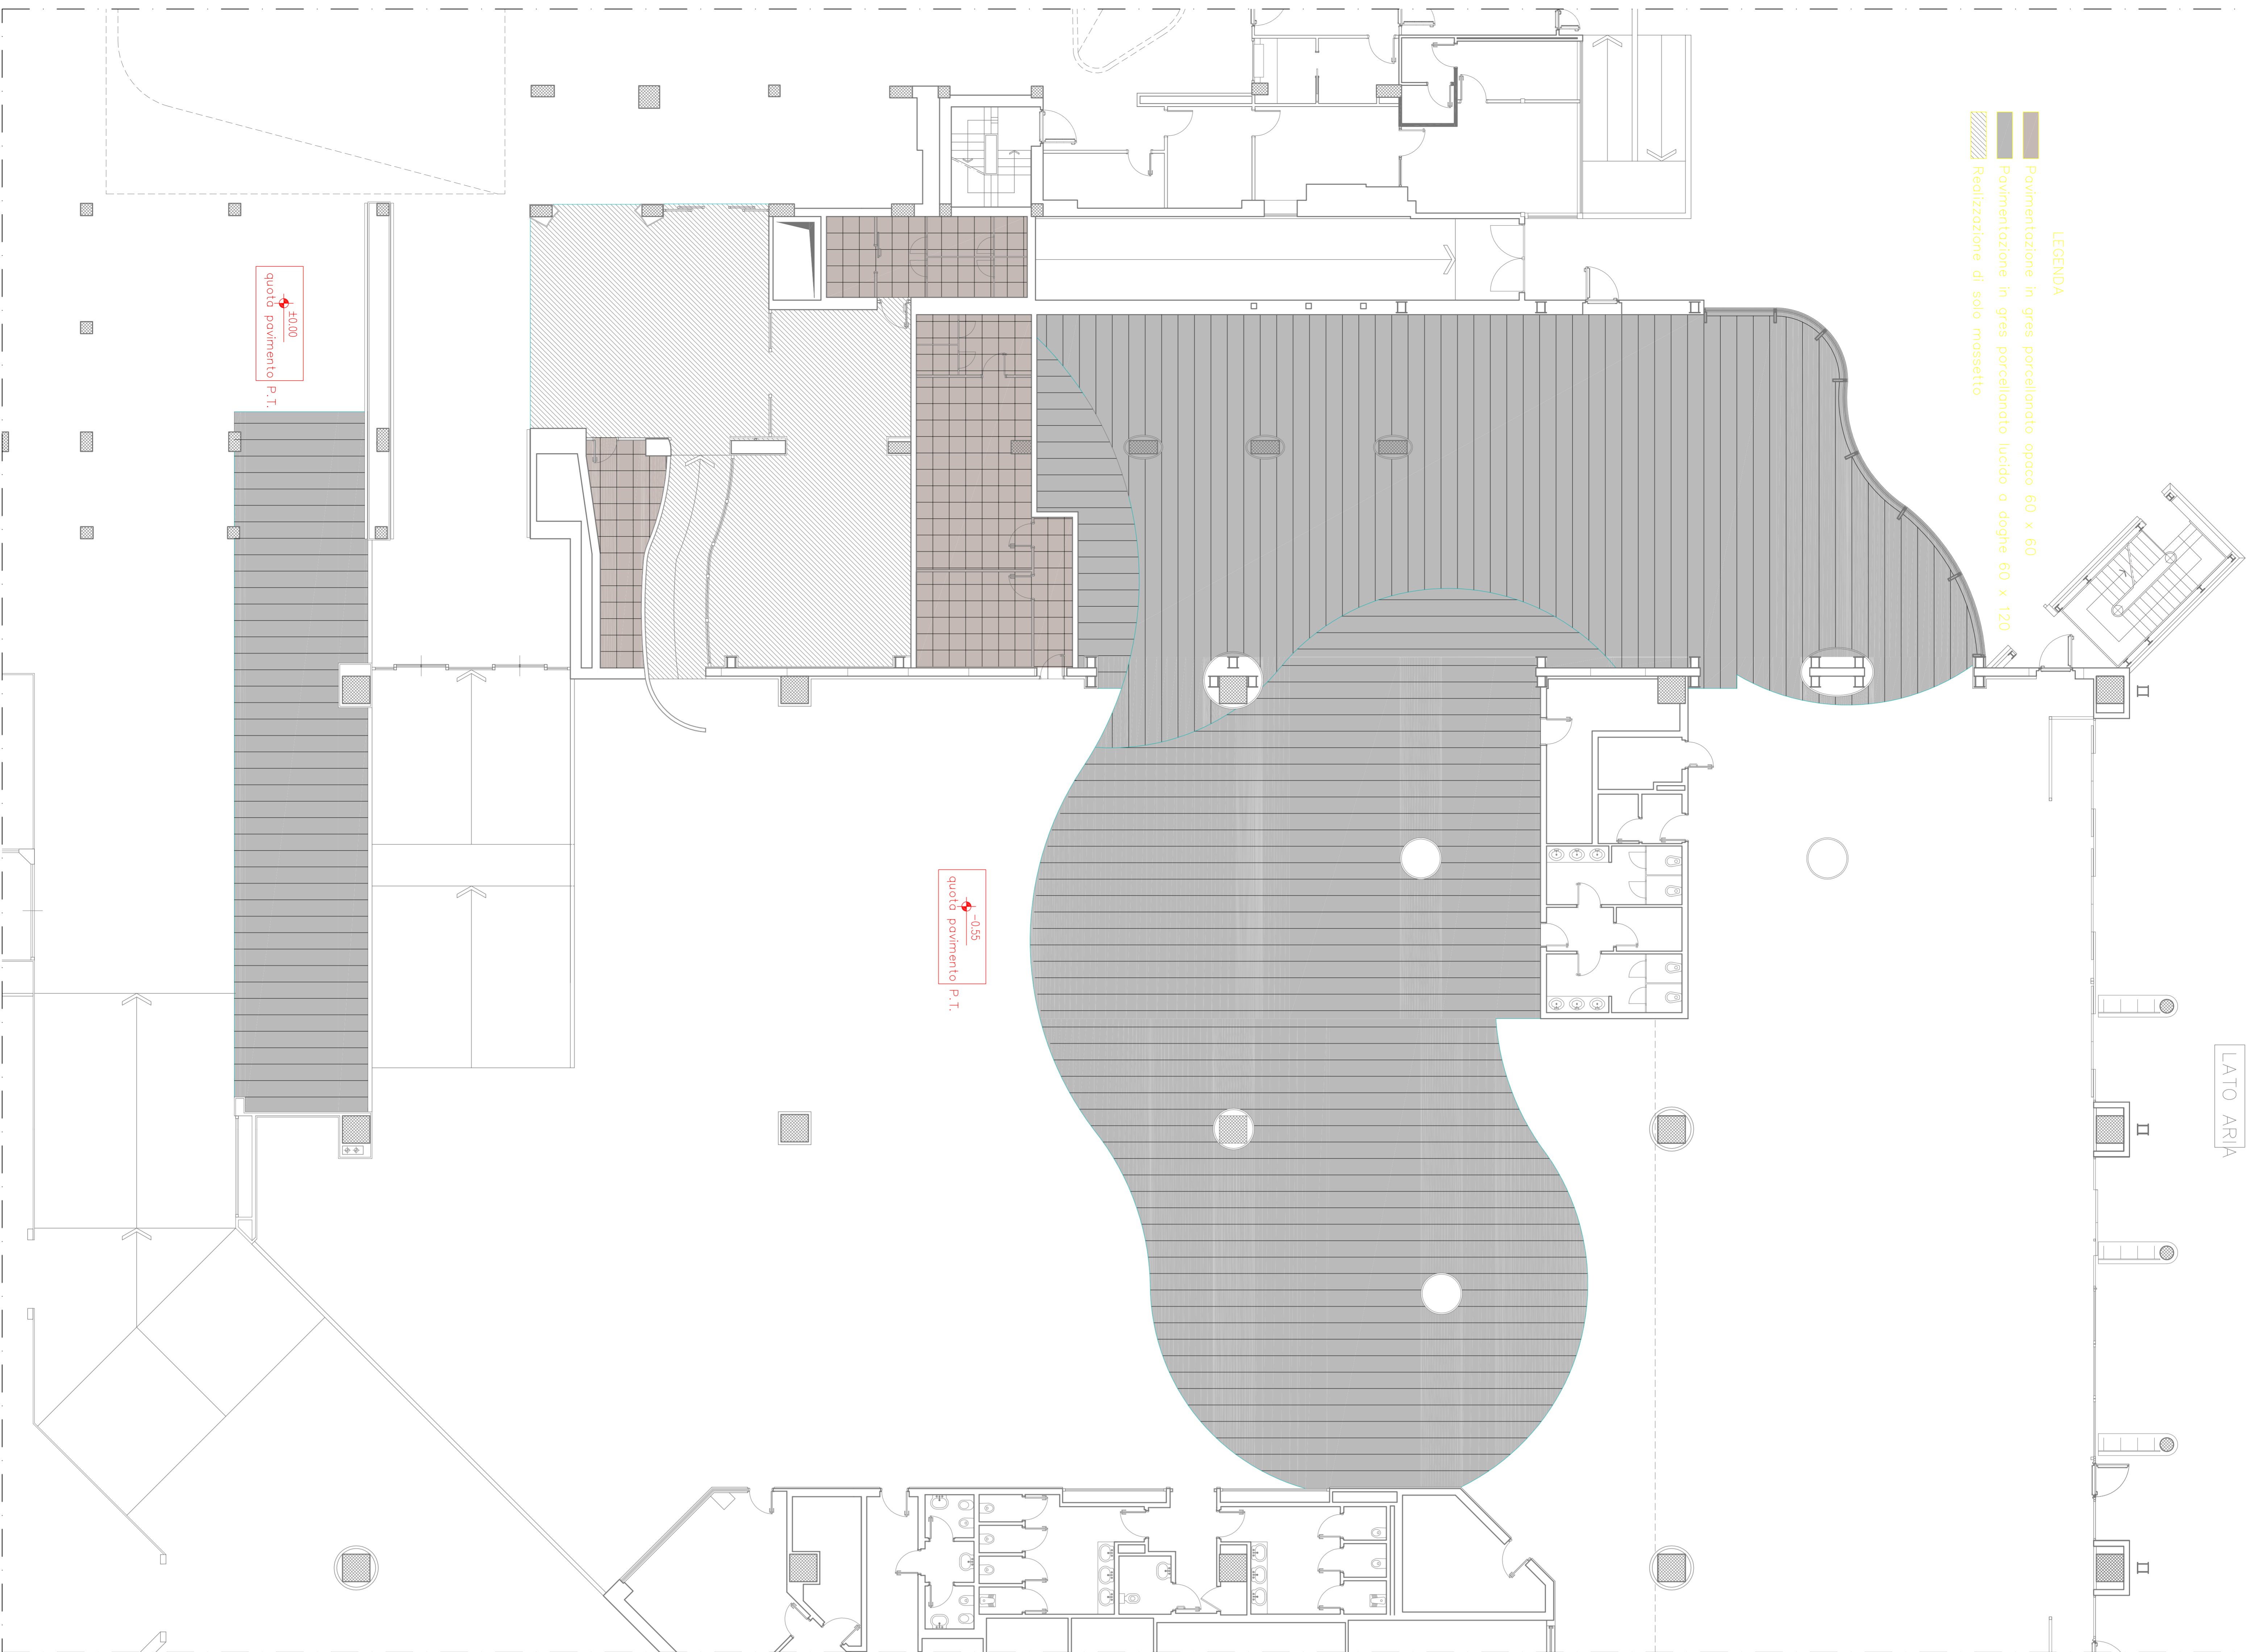

LATO ARIA

- LEGENDA
-  Pavimentazione in gres porcellanato opaco 60 x 60
 -  Pavimentazione in gres porcellanato lucido o doppi 60 x 120
 -  Realizzazione di solaio massetto

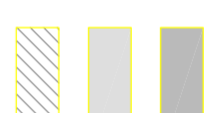

PIANTA DEI CONTROSOFFITTI
SCALA 1:100

LATO ARIA

- LEGENDA
-  Controsoffitto continuo in cartongesso quota + 2.80
 -  Controsoffitto a doghe quota + 3.80
 -  Controsoffitto in cartongesso o Barisoli con tegoli illuminati a quota + 4.80
 -  Controsoffitto continuo in cartongesso o Barisoli a quota + 5.80
 -  Controsoffitto da realizzarsi a opera del subappalto



FSC Leader per la Sostenibilità


ENAC Ente Nazionale per l'Aviazione Civile

SOGEAL ASAP - ASSOCIATO AL CAPELLO

Intendenza Regionale per le Infrastrutture
Fondo per lo Sviluppo e la Coesione

Aeroporto di Alghero Fertilia
Adeguamento infrastrutturale sito ICAD e miglioramento accessibilità aeroporto
REALIZZAZIONE COLLEGAMENTO INTERMEDIO
-PROGETTO PRELIMINARE PER APPALTO INTEGRATO-

CUP: H11F1000350001

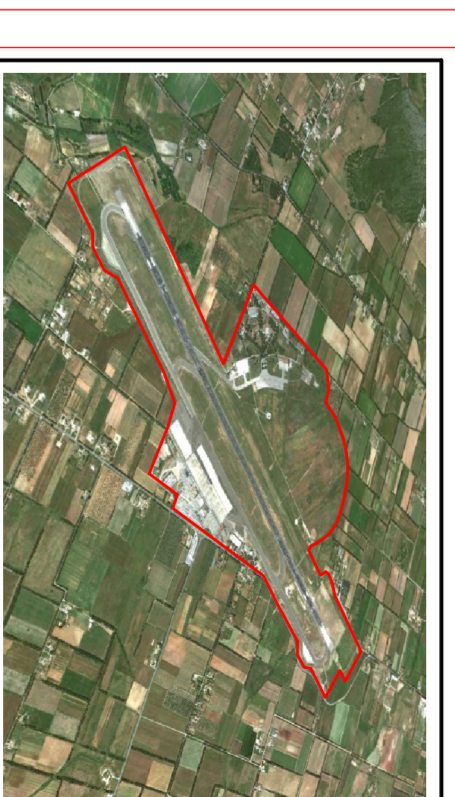

ESBORNO	10	02/2015	PROGETTO PIANTA DELLE PAVIMENTAZIONI E DEI CONTROSOFFITTI	<small>PROGETTO ARCHITETTICO</small> <small>Ing. GIANFRANCESCO VITALE</small> <small>Ing. GIUSEPPE MARINO</small>
DATA	11/10	SCALE		
DATA	11/10	SCALE	<small>PROGETTO ARCHITETTICO</small> <small>Ing. GIANFRANCESCO VITALE</small> <small>Ing. GIUSEPPE MARINO</small>	<small>PROGETTO ARCHITETTICO</small> <small>Ing. GIANFRANCESCO VITALE</small> <small>Ing. GIUSEPPE MARINO</small>
DATA	11/10	SCALE		