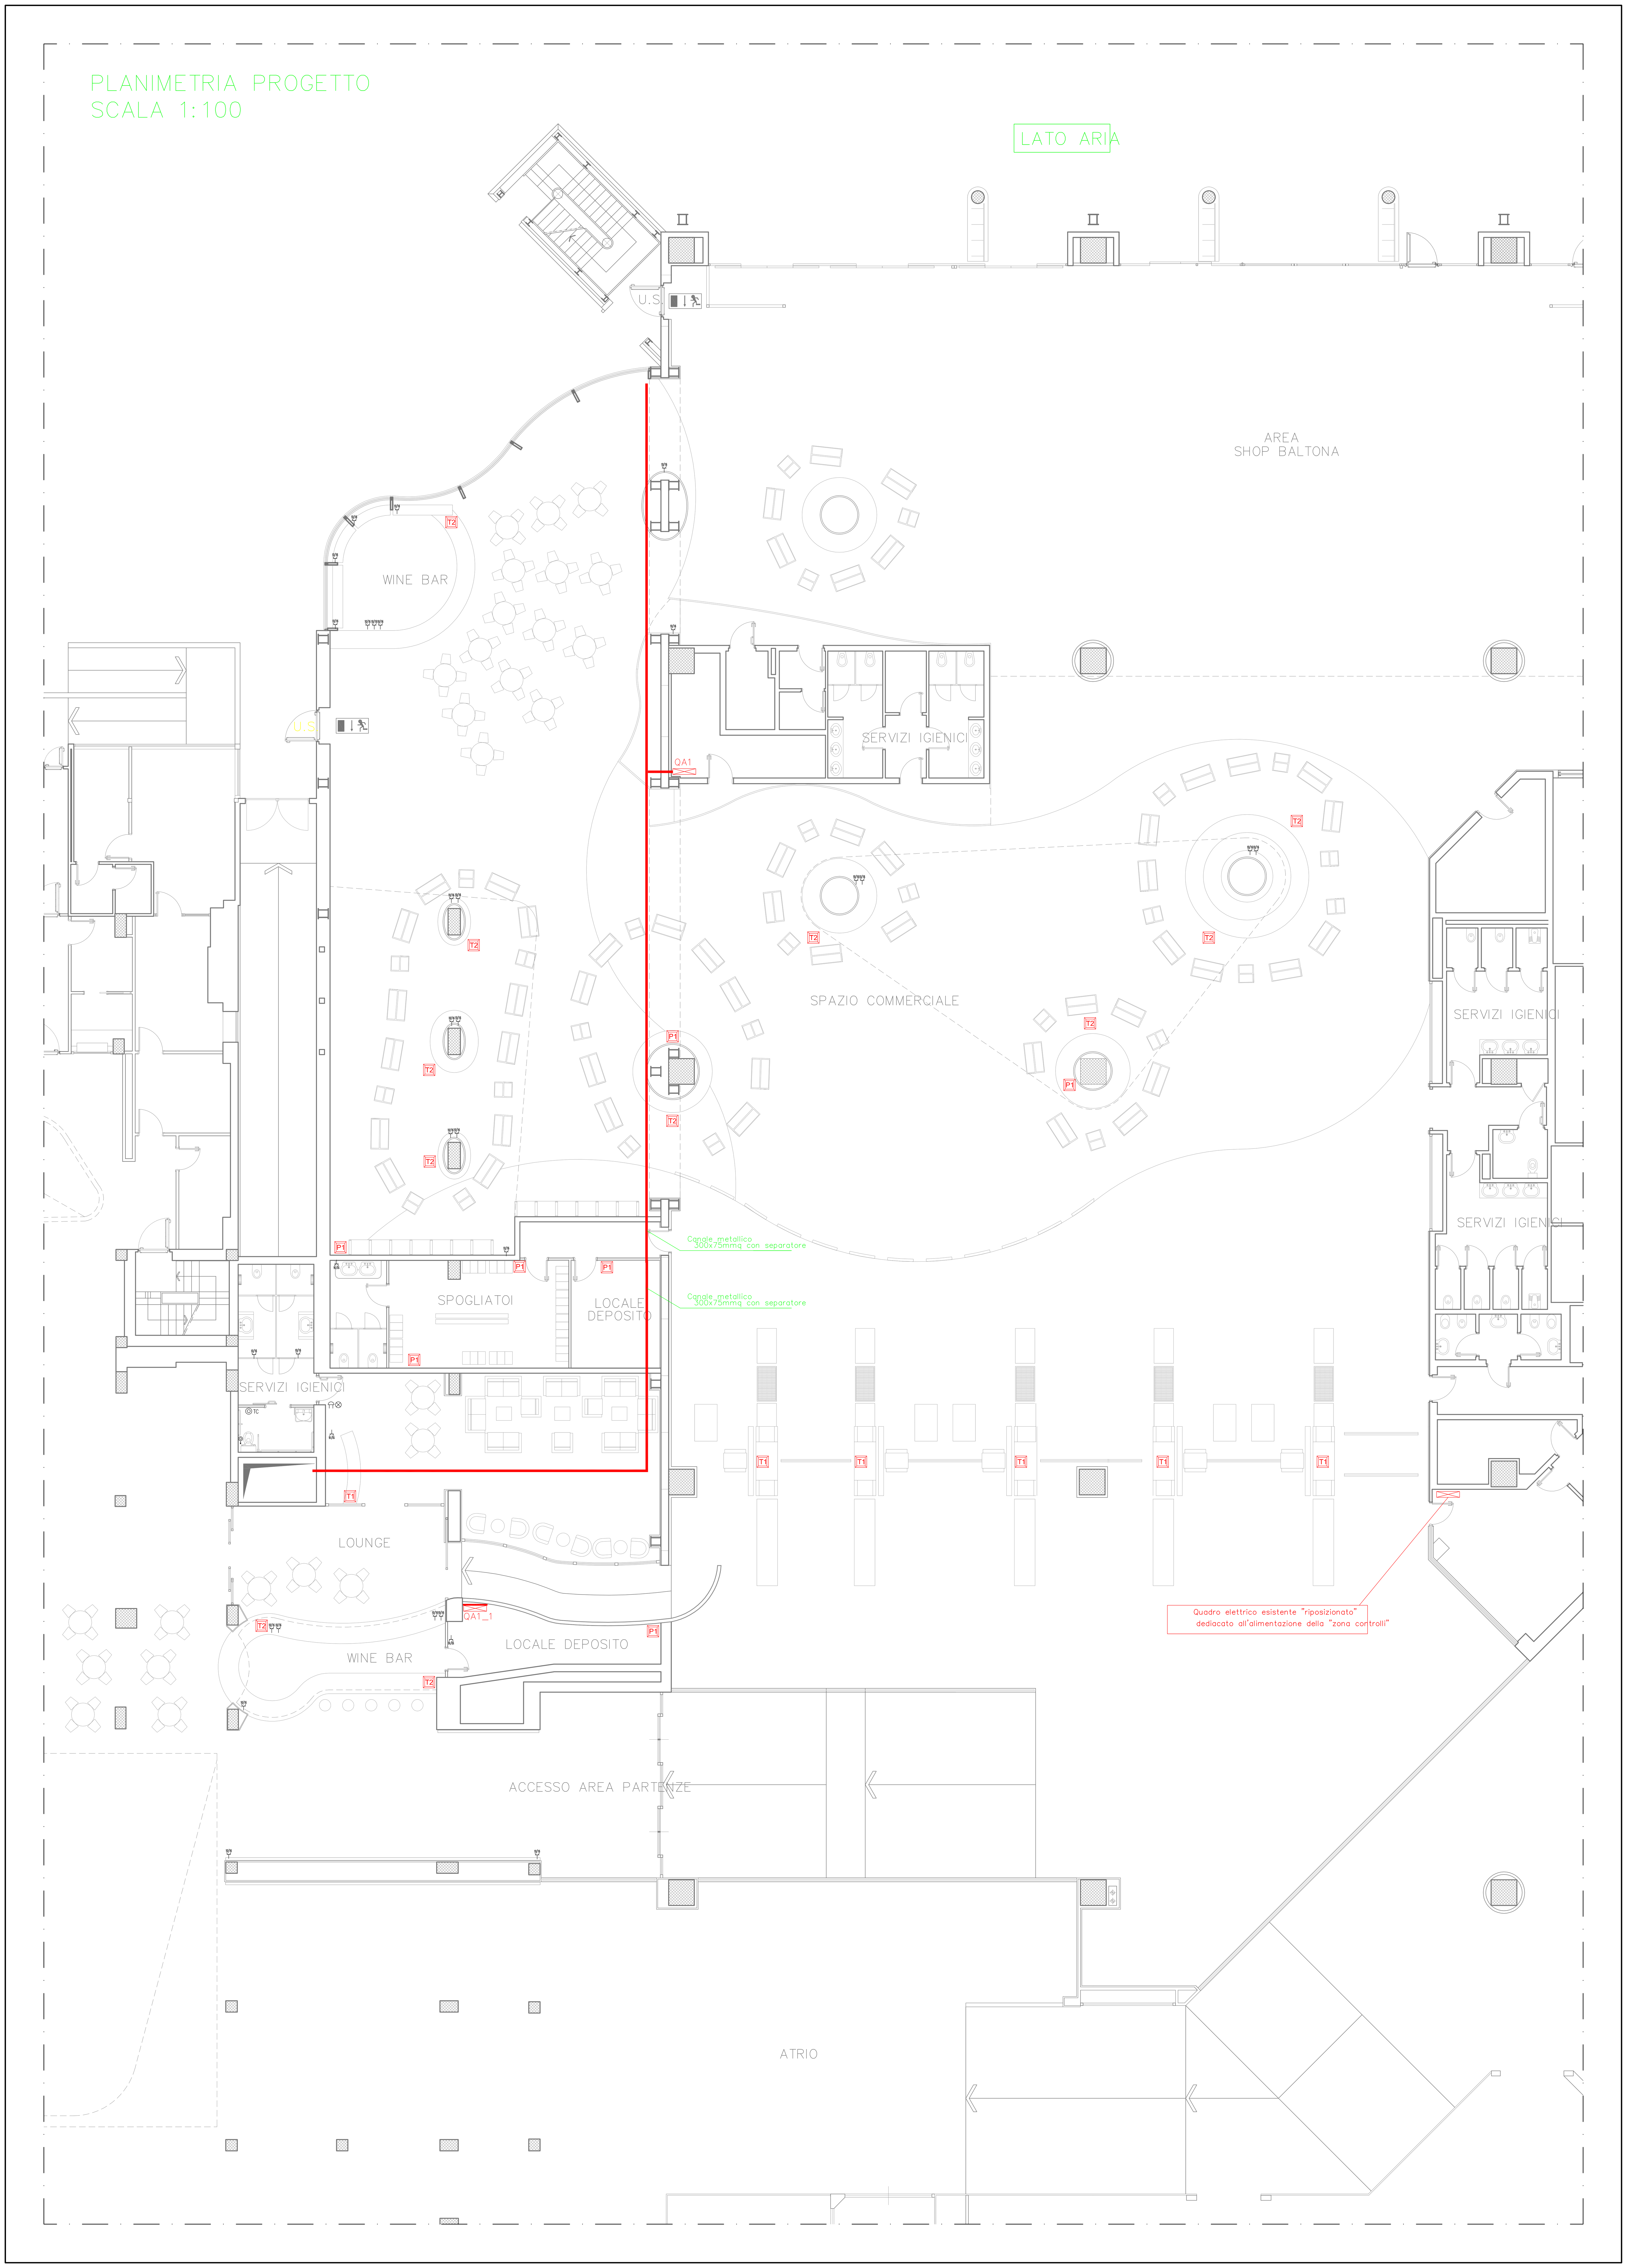

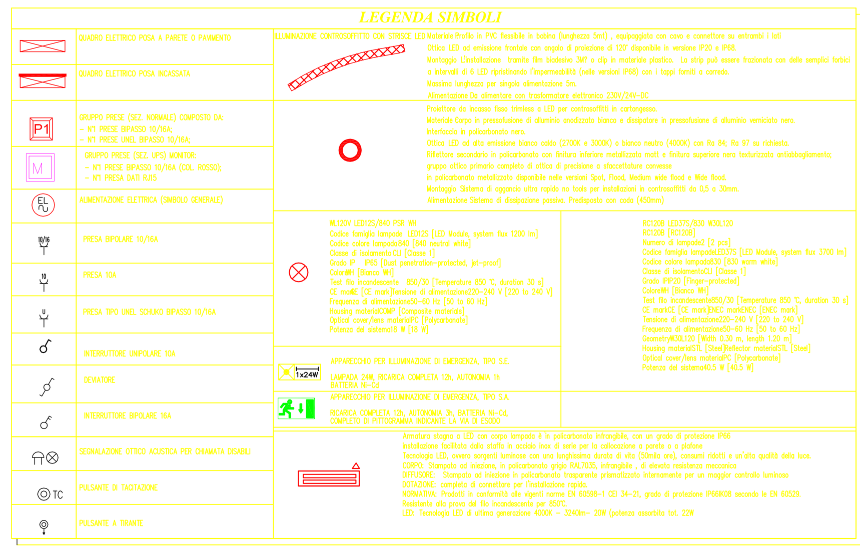

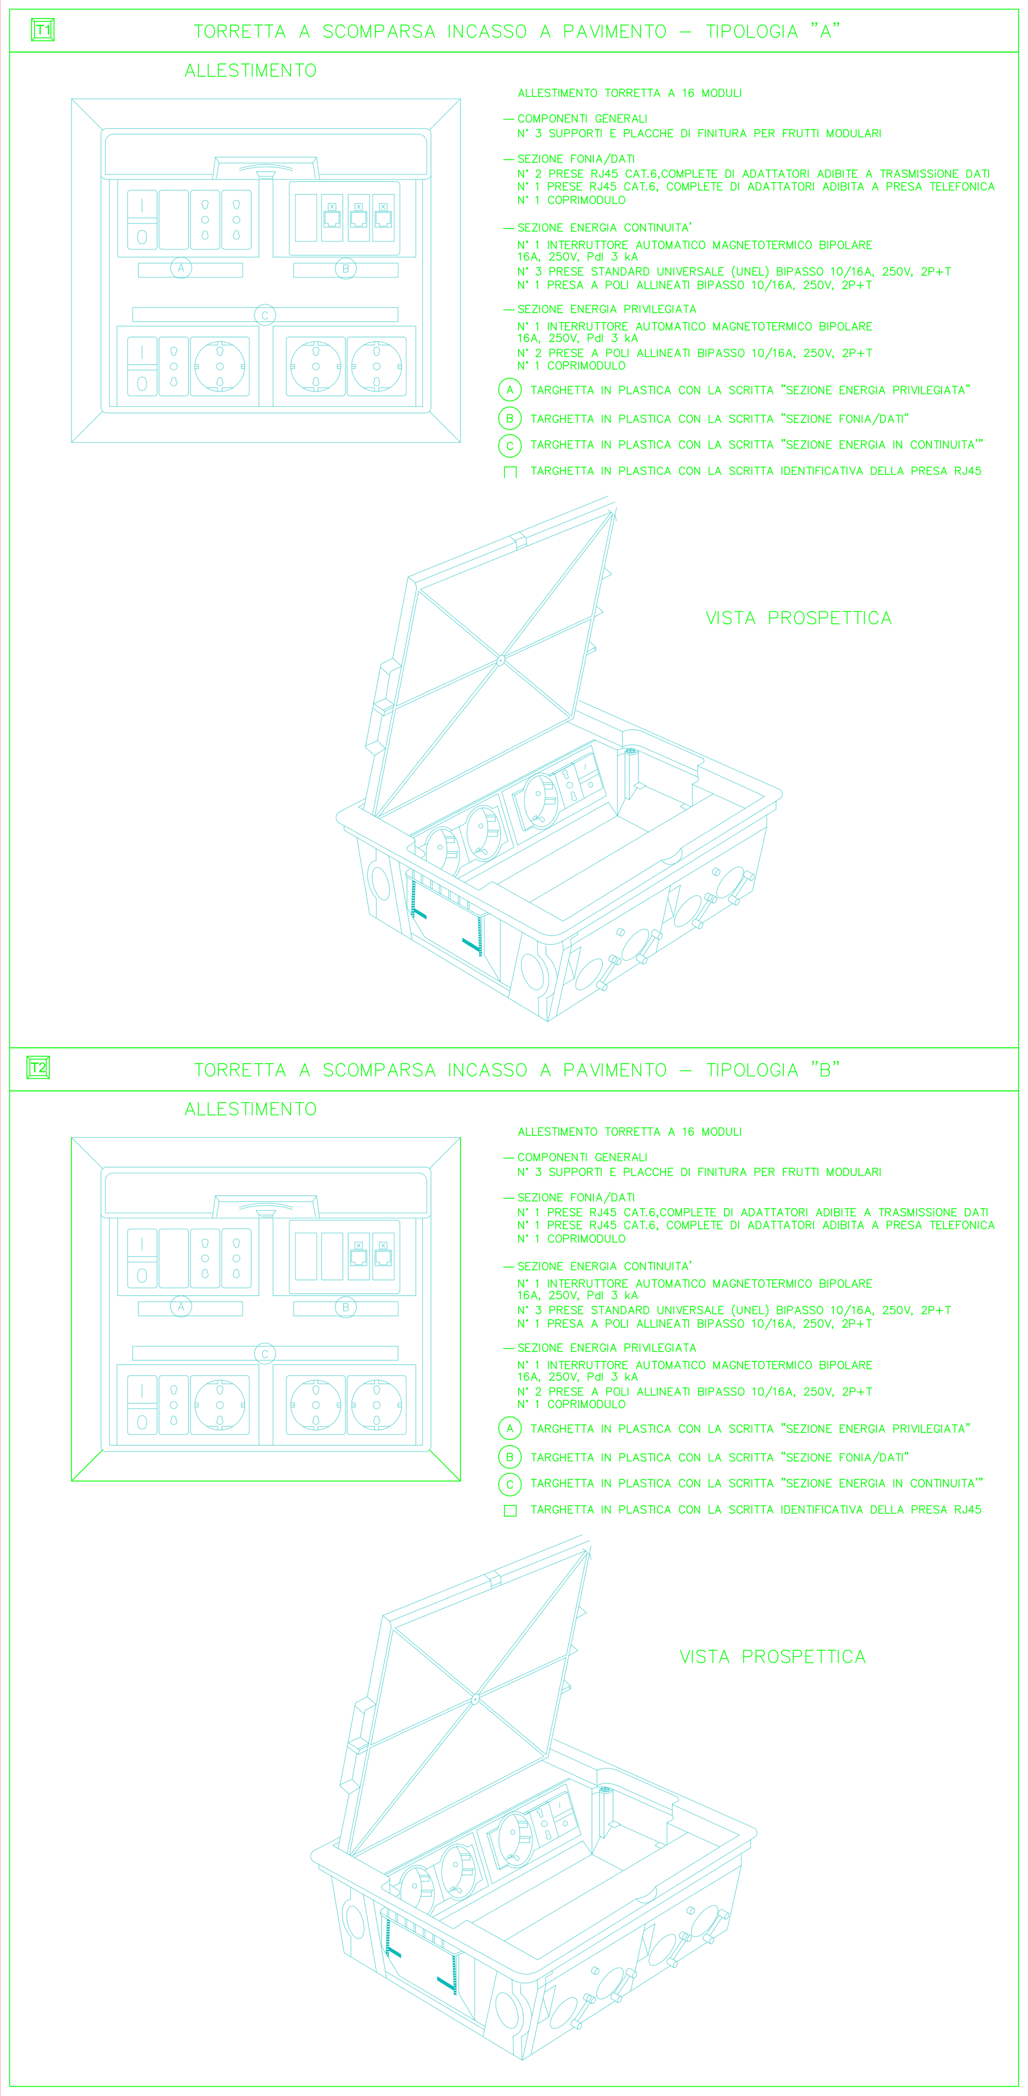

FSC Fondo per lo Sviluppo e la Coesione

Intervento finanziato con risorse FSC
Fondo per lo Sviluppo e Coesione

ENAC Ente Nazionale per l'Aviazione Civile
REGIONE AUTÒNOMA DE SARDIGNA
REGIONE AUTONOMA DELLA SARDEGNA
SOGEAAL SOCIETÀ DI GESTIONE AEROPORTO ALGHERO

Aeroporto di Alghero Fertilia

Adeguamento infrastrutture volo ICAO e miglioramento accessibilità aeroporto
REALIZZAZIONE COLLEGAMENTO INTERMEDIO
- PROGETTO PRELIMINARE PER APPALTO INTEGRATO -

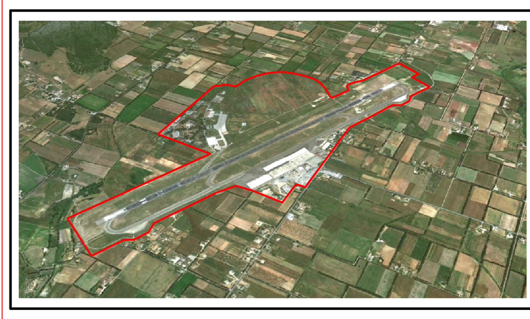

CUP: H11F11000330001

ELABORATO:	OGGETTO:
E01	**PROGETTO IMPIANTI FORZA MOTRICE**
SCALA: 1 / 100	
DATA: AGOSTO 2015	

PROGETTAZIONE:	APPROVAZIONE:	VISTO:
ARCH. ANTONIO ANDREA DELOGU VIA GORIZIA, 59 07100 – SASSARI		IL POSTHOLDER PROGETTAZIONE Ing. Gianluca LANGELLA
		VISTO: IL POSTHOLDER TERMINAL Sig.ra Luisa ALIVESI

REVISIONE	DATA	DESCRIZIONE	REDATTO	APPROVATO	AUTORIZZATO
	AGO 2015	PRIMA EMISSIONE		A.D.	A.D.