PIANTA DEI CONTROSOFFITTI
SCALA 1:100

T1 TORRETTA A SCOMPARSA INCASSO A PAVIMENTO – TIPOLOGIA "A"

ALLESTIMENTO

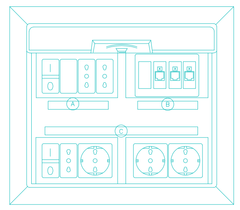

ALLESTIMENTO TORRETTA A 16 MODULI

— COMPONENTI GENERALI
N° 3 SUPPORTI E PLACCHE DI FINITURA PER FRUTTI MODULARI

— SEZIONE FONIA/DATI
N° 2 PRESE RJ45 CAT.6,COMPLETE DI ADATTATORI ADIBITE A TRASMISSIONE DATI
N° 1 PRESE RJ45 CAT.6, COMPLETE DI ADATTATORI ADIBITA A PRESA TELEFONICA
N° 1 COPRIMODULO

— SEZIONE ENERGIA CONTINUITA'
N° 1 INTERRUTTORE AUTOMATICO MAGNETOTERMICO BIPOLARE
16A, 250V, Pdl 3 kA
N° 3 PRESE STANDARD UNIVERSALE (UNEL) BIPASSO 10/16A, 250V, 2P+T
N° 1 PRESA A POLI ALLINEATI BIPASSO 10/16A, 250V, 2P+T

— SEZIONE ENERGIA PRIVILEGIATA
N° 1 INTERRUTTORE AUTOMATICO MAGNETOTERMICO BIPOLARE
16A, 250V, Pdl 3 kA
N° 2 PRESE A POLI ALLINEATI BIPASSO 10/16A, 250V, 2P+T
N° 1 COPRIMODULO

(A) TARGHETTA IN PLASTICA CON LA SCRITTA "SEZIONE ENERGIA PRIVILEGIATA"
(B) TARGHETTA IN PLASTICA CON LA SCRITTA "SEZIONE FONIA/DATI"
(C) TARGHETTA IN PLASTICA CON LA SCRITTA "SEZIONE ENERGIA IN CONTINUITA'"
☐ TARGHETTA IN PLASTICA CON LA SCRITTA IDENTIFICATIVA DELLA PRESA RJ45

VISTA PROSPETTICA

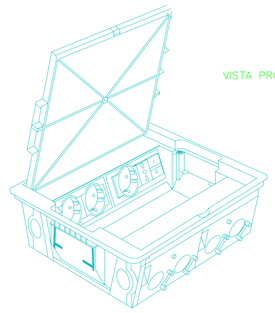

T2 TORRETTA A SCOMPARSA INCASSO A PAVIMENTO – TIPOLOGIA "B"

ALLESTIMENTO

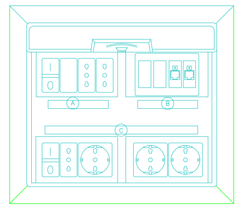

ALLESTIMENTO TORRETTA A 16 MODULI

— COMPONENTI GENERALI
N° 3 SUPPORTI E PLACCHE DI FINITURA PER FRUTTI MODULARI

— SEZIONE FONIA/DATI
N° 1 PRESE RJ45 CAT.6,COMPLETE DI ADATTATORI ADIBITE A TRASMISSIONE DATI
N° 1 PRESE RJ45 CAT.6, COMPLETE DI ADATTATORI ADIBITA A PRESA TELEFONICA
N° 1 COPRIMODULO

— SEZIONE ENERGIA CONTINUITA'
N° 1 INTERRUTTORE AUTOMATICO MAGNETOTERMICO BIPOLARE
16A, 250V, Pdl 3 kA
N° 3 PRESE STANDARD UNIVERSALE (UNEL) BIPASSO 10/16A, 250V, 2P+T
N° 1 PRESA A POLI ALLINEATI BIPASSO 10/16A, 250V, 2P+T

— SEZIONE ENERGIA PRIVILEGIATA
N° 1 INTERRUTTORE AUTOMATICO MAGNETOTERMICO BIPOLARE
16A, 250V, Pdl 3 kA
N° 2 PRESE A POLI ALLINEATI BIPASSO 10/16A, 250V, 2P+T
N° 1 COPRIMODULO

(A) TARGHETTA IN PLASTICA CON LA SCRITTA "SEZIONE ENERGIA PRIVILEGIATA"
(B) TARGHETTA IN PLASTICA CON LA SCRITTA "SEZIONE FONIA/DATI"
(C) TARGHETTA IN PLASTICA CON LA SCRITTA "SEZIONE ENERGIA IN CONTINUITA'"
☐ TARGHETTA IN PLASTICA CON LA SCRITTA IDENTIFICATIVA DELLA PRESA RJ45

VISTA PROSPETTICA

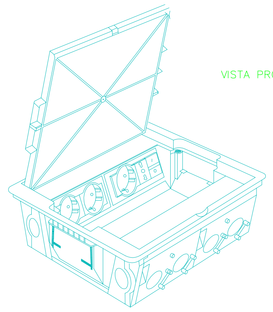

FSC Fondo per lo Sviluppo e la Coesione

Intervento finanziato con risorse FSC
Fondo per lo Sviluppo e Coesione

ENAC Ente Nazionale per l'Aviazione Civile

REGIONE AUTÒNOMA DE SARDIGNA
REGIONE AUTONOMA DELLA SARDEGNA

SOGEAAL SOCIETÀ DI GESTIONE AEROPORTO ALGHERO

Aeroporto di Alghero Fertilia

Adeguamento infrastrutture volo ICAO e miglioramento accessibilità aeroporto

REALIZZAZIONE COLLEGAMENTO INTERMEDIO

- PROGETTO PRELIMINARE PER APPALTO INTEGRATO -

CUP: H11F11000330001

ELABORATO: E03	OGGETTO: **PROGETTO IMPIANTI IMPIANTI SPECIALI**
SCALA: 1 / 100	
DATA: AGOSTO 2015	

PROGETTAZIONE:	APPROVAZIONE:	VISTO:
ARCH. ANTONIO ANDREA DELOGU VIA GORIZIA, 59 07100 – SASSARI		IL POSTHOLDER PROGETTAZIONE Ing. Gianluca LANGELLA
		VISTO: IL POSTHOLDER TERMINAL Sig.ra Luisa ALIVESI

REVISIONE	DATA	DESCRIZIONE	REDATTO	APPROVATO	AUTORIZZATO
	AGO 2015	PRIMA EMISSIONE		A.D.	A.D.