


SCHEMA A BLOCCHI DISTRIBUZIONE ELETTRICA PRINCIPALE

DISTRIBUZIONE ELETTRICA PRINCIPALE
ESISTENTE

AMPLIAMENTO
NUOVE AREE D'INTERVENTO

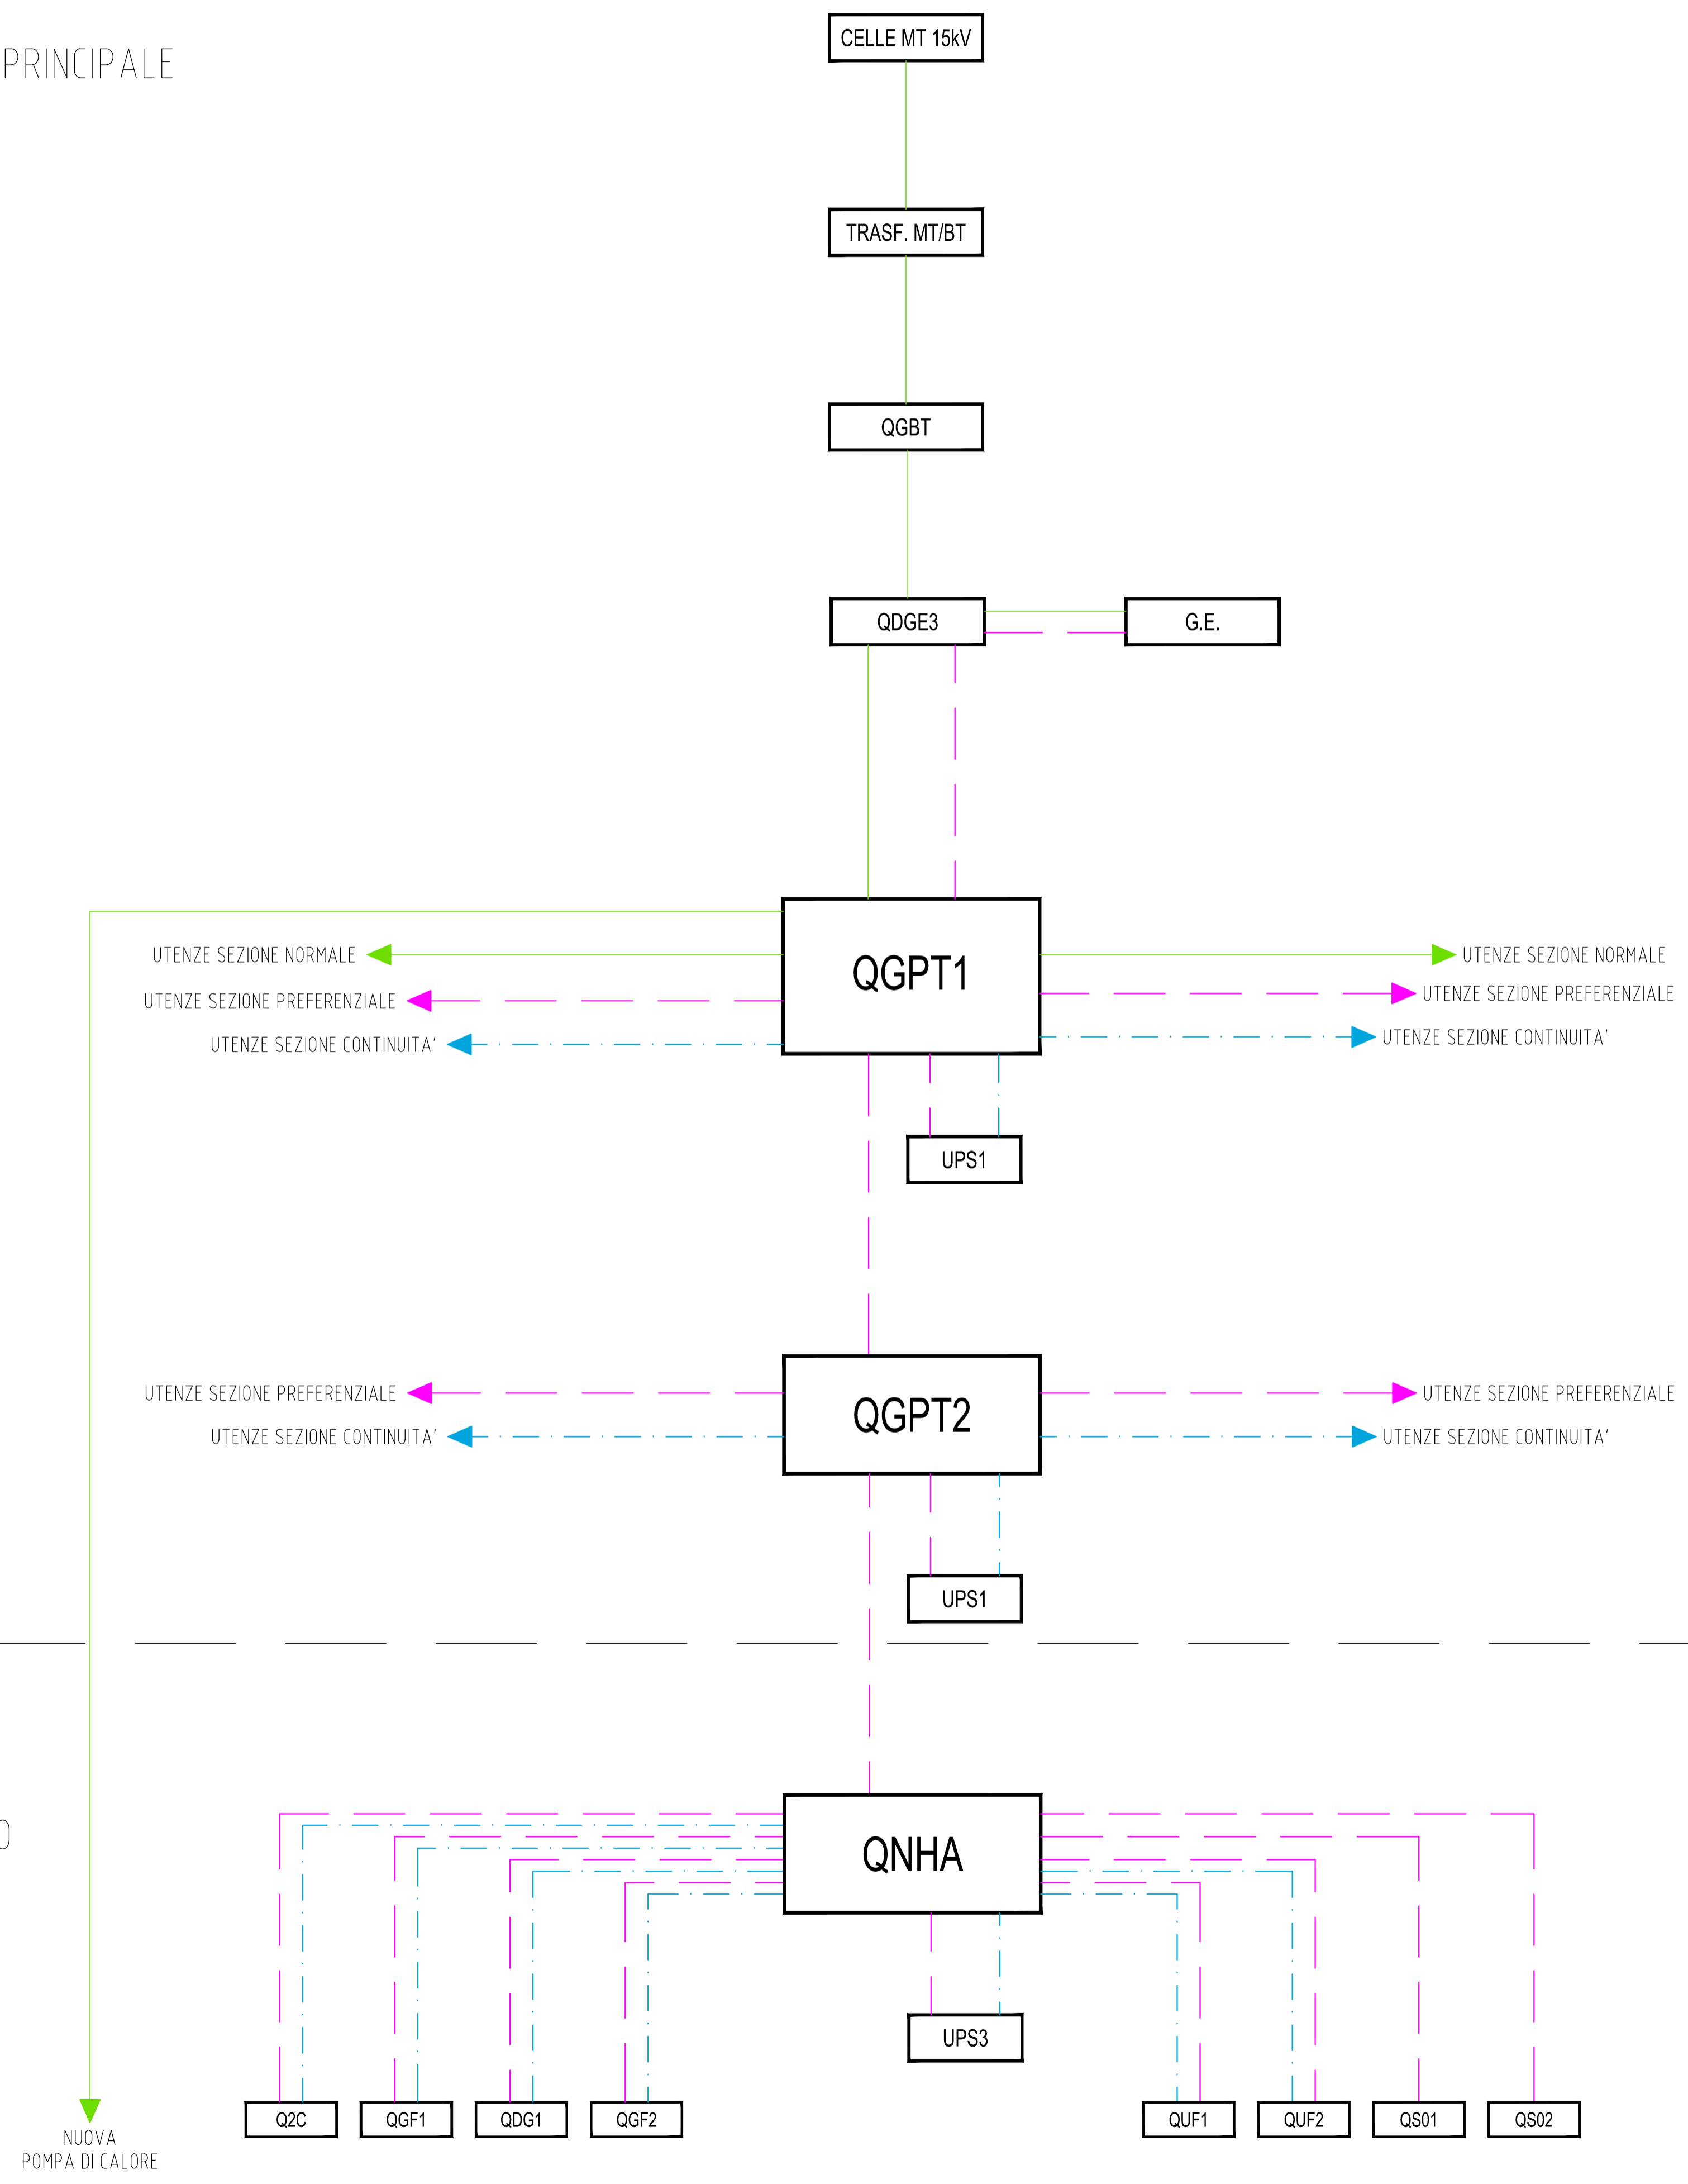



Intervento finanziato con risorse FSC- Fondo per lo Sviluppo e Coesione






Aeroporto di Alghero Fertilia
Adeguamento infrastrutture volo ICAO, miglioramento
accessibilità aeroporto
"REALIZZAZIONE NUOVA SALA ARRIVI"



CUP: H11F11000320001

 progetto:
 MOSSA e DE ROSA
 architetti associati
 Arch. Francesco De Rosa
 Arch. G. Giuliano Mossa

Codice elaborato:	E2.01	PROGETTO PRELIMINARE		
Scala:		Elaborato:		
		IMPIANTI ELETTRICI SCHEMA A BLOCCHI DISTRIBUZIONE ELETTRICA		
Data:	AGO 2015			
PER LA PROGETTAZIONE Arch. Francesco DE ROSA		APPROVAZIONE		VISTO IL POSTHOLDER PROGETTAZIONE Sig. Giorgio LANGELLA
				VISTO IL POSTHOLDER TERMINAL Sig. Luca ALVIERI
o	AGO 2015	Prima emissione	AS	GL
REVISIONE	DATA	DESCRIZIONE	READATTO	APPROVATO
			APPROVATO	AUTORIZZATO