
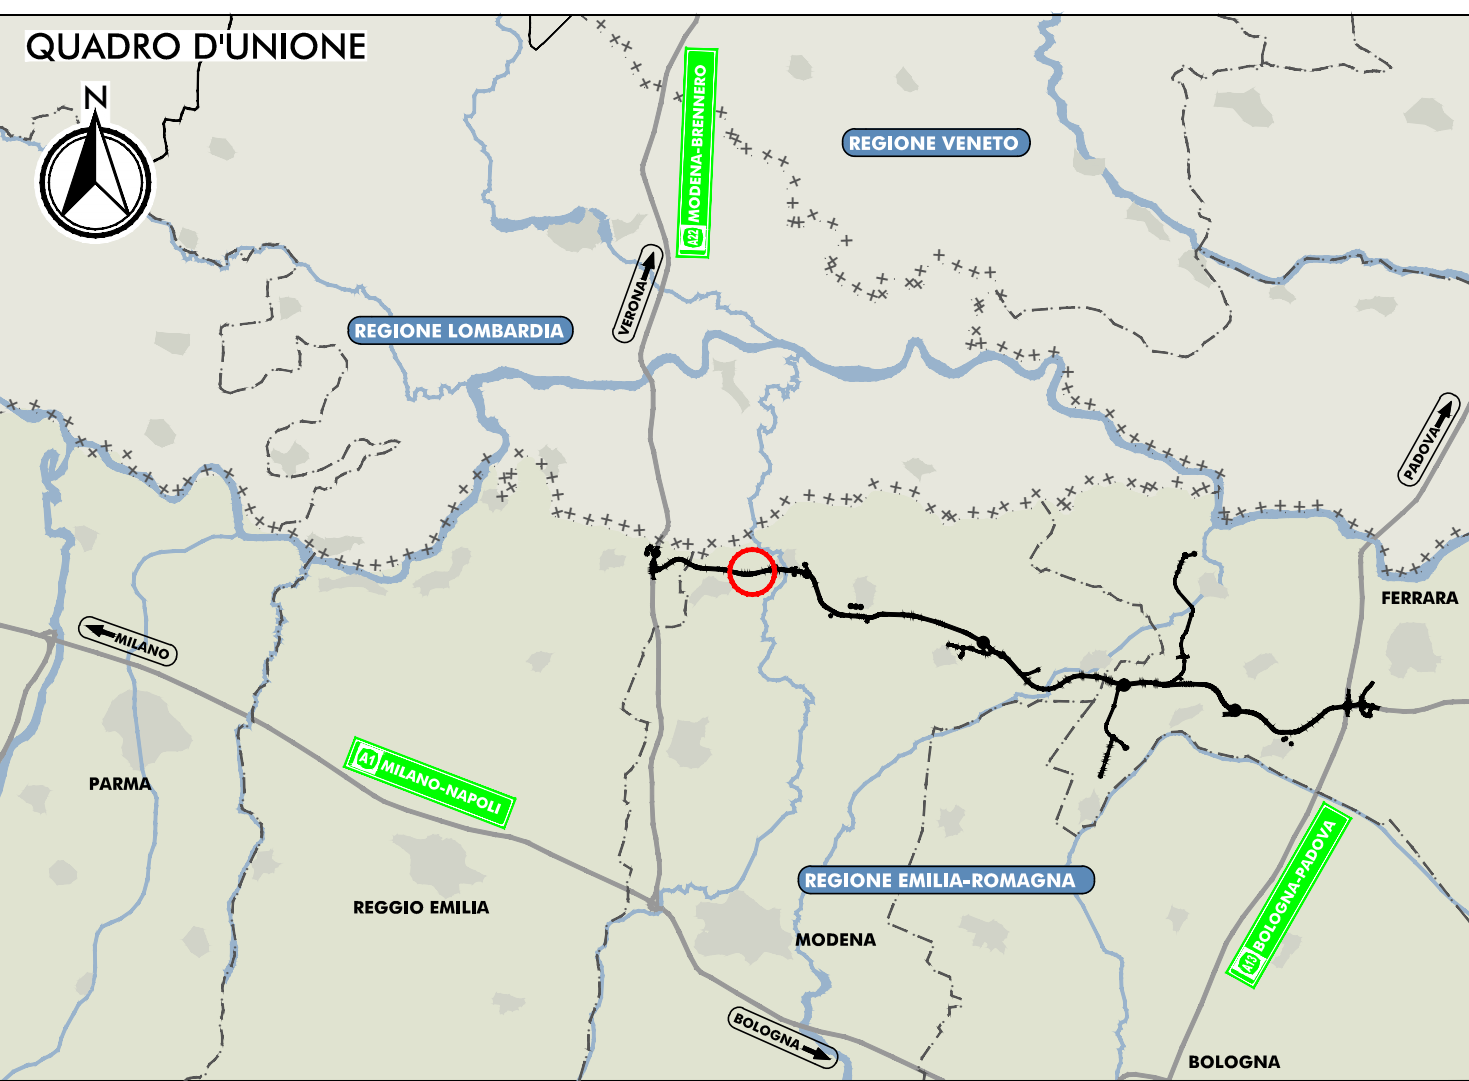


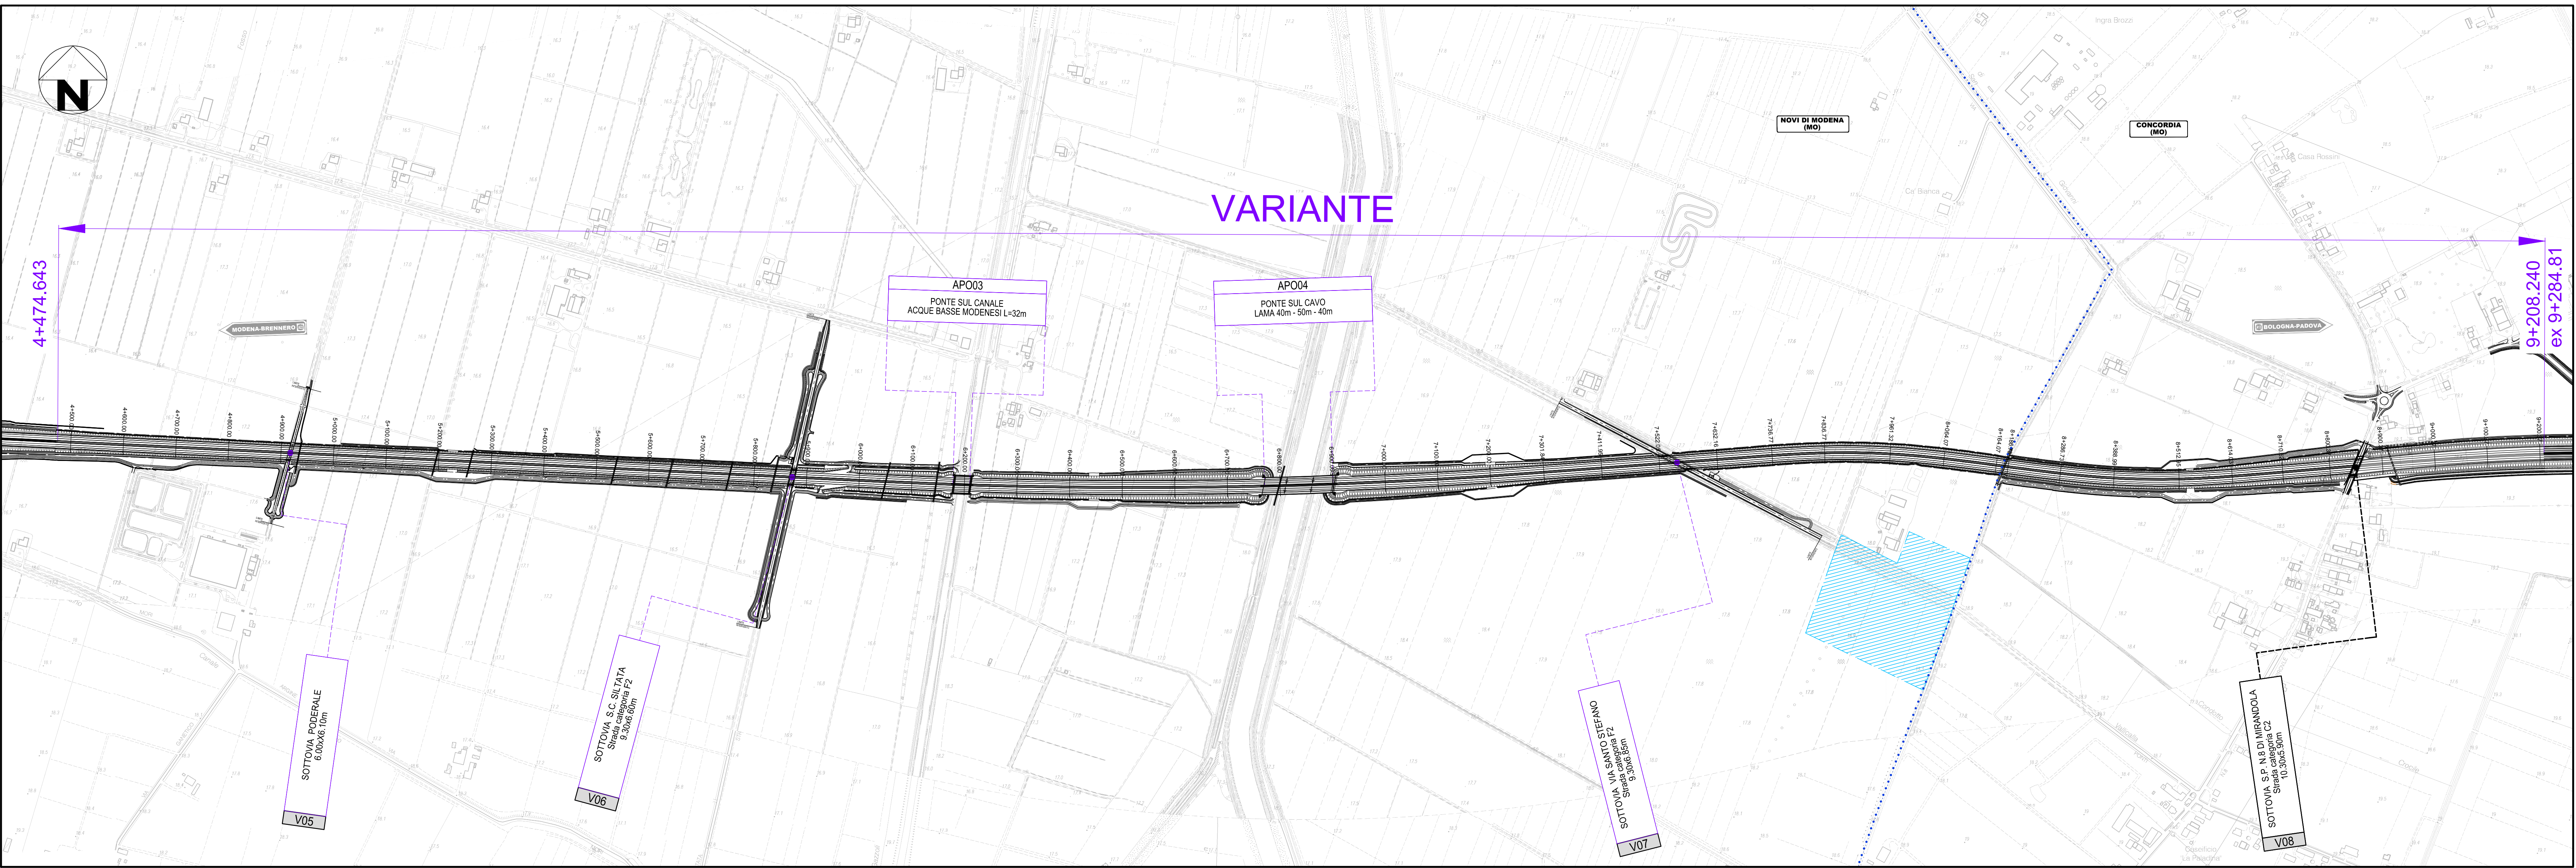

- LEGENDA
- CASTRUM MEDIOEVALE
 - CONFINI PROVINCIALI
 - CONFINI COMUNALI
 - ROLO
 - DENOMINAZIONE COMUNE


MODENA-BRENNERO
BOLOGNA-PADOVA

DIREZIONI

IL CONCESSIONARIO
Autosstrada Regionale Cispadana S.p.A.

AUTOSTRADA REGIONALE CISPADANA
DAL CASELLO DI REGGIOLO-ROLO SULLA A22
AL CASELLO DI FERRARA SUD SULLA A13
CODICE C.U.P. E18080000000009

PROCEDURA DI V.I.A. IN CORSO (ID.VIP: 2069):
INTEGRAZIONE RICHIESTA DALLA DPCM
DEL 10/02/2016 RELATIVA ALLA MODIFICA DEL TRACCIATO
AUTOSTRADE IN CORRISPONDENZA DEL SITO ARCHEOLOGICO
"CASTRUM" DI NOVI DI MODENA E DELL'ANSA DEL FIUME PANARO

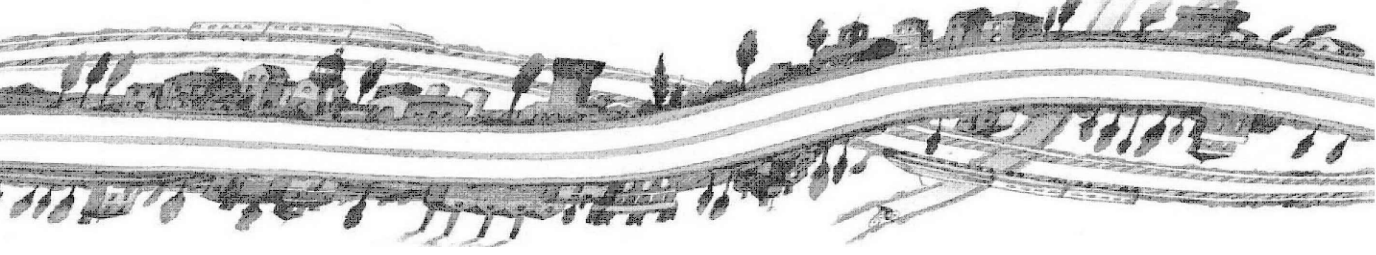

PROGETTAZIONE STRADALE

VARIANTE NOVI DI MODENA: PLANIMETRIA E PROFILO

IL PROGETTISTA
Dott. Ing. PIETRO MAZZOLI
INGEGNERE
RICERCA E PROGETTO

RESPONSABILE INTEGRAZIONE
PRESTAZIONI SPECIALISTICHE
Dott. Ing. PIETRO MAZZOLI
INGEGNERE
RICERCA E PROGETTO

IL CONCESSIONARIO
Autosstrada Regionale
Cispadana S.p.A.
IL PRESIDENTE
Ing. Francesco Talamini

IDENTIFICAZIONE ELABORATO
PD.I01_STR.02

DATA
MARZO 2016
SCALA
1:5000