


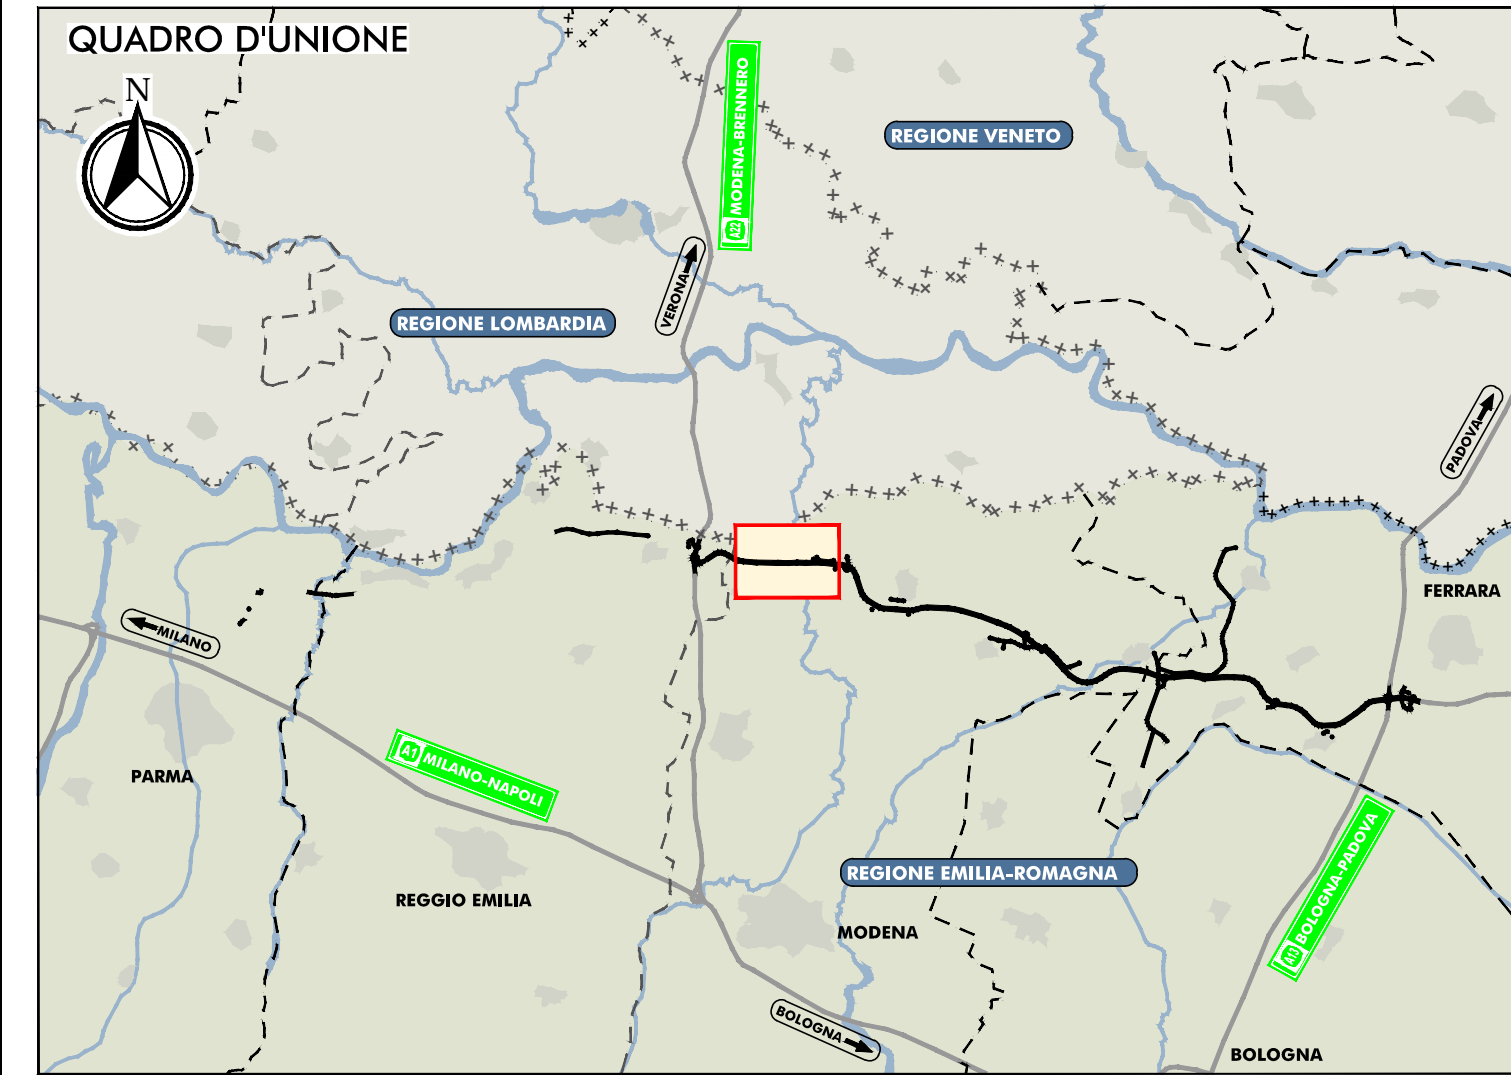


AMBITO OPERATIVO N° 1



LEGENDA

TERRITORIO		INFRASTRUTTURE DI PROGETTO	
+++++	CONFINI REGIONALI		TRACCIATO AUTOSTRADALE DI PROGETTO
---	CONFINI PROVINCIALI		INTERVENTI LOCALI DI COLLEGAMENTO VIARIO AL SISTEMA AUTOSTRADALE
.....	CONFINI COMUNALI		VIABILITÀ DI ADDIZIONE AL SISTEMA AUTOSTRADALE
	COMUNE DI REGGIOLO		AREE OPERATIVE
	COMUNE DI ROLO		Area di STOCCAGGIO materiale inerte
	COMUNE DI NOVI DI MODENA		Area OPERATIVA
	COMUNE DI CONCORDIA		VIABILITÀ DI CANTIERE 1° FASE
	CORSI D'ACQUA E PRESENZE IDROGRAFICHE PRINCIPALI		Viabilità Statale e Provinciale interessata dalla movimentazione dei mezzi operativi
	AUTOSTRADE		Viabilità Comunale interessata dalla movimentazione dei mezzi operativi
	FERROVIE		Viabilità Minore interessata dalla movimentazione dei mezzi operativi
	STRADE STATALI		Piste di cantiere
	STRADE PROVINCIALI		Rampa di approccio all'attraversamento idraulico provvisorio
			Attraversamento idraulico provvisorio
			Opera di progetto propedeutica al completamento delle piste di cantiere da realizzarsi in 1° fase (inizio lavori/1° anno)

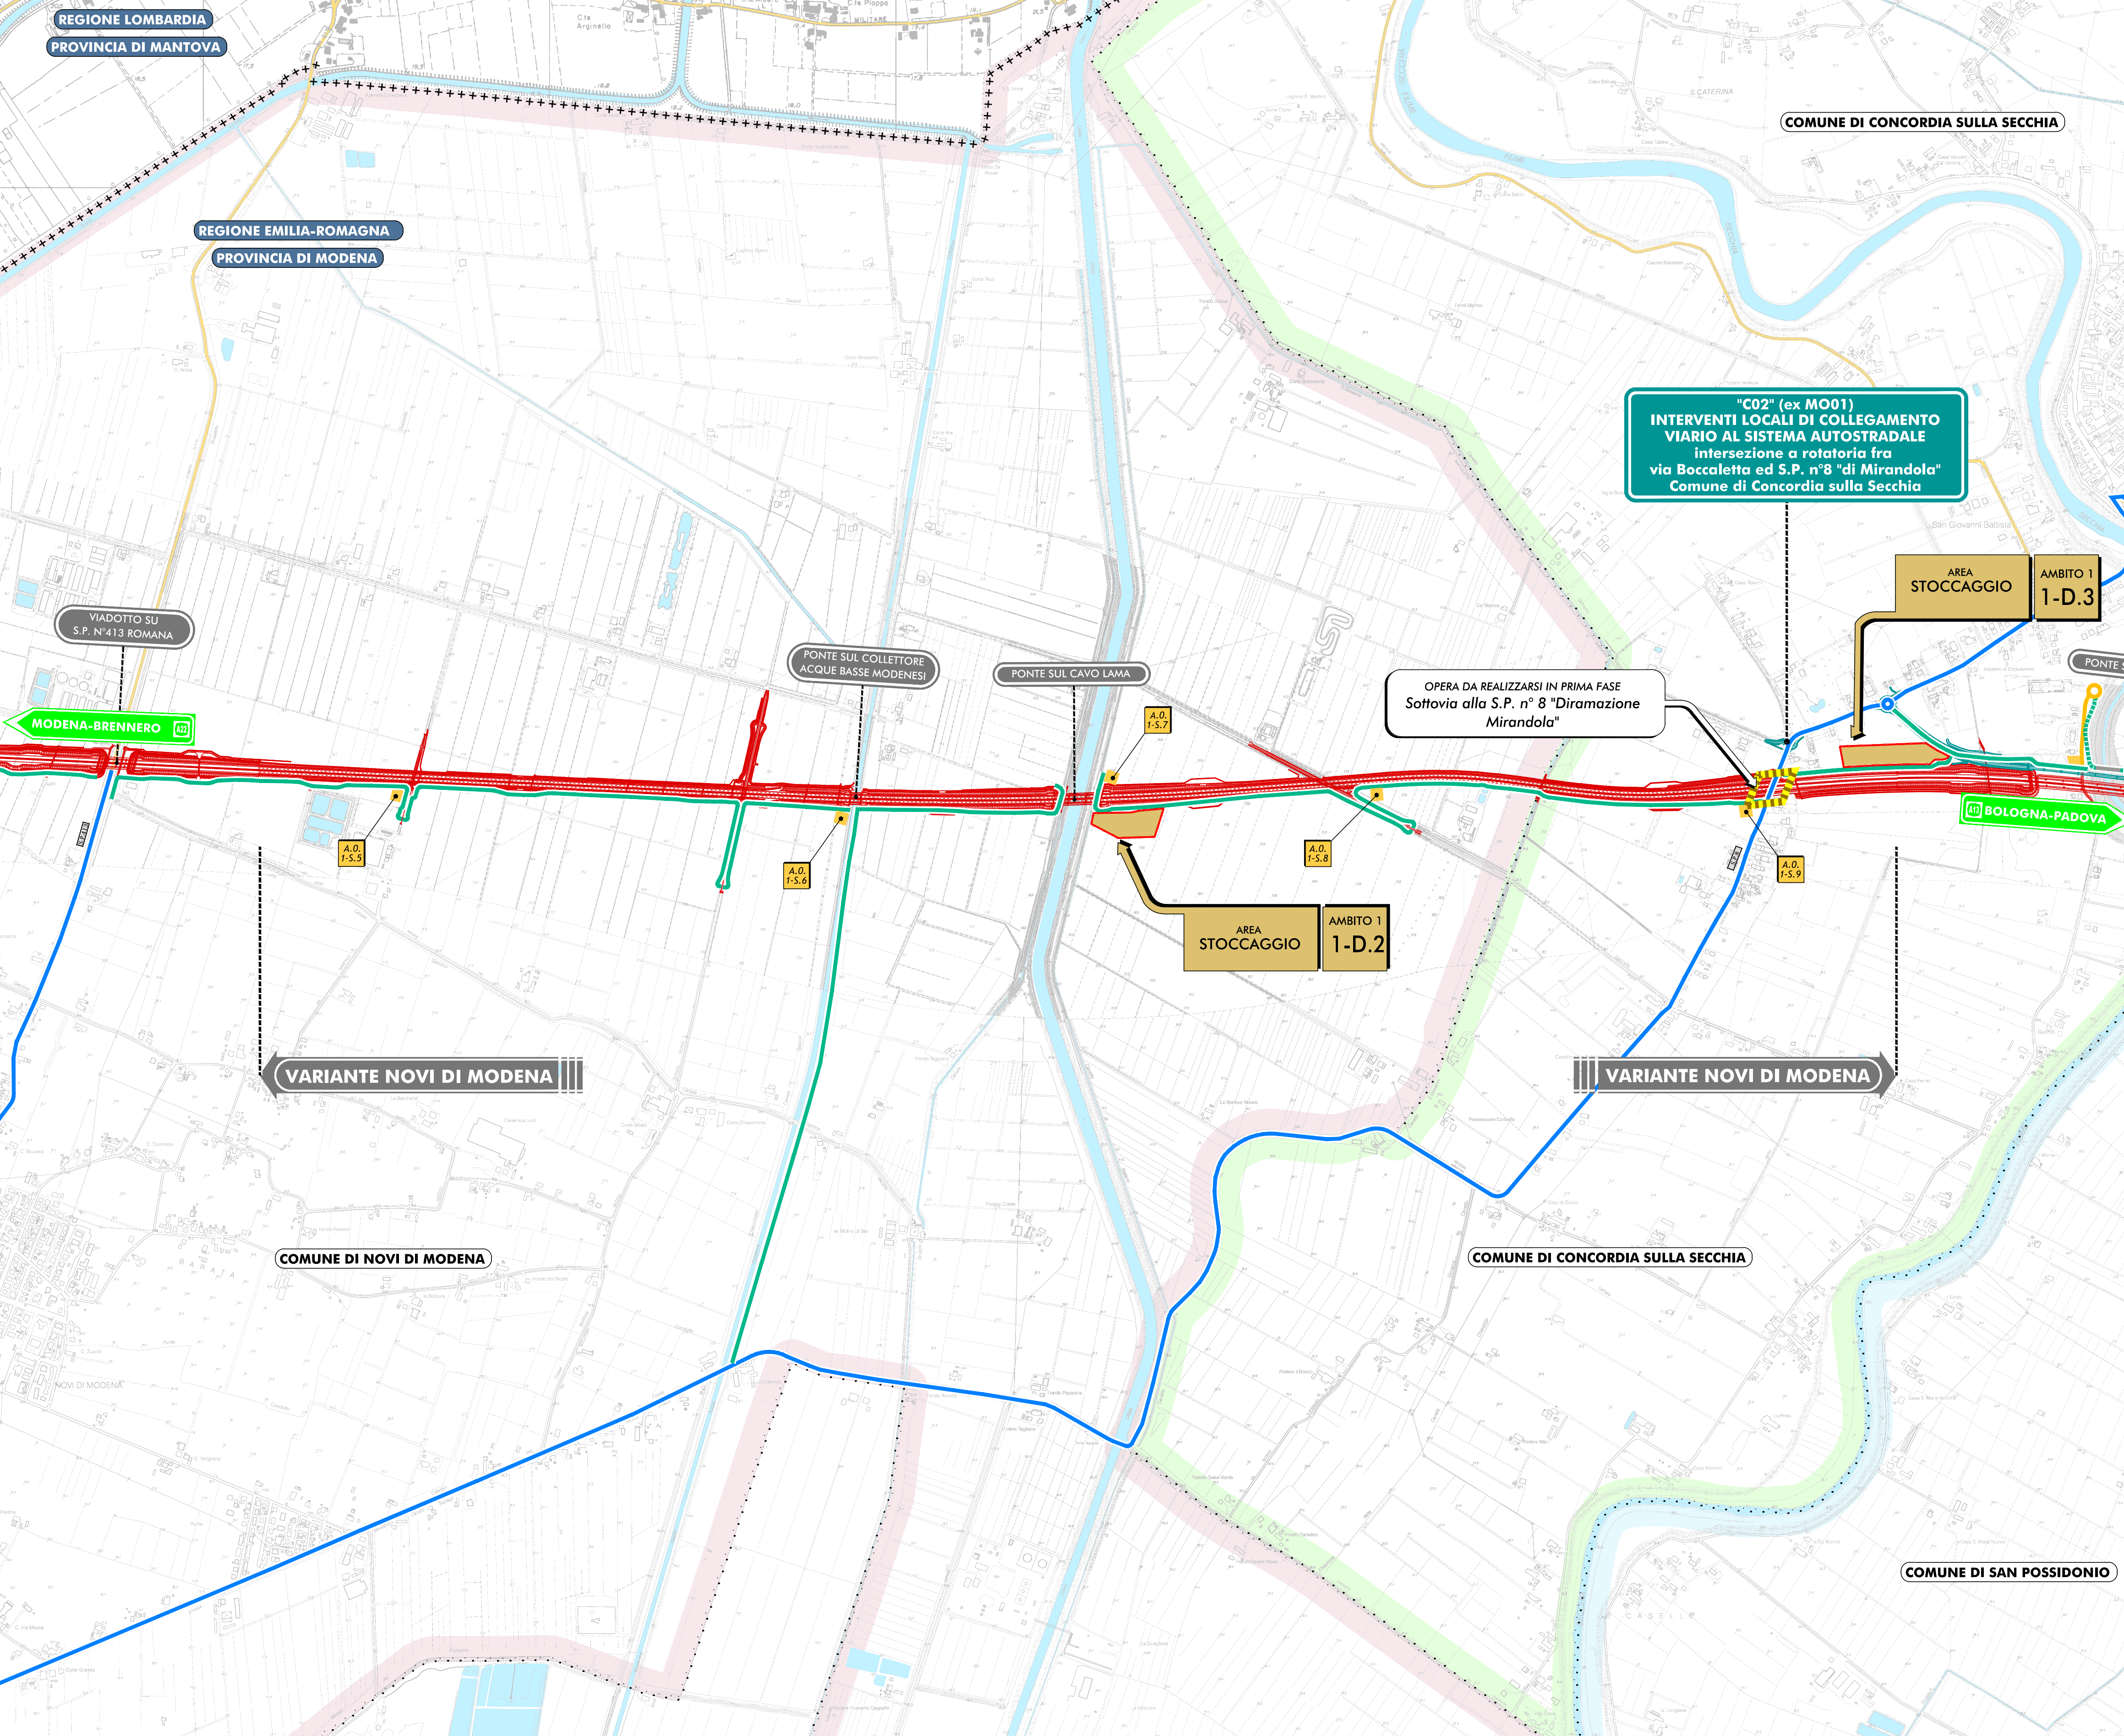

"C02" (ex MO01)
INTERVENTI LOCALI DI COLLEGAMENTO VIARIO AL SISTEMA AUTOSTRADALE
intersezione a rotatoria fra via Boccaletta ed S.P. n°8 "di Mirandola"
Comune di Concordia sulla Secchia

OPERA DA REALIZZARSI IN PRIMA FASE
Sottovia alla S.P. n° 8 "Diramazione Mirandola"

AREA STOCCAGGIO
AMBITO 1
1-D.3

AREA STOCCAGGIO
AMBITO 1
1-D.2

VARIANTE NOVI DI MODENA

VARIANTE NOVI DI MODENA

IL CONCEDENTE: Regione Emilia-Romagna

IL CONCESSIONARIO: ARC AUTOSTRADA REGIONALE CISPADANA

AUTOSTRADA REGIONALE CISPADANA DAL CASELLO DI REGGIOLO-ROLO SULLA A22 AL CASELLO DI FERRARA SUD SULLA A13

CODICE C.U.P. E81B0800060009

**PROCEDURA DI V.I.A. IN CORSO (ID_VIP: 2069):
INTEGRAZIONE RICHIESTA DALLA DPCM
DEL 10/02/2016 RELATIVA ALLA MODIFICA DEL TRACCIATO
AUTOSTRADALE IN CORRISPONDENZA DEL SITO ARCHEOLOGICO
"CASTRUM" DI NOVI DI MODENA E DELL'ANSA DEL FIUME PANARO**

STUDIO DI IMPATTO AMBIENTALE
INTEGRAZIONE RICHIESTA DALLA DPCM DEL 10/02/2016
QUADRO DI RIFERIMENTO PROGETTUALE

VARIANTE NOVI DI MODENA
INDICAZIONE DEGLI AMBITI OPERATIVI, DELLE AREE E DELLE PISTE
DI CANTIERE E DEI PERCORSI DEI MEZZI OPERATIVI COINCIDENTI CON LE VIABILITÀ MAGGIORI
E MINORI ESISTENTI: 1° FASE

IL PROGETTISTA: Arch. Sergio Beccarelli
Ord. Arch. Prov. PR n. 377

RESPONSABILE INTEGRAZIONE PRESTAZIONI SPECIALISTICHE: Dott. Ing. PIETRO MAZZOLI
IMPRESA: PIZZAROTTI
ISCRITTO ORDINE INGEGNERI PARMA n. 821

IL CONCESSIONARIO: Autostrada Regionale Cispadana S.p.A.
IL PRESIDENTE: Graziano Patuzzi

IDENTIFICAZIONE ELABORATO: SIA.101.QPRG.01.02

DATA: MARZO 2016
SCALA: 1:10.000