



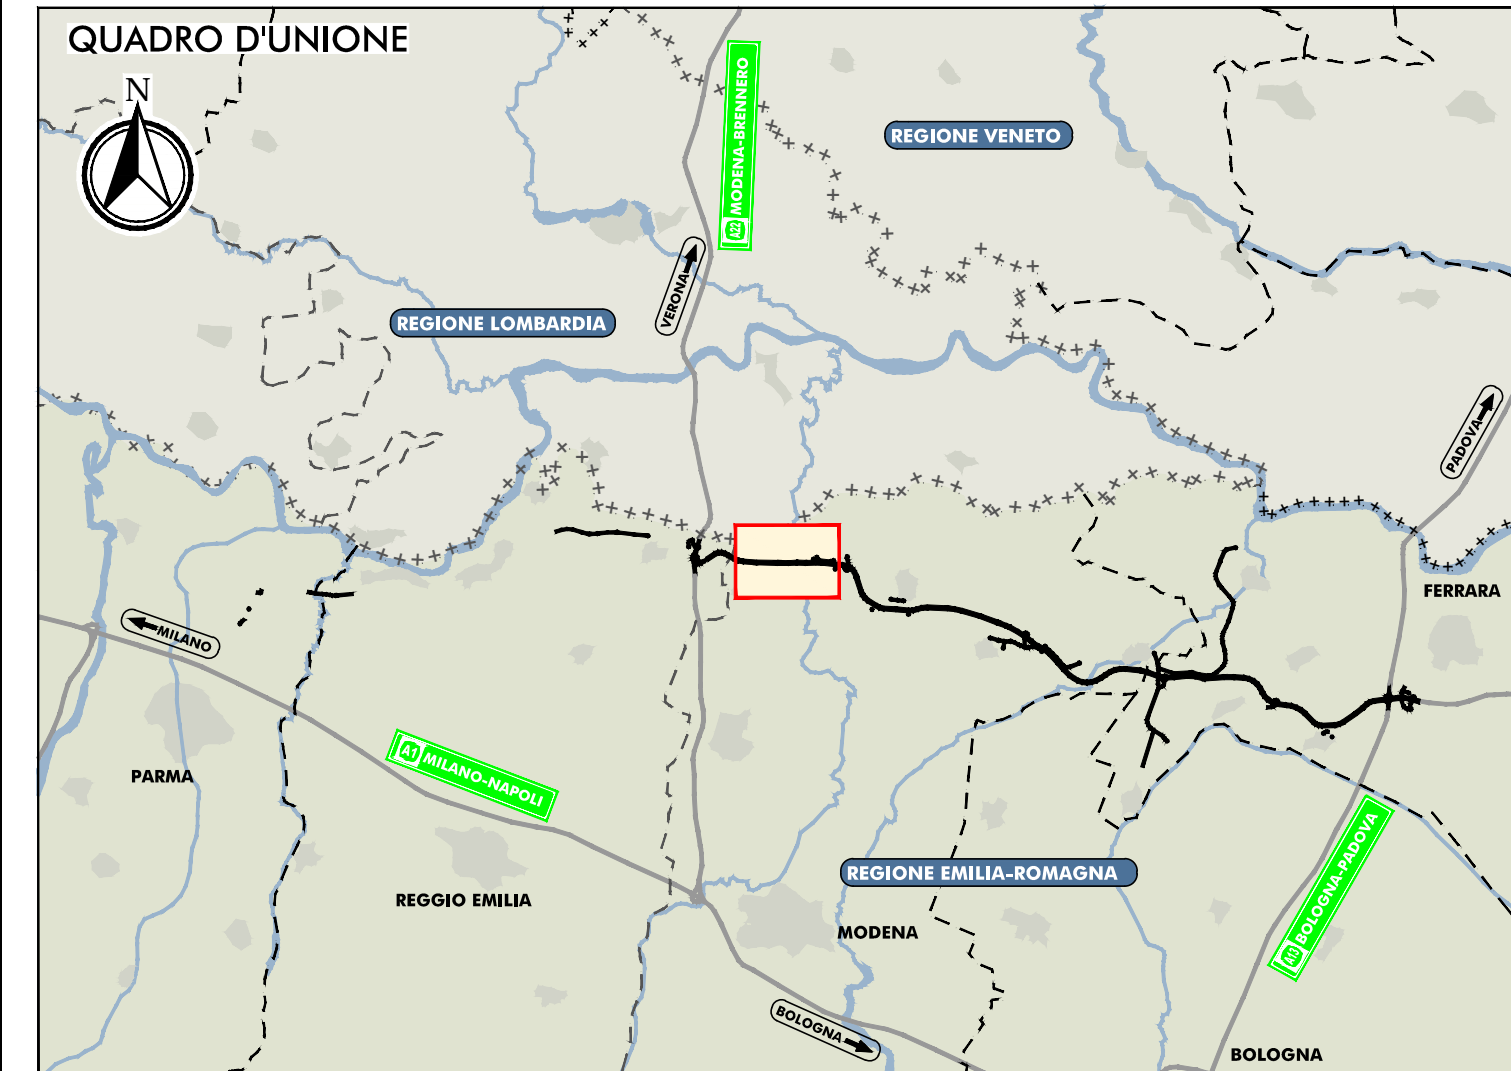

AMBITO OPERATIVO N° 1

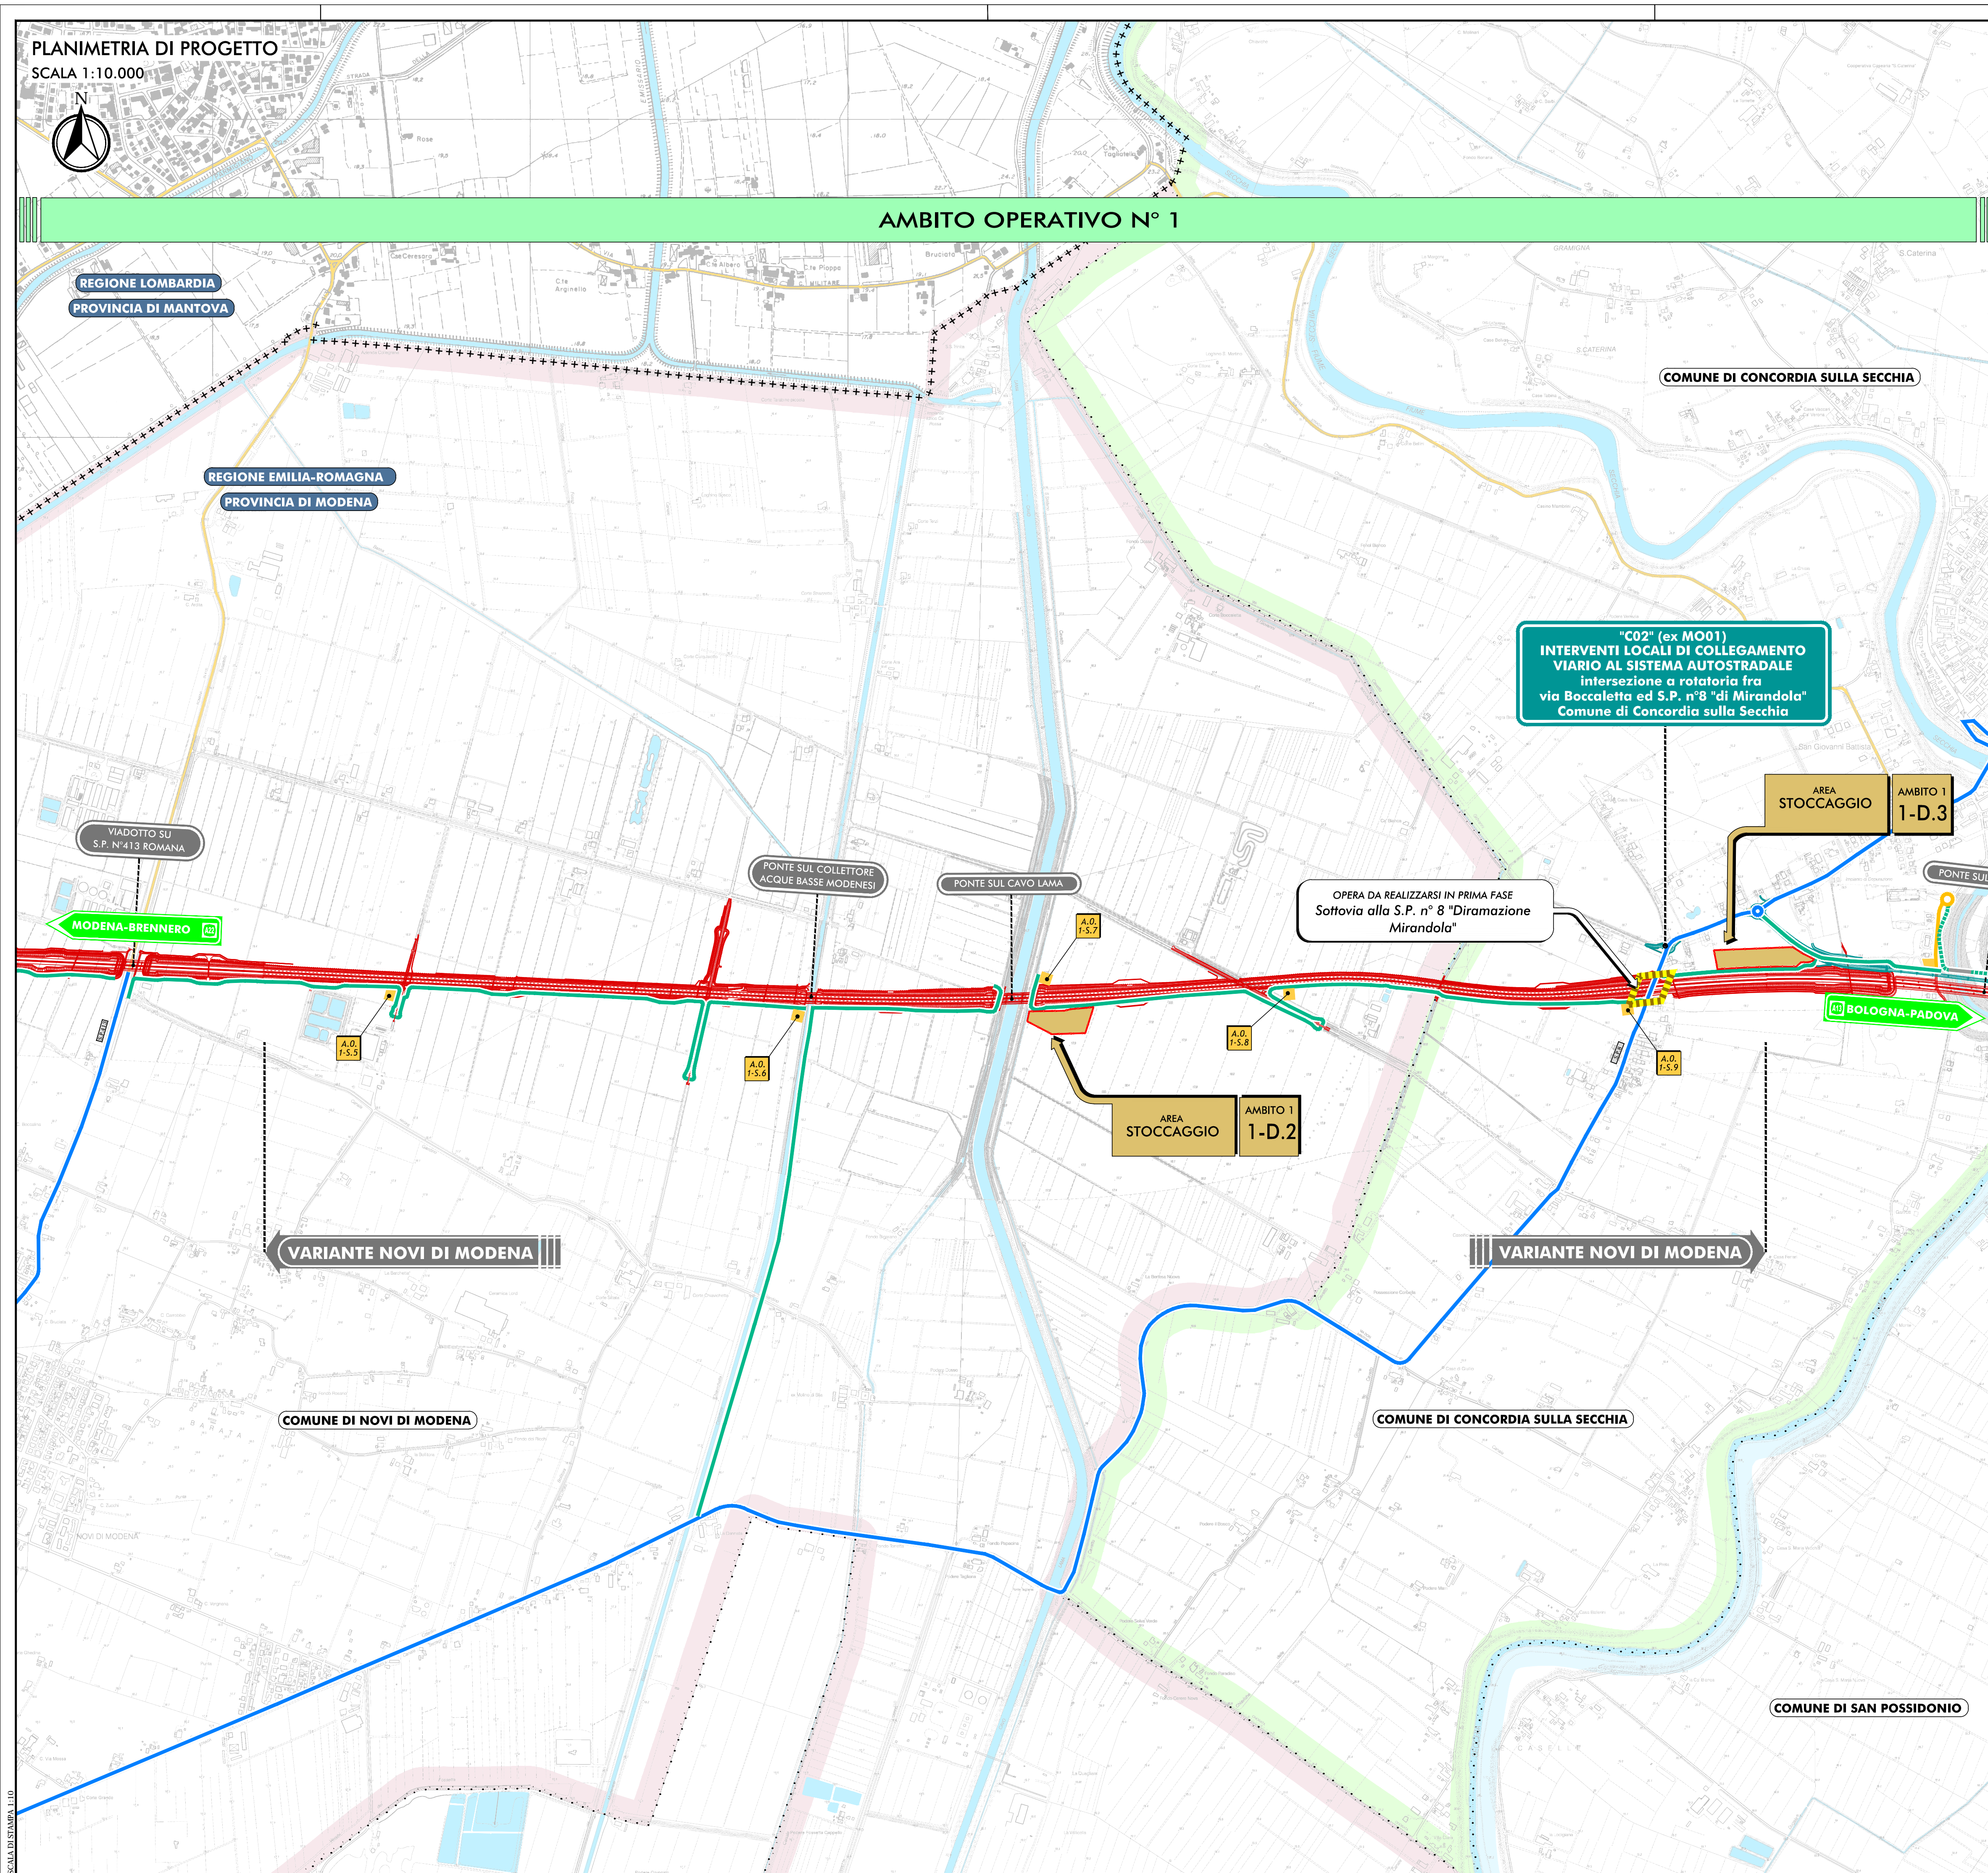

**LEGENDA**

TERRITORIO		INFRASTRUTTURE DI PROGETTO	
+++++	CONFINI REGIONALI		TRACCIATO AUTOSTRADALE DI PROGETTO
---	CONFINI PROVINCIALI		INTERVENTI LOCALI DI COLLEGAMENTO VIARIO AL SISTEMA AUTOSTRADALE
.....	CONFINI COMUNALI		VIABILITÀ DI ADDIZIONE AL SISTEMA AUTOSTRADALE
	COMUNE DI REGGIOLO		AREE OPERATIVE
	COMUNE DI ROLO		Area di STOCCAGGIO materiale inerte
	COMUNE DI NOVI DI MODENA		Area OPERATIVA
	COMUNE DI CONCORDIA		<b>VIABILITÀ DI CANTIERE 1° FASE</b>
	CORSI D'ACQUA E PRESENZE IDROGRAFICHE PRINCIPALI		Viabilità Statale e Provinciale interessata dalla movimentazione dei mezzi operativi
	AUTOSTRADE		Viabilità Comunale interessata dalla movimentazione dei mezzi operativi
	FERROVIE		Viabilità Minore interessata dalla movimentazione dei mezzi operativi
	STRADE STATALI		Piste di cantiere
	STRADE PROVINCIALI		Rampa di approccio all'attraversamento idraulico provvisorio
			Attraversamento idraulico provvisorio
			Opera di progetto propedeutica al completamento delle piste di cantiere da realizzarsi in 1° fase (inizio lavori/1° anno)

IL CONCEDENTE: Regione Emilia-Romagna

IL CONCESSIONARIO: ARC AUTOSTRADA REGIONALE CISPADANA

**AUTOSTRADA REGIONALE CISPADANA DAL CASELLO DI REGGIOLO-ROLO SULLA A22 AL CASELLO DI FERRARA SUD SULLA A13**

CODICE C.U.P. E81B0800060009

**PROCEDURA DI V.I.A. IN CORSO (ID\_VIP: 2069):**  
**INTEGRAZIONE RICHIESTA DALLA DPCM DEL 10/02/2016 RELATIVA ALLA MODIFICA DEL TRACCIATO AUTOSTRADALE IN CORRISPONDENZA DEL SITO ARCHEOLOGICO "CASTRUM" DI NOVI DI MODENA E DELL'ANSA DEL FIUME PANARO**

**STUDIO DI IMPATTO AMBIENTALE**  
 INTEGRAZIONE RICHIESTA DALLA DPCM DEL 10/02/2016  
 QUADRO DI RIFERIMENTO PROGETTUALE

VARIANTE NOVI DI MODENA  
 INDICAZIONE DEGLI AMBITI OPERATIVI, DELLE AREE E DELLE PISTE DI CANTIERE E DEI PERCORSI DEI MEZZI OPERATIVI COINCIDENTI CON LE VIABILITÀ MAGGIORI E MINORI ESISTENTI: 2° FASE

IL PROGETTISTA: Arch. Sergio Beccarelli, Ord. Arch. Prov. PR n. 377

RESPONSABILE INTEGRAZIONE PRESTAZIONI SPECIALISTICHE: Dott. Ing. PIETRO MAZZOLI, IMPRESA PIZZAROTTI, ISCRITTO ORDINE INGEGNERI PARMA n. 821

IL CONCESSIONARIO: Autostrada Regionale Cispadana S.p.A., IL PRESIDENTE Graziano Patuzzi

IDENTIFICAZIONE ELABORATO: SIA.101.QPRG.01.03

DATA: MARZO 2016  
 SCALA: 1:10.000