



PLANIMETRIA DI PROGETTO

SCALA 1:10.000

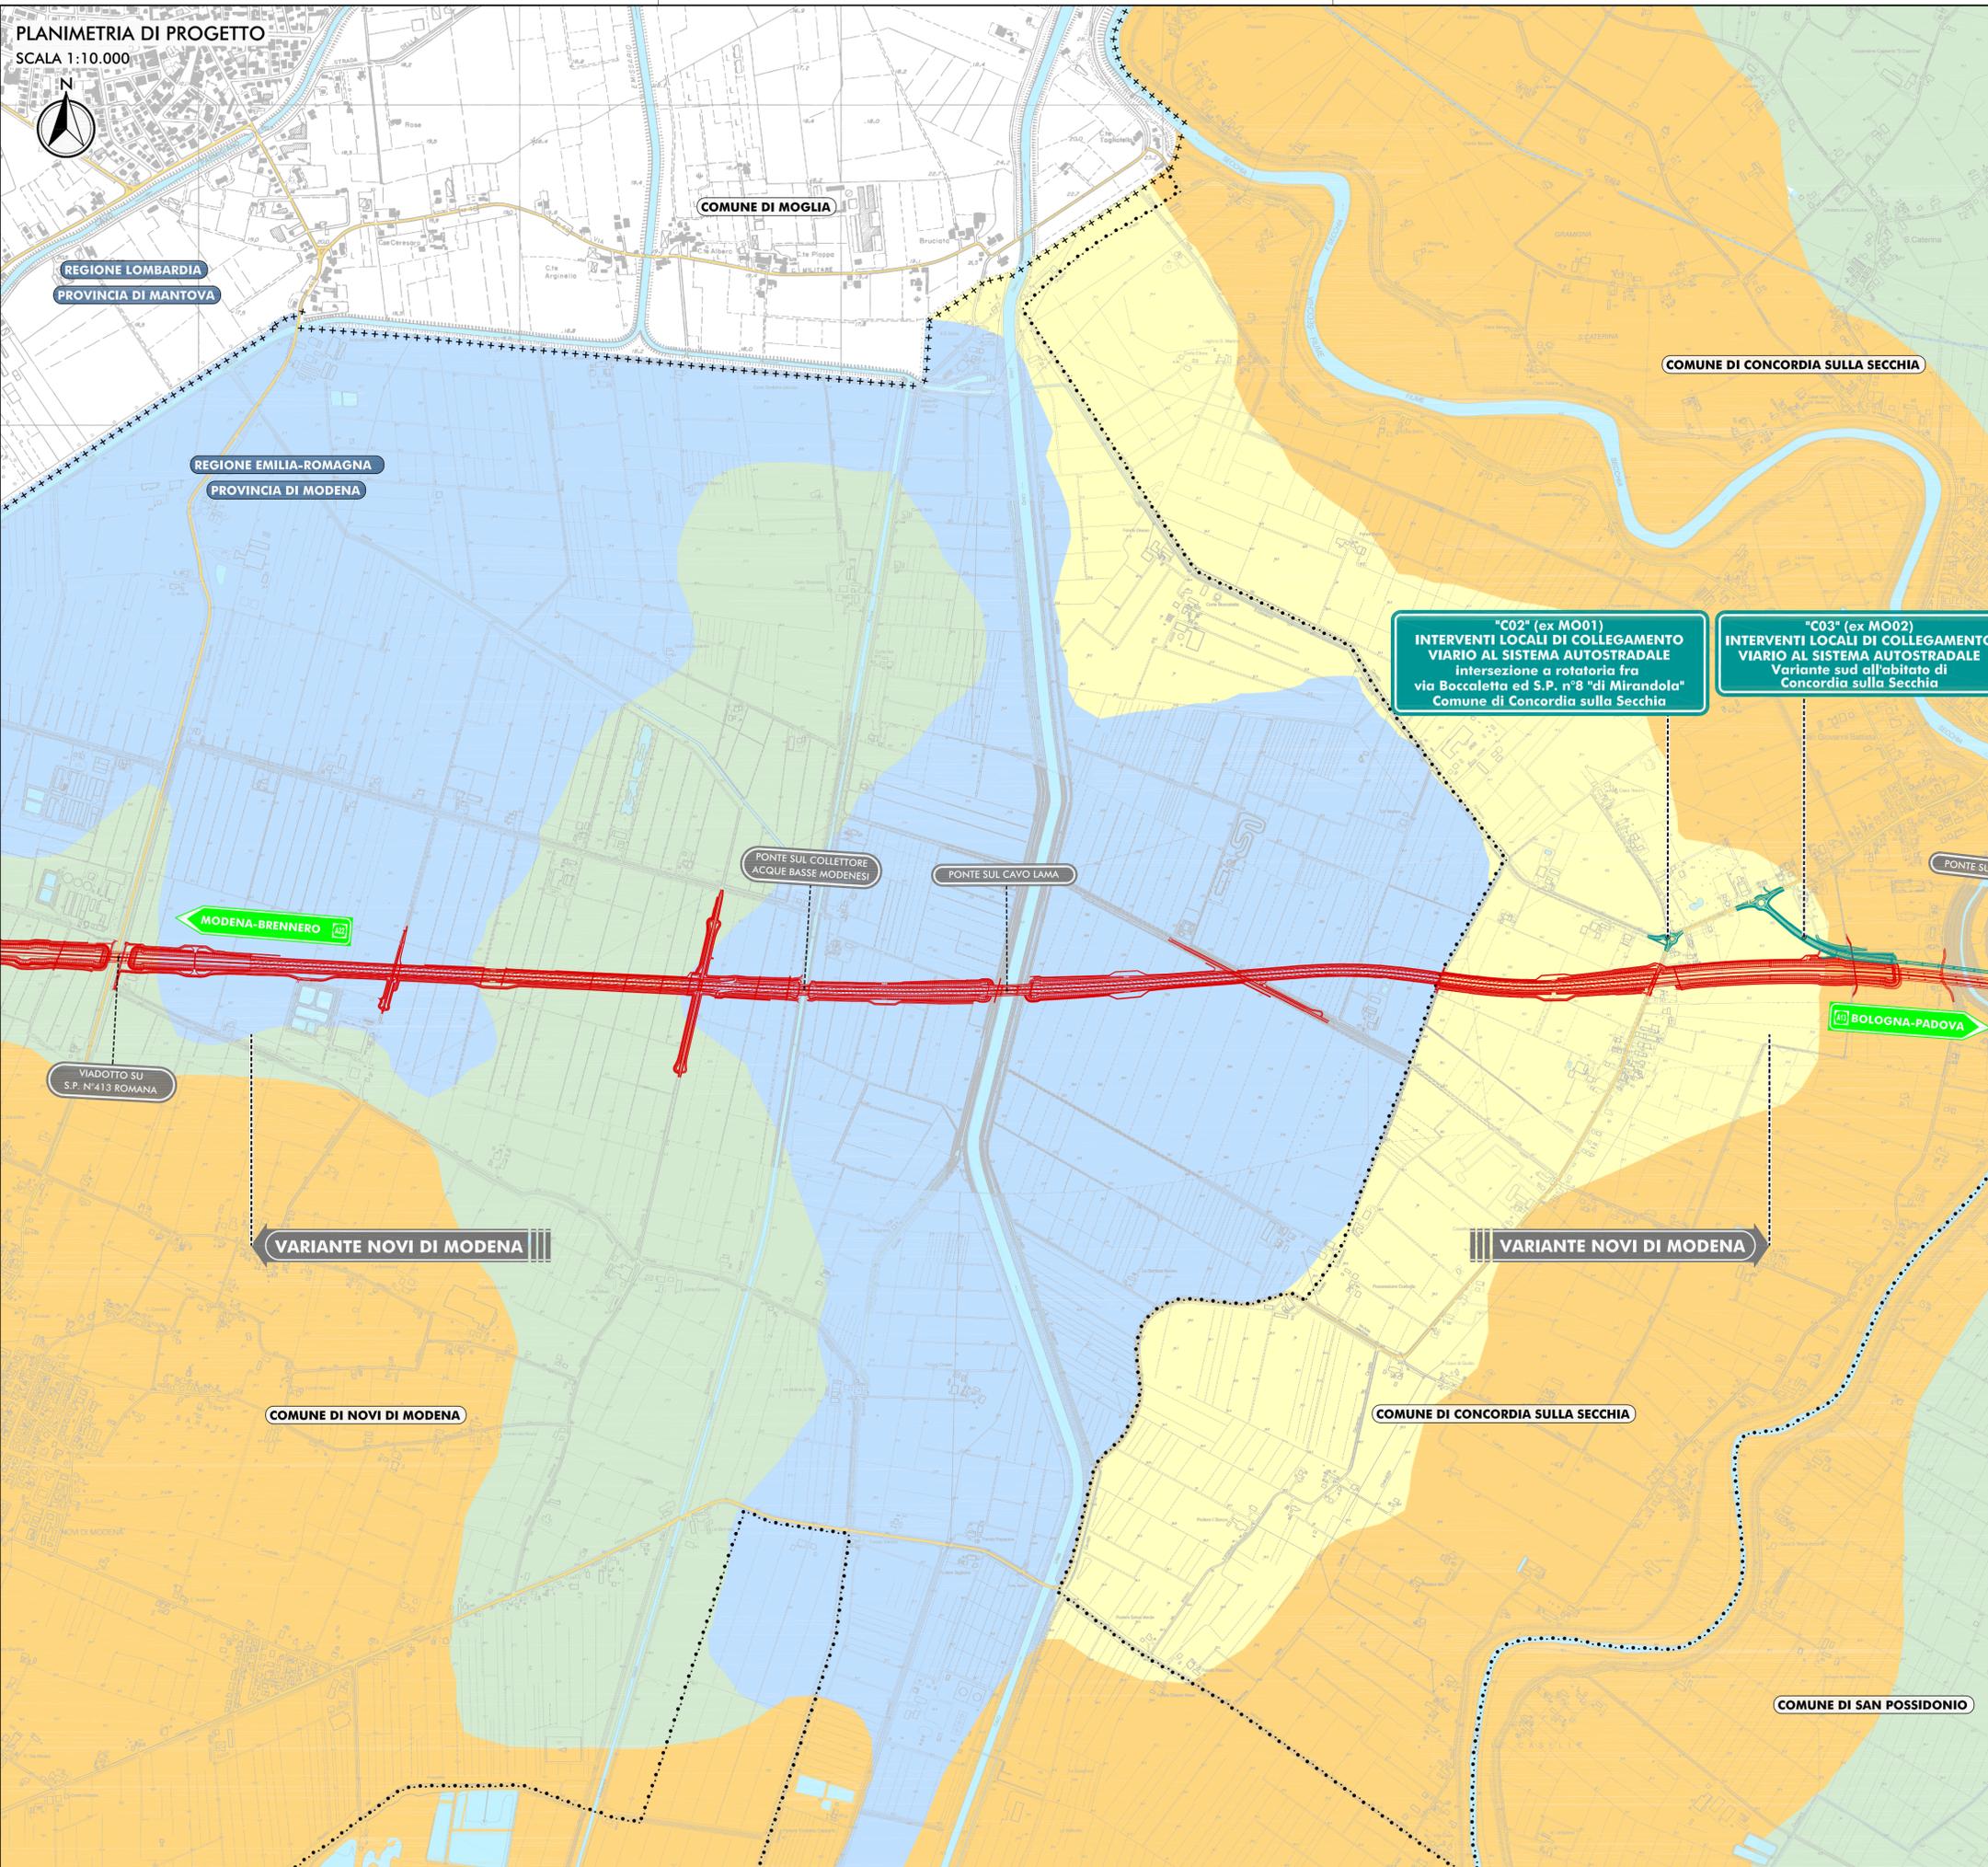

QUADRO D'UNIONE

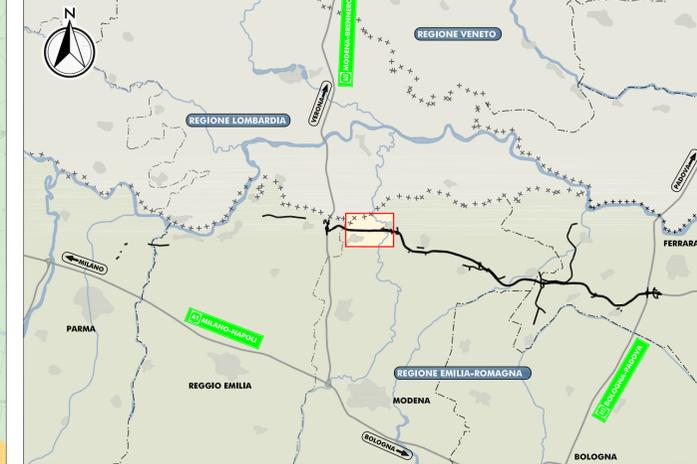

LEGENDA

- |  |   |
|--|---|
| <b>TERRITORIO</b>                                  | <b>INFRASTRUTTURE DI PROGETTO</b>   |
| - + + + + CONFINI REGIONALI                        | TRACCIATO AUTOSTRADALE DI PROGETTO  |
| - - - - - CONFINI PROVINCIALI                      | INTERVENTI LOCALI DI COLLEGAMENTO VIARIO AL SISTEMA AUTOSTRADALE  |
| ..... CONFINI COMUNALI                             | VIABILITÀ DI ADDIZIONE AL SISTEMA AUTOSTRADALE  |
| ■ CORSI D'ACQUA E PRESENZE IDROGRAFICHE PRINCIPALI |   |
| <b>INFRASTRUTTURE ESISTENTI</b>                    | <b>LITOLOGIA SUPERFICIALE</b>   |
| ■ AUTOSTRADALE                                     | ■ DEPOSITI A GRANULOMETRIA PREVALENTEMENTE SABBIOSA E SABBIOSO LIMOSA   |
| ■ FERROVIE   | ■ DEPOSITI A GRANULOMETRIA PREVALENTEMENTE LIMOSO SABBIOSA, DA ARGILLOSI A DEBOLMENTE ARGILLOSI   |
| ■ STRADE STATALI                                   | ■ DEPOSITI A GRANULOMETRIA PREVALENTEMENTE LIMOSA E LIMOSO ARGILLOSA  |
| ■ STRADE PROVINCIALI                               | ■ DEPOSITI A GRANULOMETRIA PREVALENTEMENTE ARGILLOSA E ARGILLOSO LIMOSA TALORA CON PRESENZA DI RESIDUI VEGETALI E LENTI DI STRATI TORBOSI |

IL CONCEDENTE: Regione Emilia-Romagna

IL CONCESSIONARIO: ARC AUTOSTRADA REGIONALE CISPADANA

**AUTOSTRADA REGIONALE CISPADANA**  
DAL CASELLO DI REGGIOLO-ROLO SULLA A22 AL CASELLO DI FERRARA SUD SULLA A13  
CODICE C.U.P.: E8180800060009

PROCEDURA DI V.I.A. IN CORSO (ID\_VIP: 2069):  
INTEGRAZIONE RICHIESTA DALLA DPCM DEL 10/02/2016 RELATIVA ALLA MODIFICA DEL TRACCIATO AUTOSTRADALE IN CORRISPONDENZA DEL SITO ARCHEOLOGICO "CASTRUM" DI NOVI DI MODENA E DELL'ANSA DEL FIUME PANARO

STUDIO DI IMPATTO AMBIENTALE  
INTEGRAZIONE RICHIESTA DALLA DPCM DEL 10/02/2016  
QUADRO DI RIFERIMENTO AMBIENTALE  
STATO DI FATTO  
VARIANTE NOVI DI MODENA  
CARTA DELLA LITOLOGIA DI SUPERFICIE

IL PROGETTISTA: Arch. Sergio Beccarelli, Ord. Arch. Prov. PR n. 377

RESPONSABILE INTEGRAZIONE PRESTAZIONI SPECIALISTICHE: Dott. Ing. PIETRO MAZZOLI, IMPRESA PIZZAROTTI, ISCRITTO ORDINE INGEGNERI PARMA n. 821

IL CONCESSIONARIO: Autostrada Regionale Cispadana S.p.A., IL PRESIDENTE: Graziano Pizzarotti

IDENTIFICAZIONE ELABORATO: SIA.I01.QAMB.01.01

DATA: MARZO 2016  
SCALA: 1:10.000

SCALA DI STAMPA 1:10