
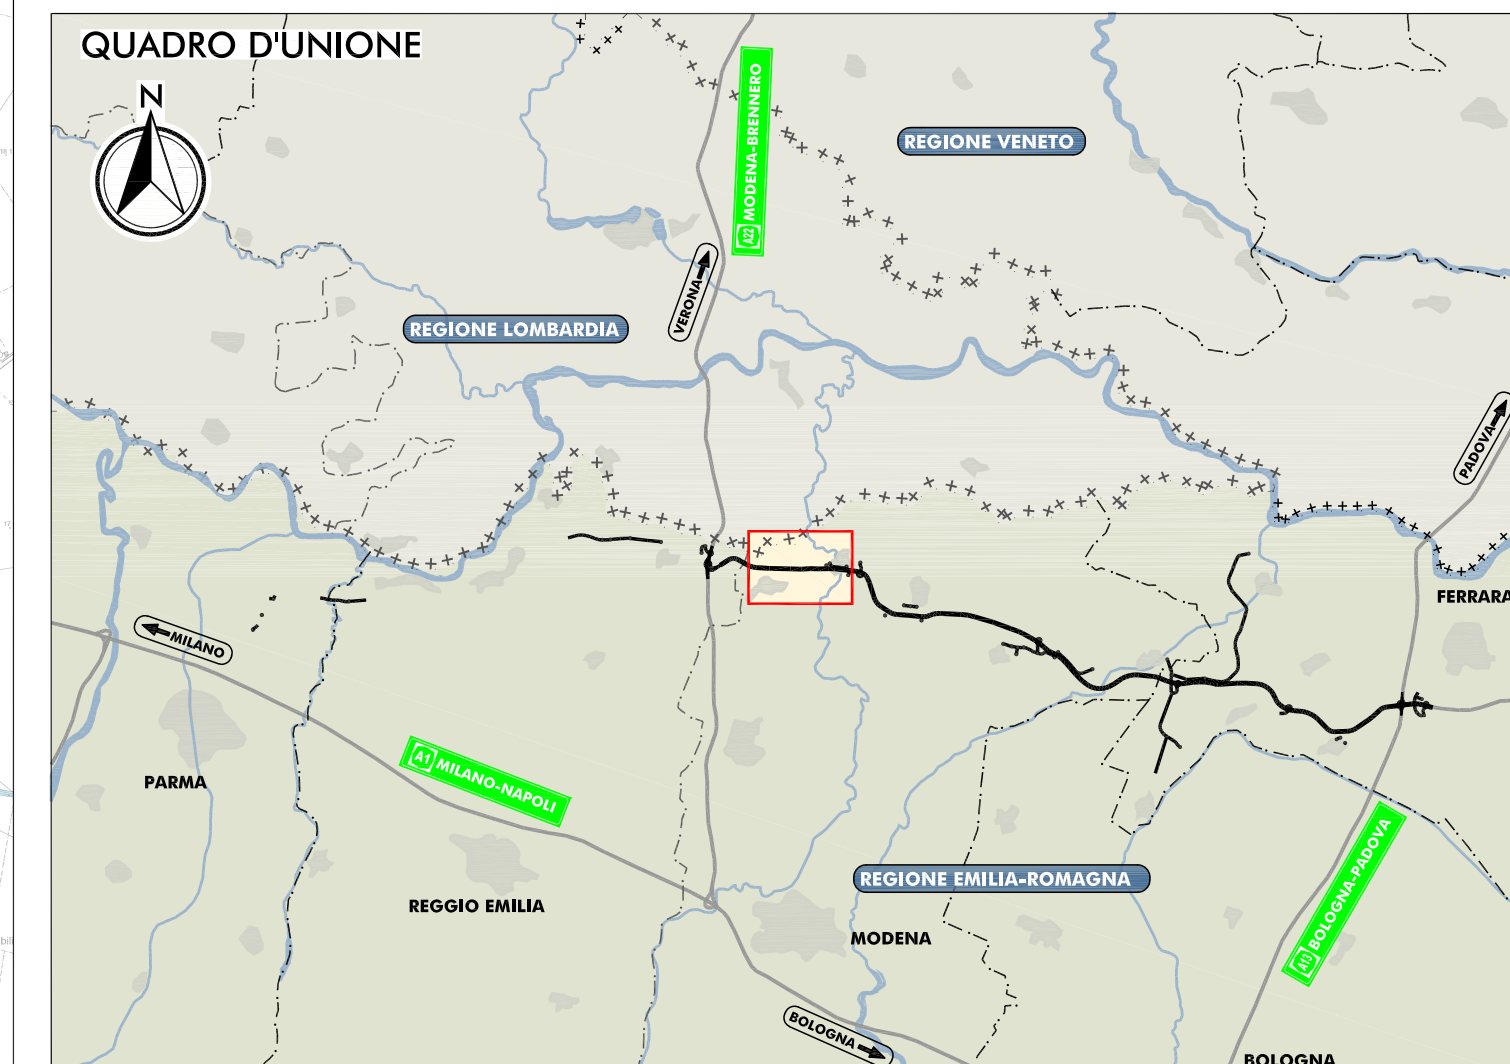


PLANIMETRIA DI PROGETTO

SCALA 1:10.000

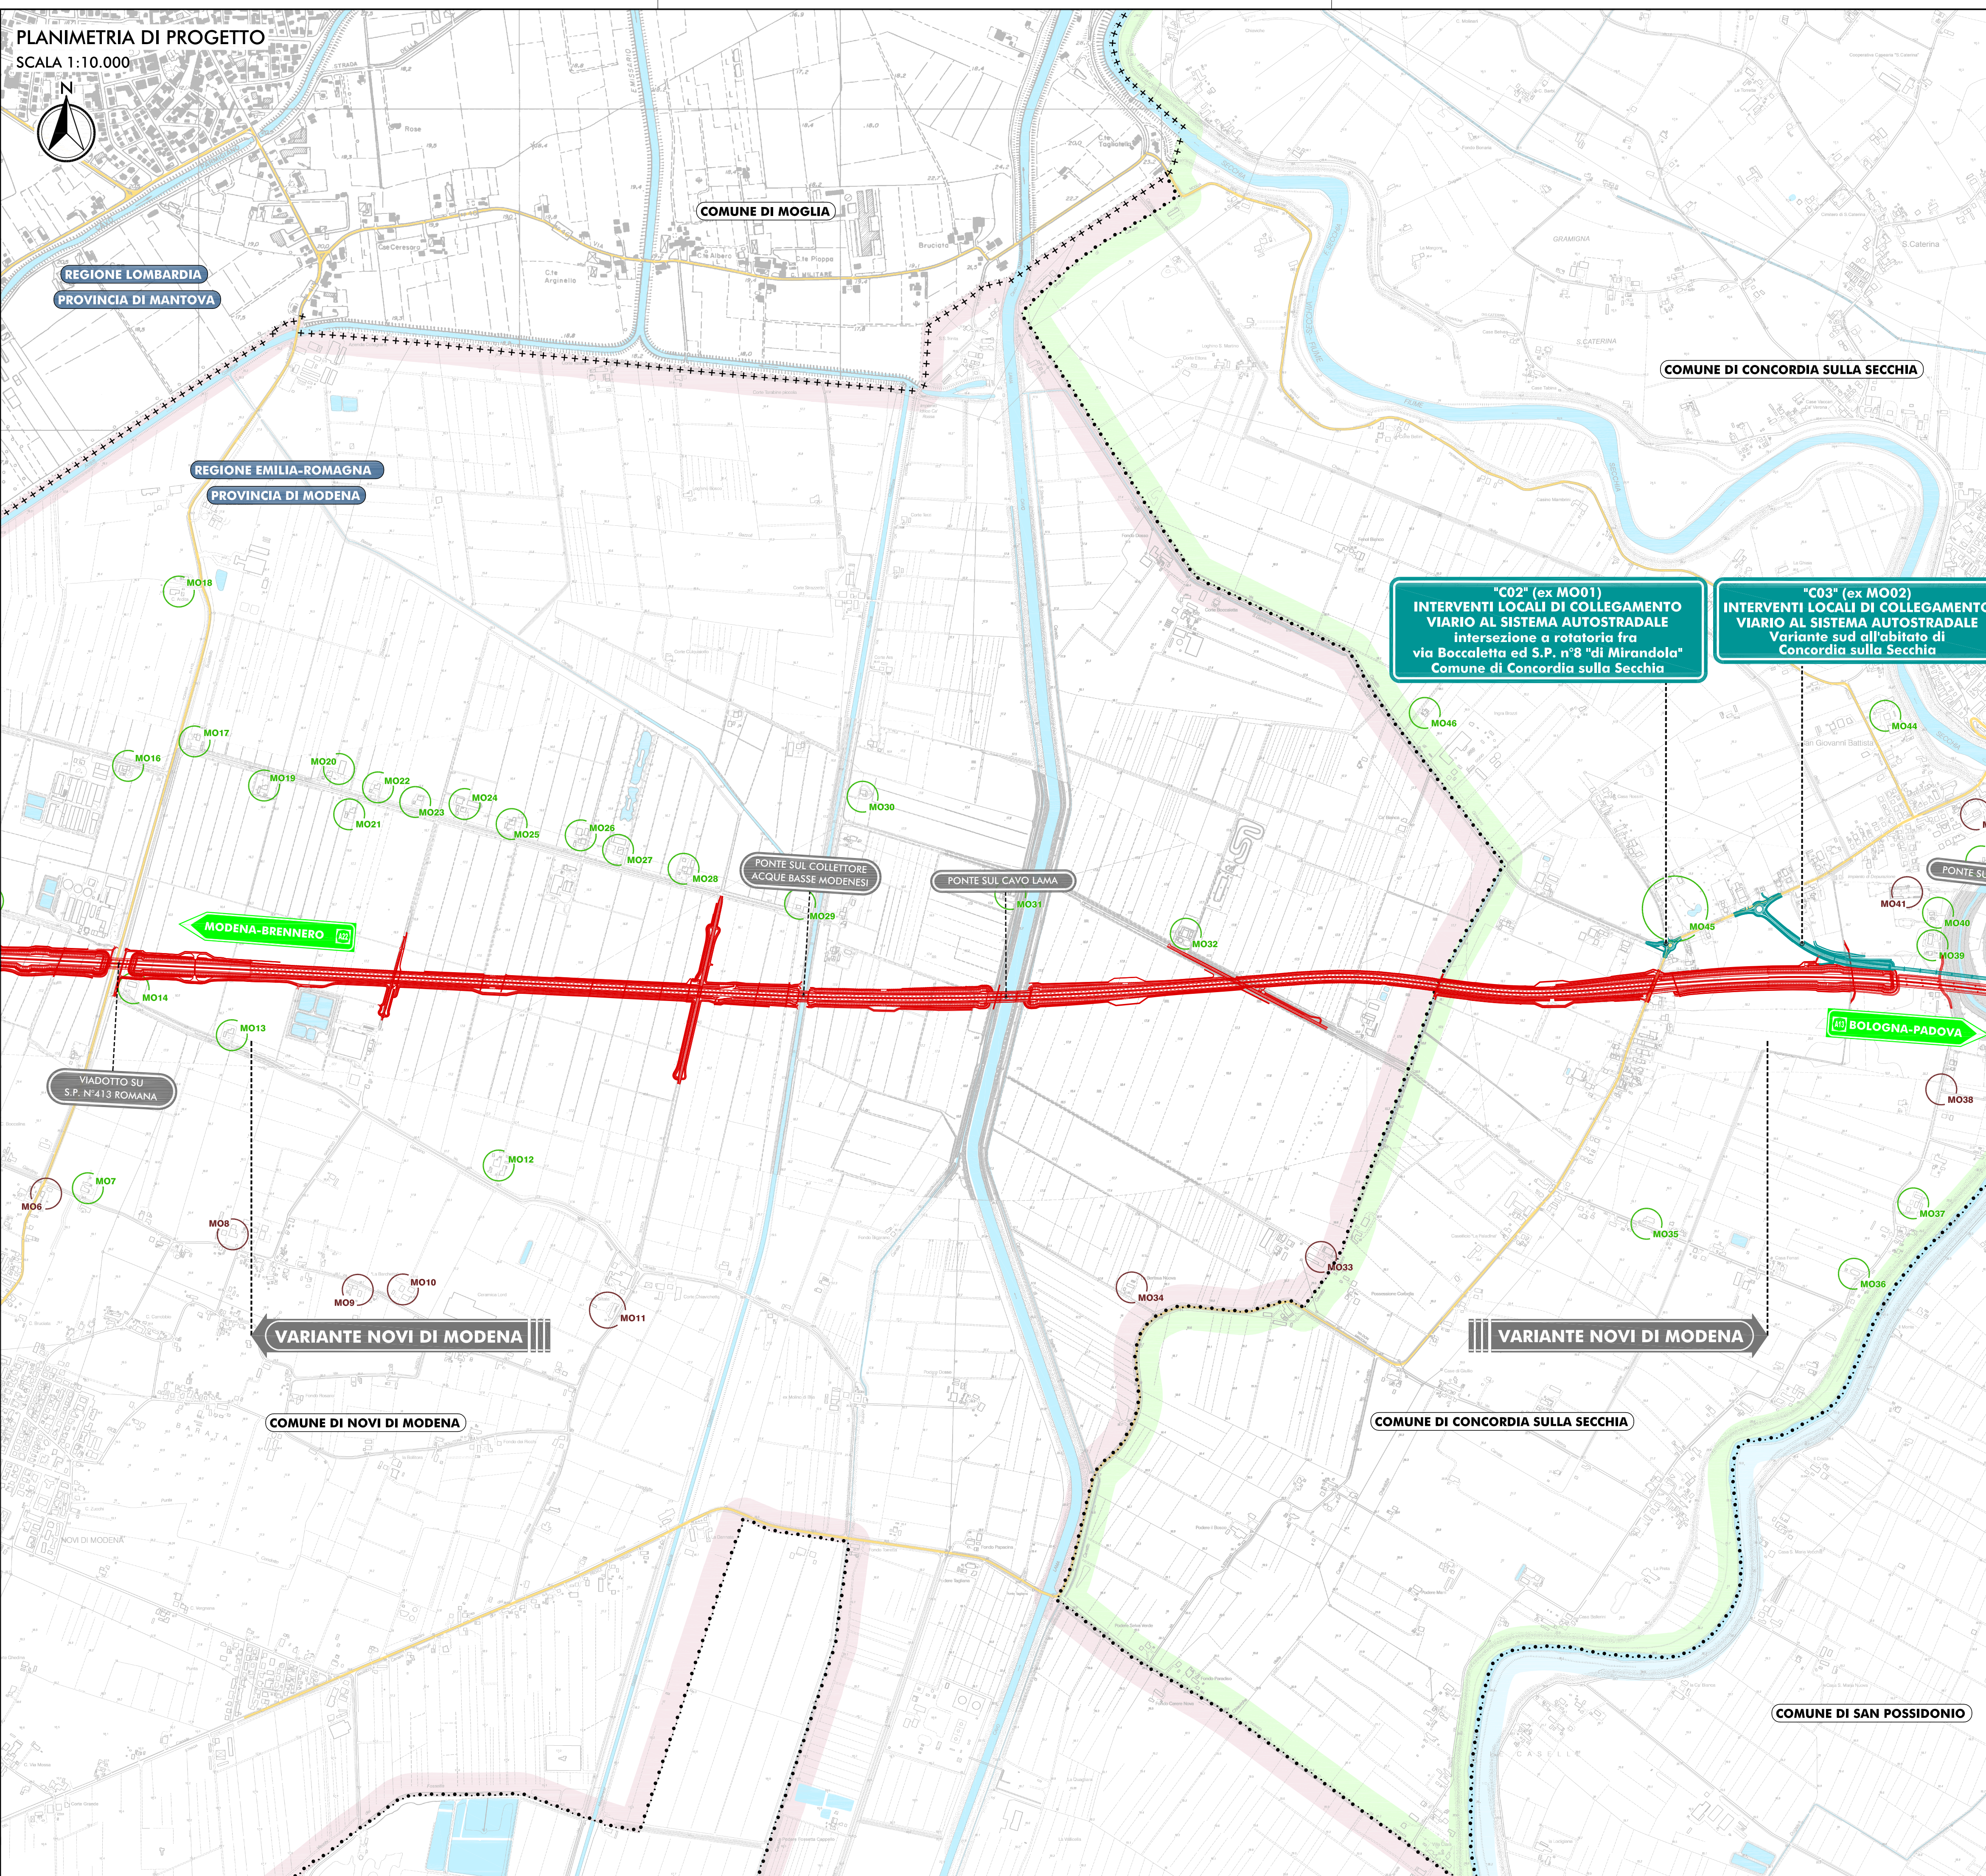


- LEGENDA**
- |  |  |
|--|--|
| <b>TERRITORIO</b>                                | <b>INFRASTRUTTURE DI PROGETTO</b>                                |
| +++++ CONFINI REGIONALI                          | TRACCIATO AUTOSTRADALE DI PROGETTO                               |
| --- CONFINI PROVINCIALI                          | INTERVENTI LOCALI DI COLLEGAMENTO VIARIO AL SISTEMA AUTOSTRADALE |
| ..... CONFINI COMUNALI                           | VIABILITÀ DI ADDIZIONE AL SISTEMA AUTOSTRADALE                   |
| COMUNE DI SAN FELICE SUL PANARO                  |  |
| COMUNE DI FINALE EMILIA                          |  |
| CORSI D'ACQUA E PRESENZE IDROGRAFICHE PRINCIPALI |  |
| <b>INFRASTRUTTURE ESISTENTI</b>                  | <b>LOCALIZZAZIONE DEGLI EDIFICI</b>                              |
| ■ AUTOSTRADALE                                   | ● EDIFICI SOGGETTI A TUTELA AI SENSI DEL D.LGS. 42/2004 e s.m.i. |
| ■ FERROVIE                                       | ● EDIFICI DI INTERESSE STORICO-TESTIMONIALE                      |
| ■ STRADE STATALI                                 | ● EDIFICI RURALI   |
| ■ STRADE PROVINCIALI                             |  |

IL CONCEDENTE: Regione Emilia-Romagna  
 IL CONCESSIONARIO: ARC AUTOSTRADA REGIONALE CISPADANA

**AUTOSTRADA REGIONALE CISPADANA**  
 DAL CASELLO DI REGGIOLO-ROLO SULLA A22  
 AL CASELLO DI FERRARA SUD SULLA A13  
 CODICE C.U.P.: E81B0800060009

PROCEDURA DI V.I.A. IN CORSO (ID\_VIP: 2069):  
 INTEGRAZIONE RICHIESTA DALLA DPCM  
 DEL 10/02/2016 RELATIVA ALLA MODIFICA DEL TRACCIATO  
 AUTOSTRADALE IN CORRISPONDENZA DEL SITO ARCHEOLOGICO  
 "CASTRUM" DI NOVI DI MODENA E DELL'ANSA DEL FIUME PANARO

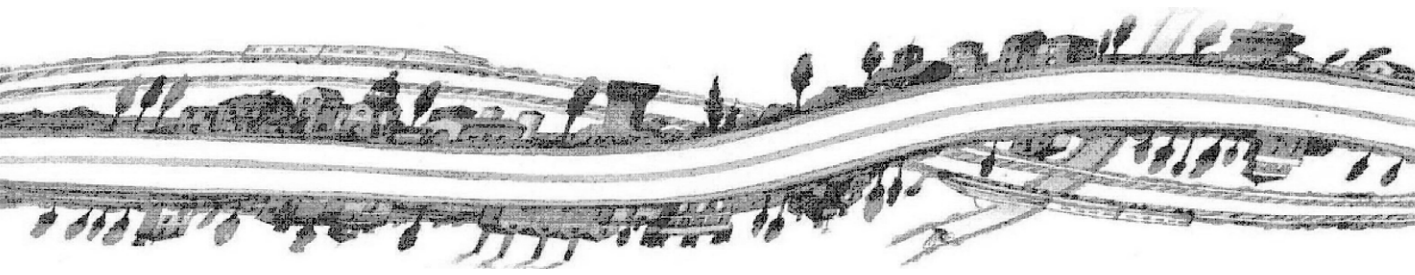

STUDIO DI IMPATTO AMBIENTALE  
 INTEGRAZIONE RICHIESTA DALLA DPCM DEL 10/02/2016  
 QUADRO DI RIFERIMENTO AMBIENTALE  
 STATO DI FATTO  
 VARIANTE NOVI DI MODENA  
 CARTA CON LOCALIZZAZIONE DEGLI EDIFICI RURALI E VINCOLATI DI  
 INTERESSE STORICO-ARCHITETTONICO E DI PRESTIGIO STORICO-TESTIMONIALE

IL PROGETTISTA: Arch. Sergio Beccarelli, Ord. Arch. Prov. PR n. 377  
 RESPONSABILE INTEGRAZIONE PRESTAZIONI SPECIALISTICHE: Dott. Ing. PIETRO MAZZOLI, IMPRESA PIZZAROTTI, INGEGNERI PARMA n. 21  
 IL CONCESSIONARIO: Autostrada Regionale Cispadana S.p.A., IL PRESIDENTE: Graziano Pastuzzi

IDENTIFICAZIONE ELABORATO: SIA.I01.QAMB.01.13  
 DATA: MARZO 2016  
 SCALA: 1:10.000

SCALA DI STAMPA 1:10