PLANIMETRIA DI PROGETTO
SCALA 1:5000

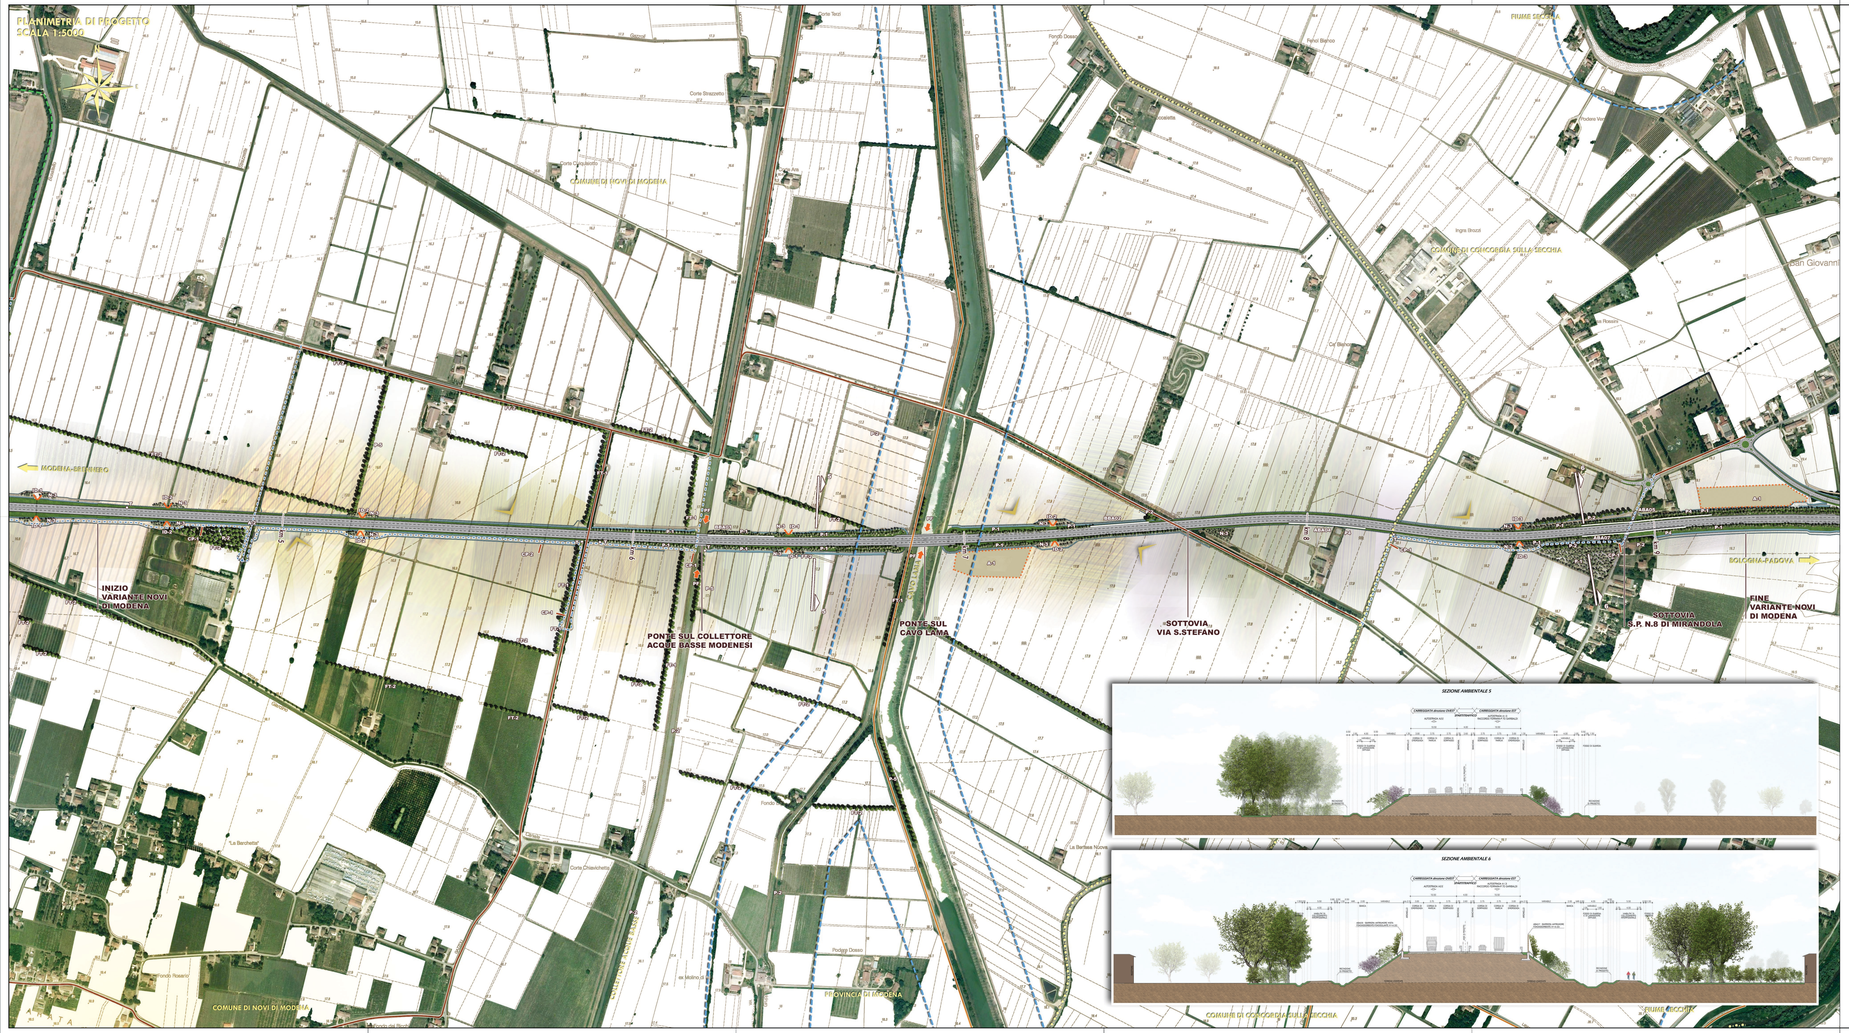
MODENA-BRENNERO
INIZIO VARIANTE NOVI DI MODENA
PONTE SUL COLLETTORE ACQUE BASSE MODENESI
PONTE SUL CAVO LAMA
SOTTOVIA VIA S.STEFANO
SOTTOVIA S.P. N.8 DI MIRANDOLA
FINE VARIANTE NOVI DI MODENA
BOLOGNA-PADOVA
COMUNE DI NOVI DI MODENA
PROVINCIA DI MODENA
COMUNE DI CONCORDIA SULLA SECCHIA
Corte Chiavichetta
