

PLANIMETRIA GENERALE - SCALA 1:1000

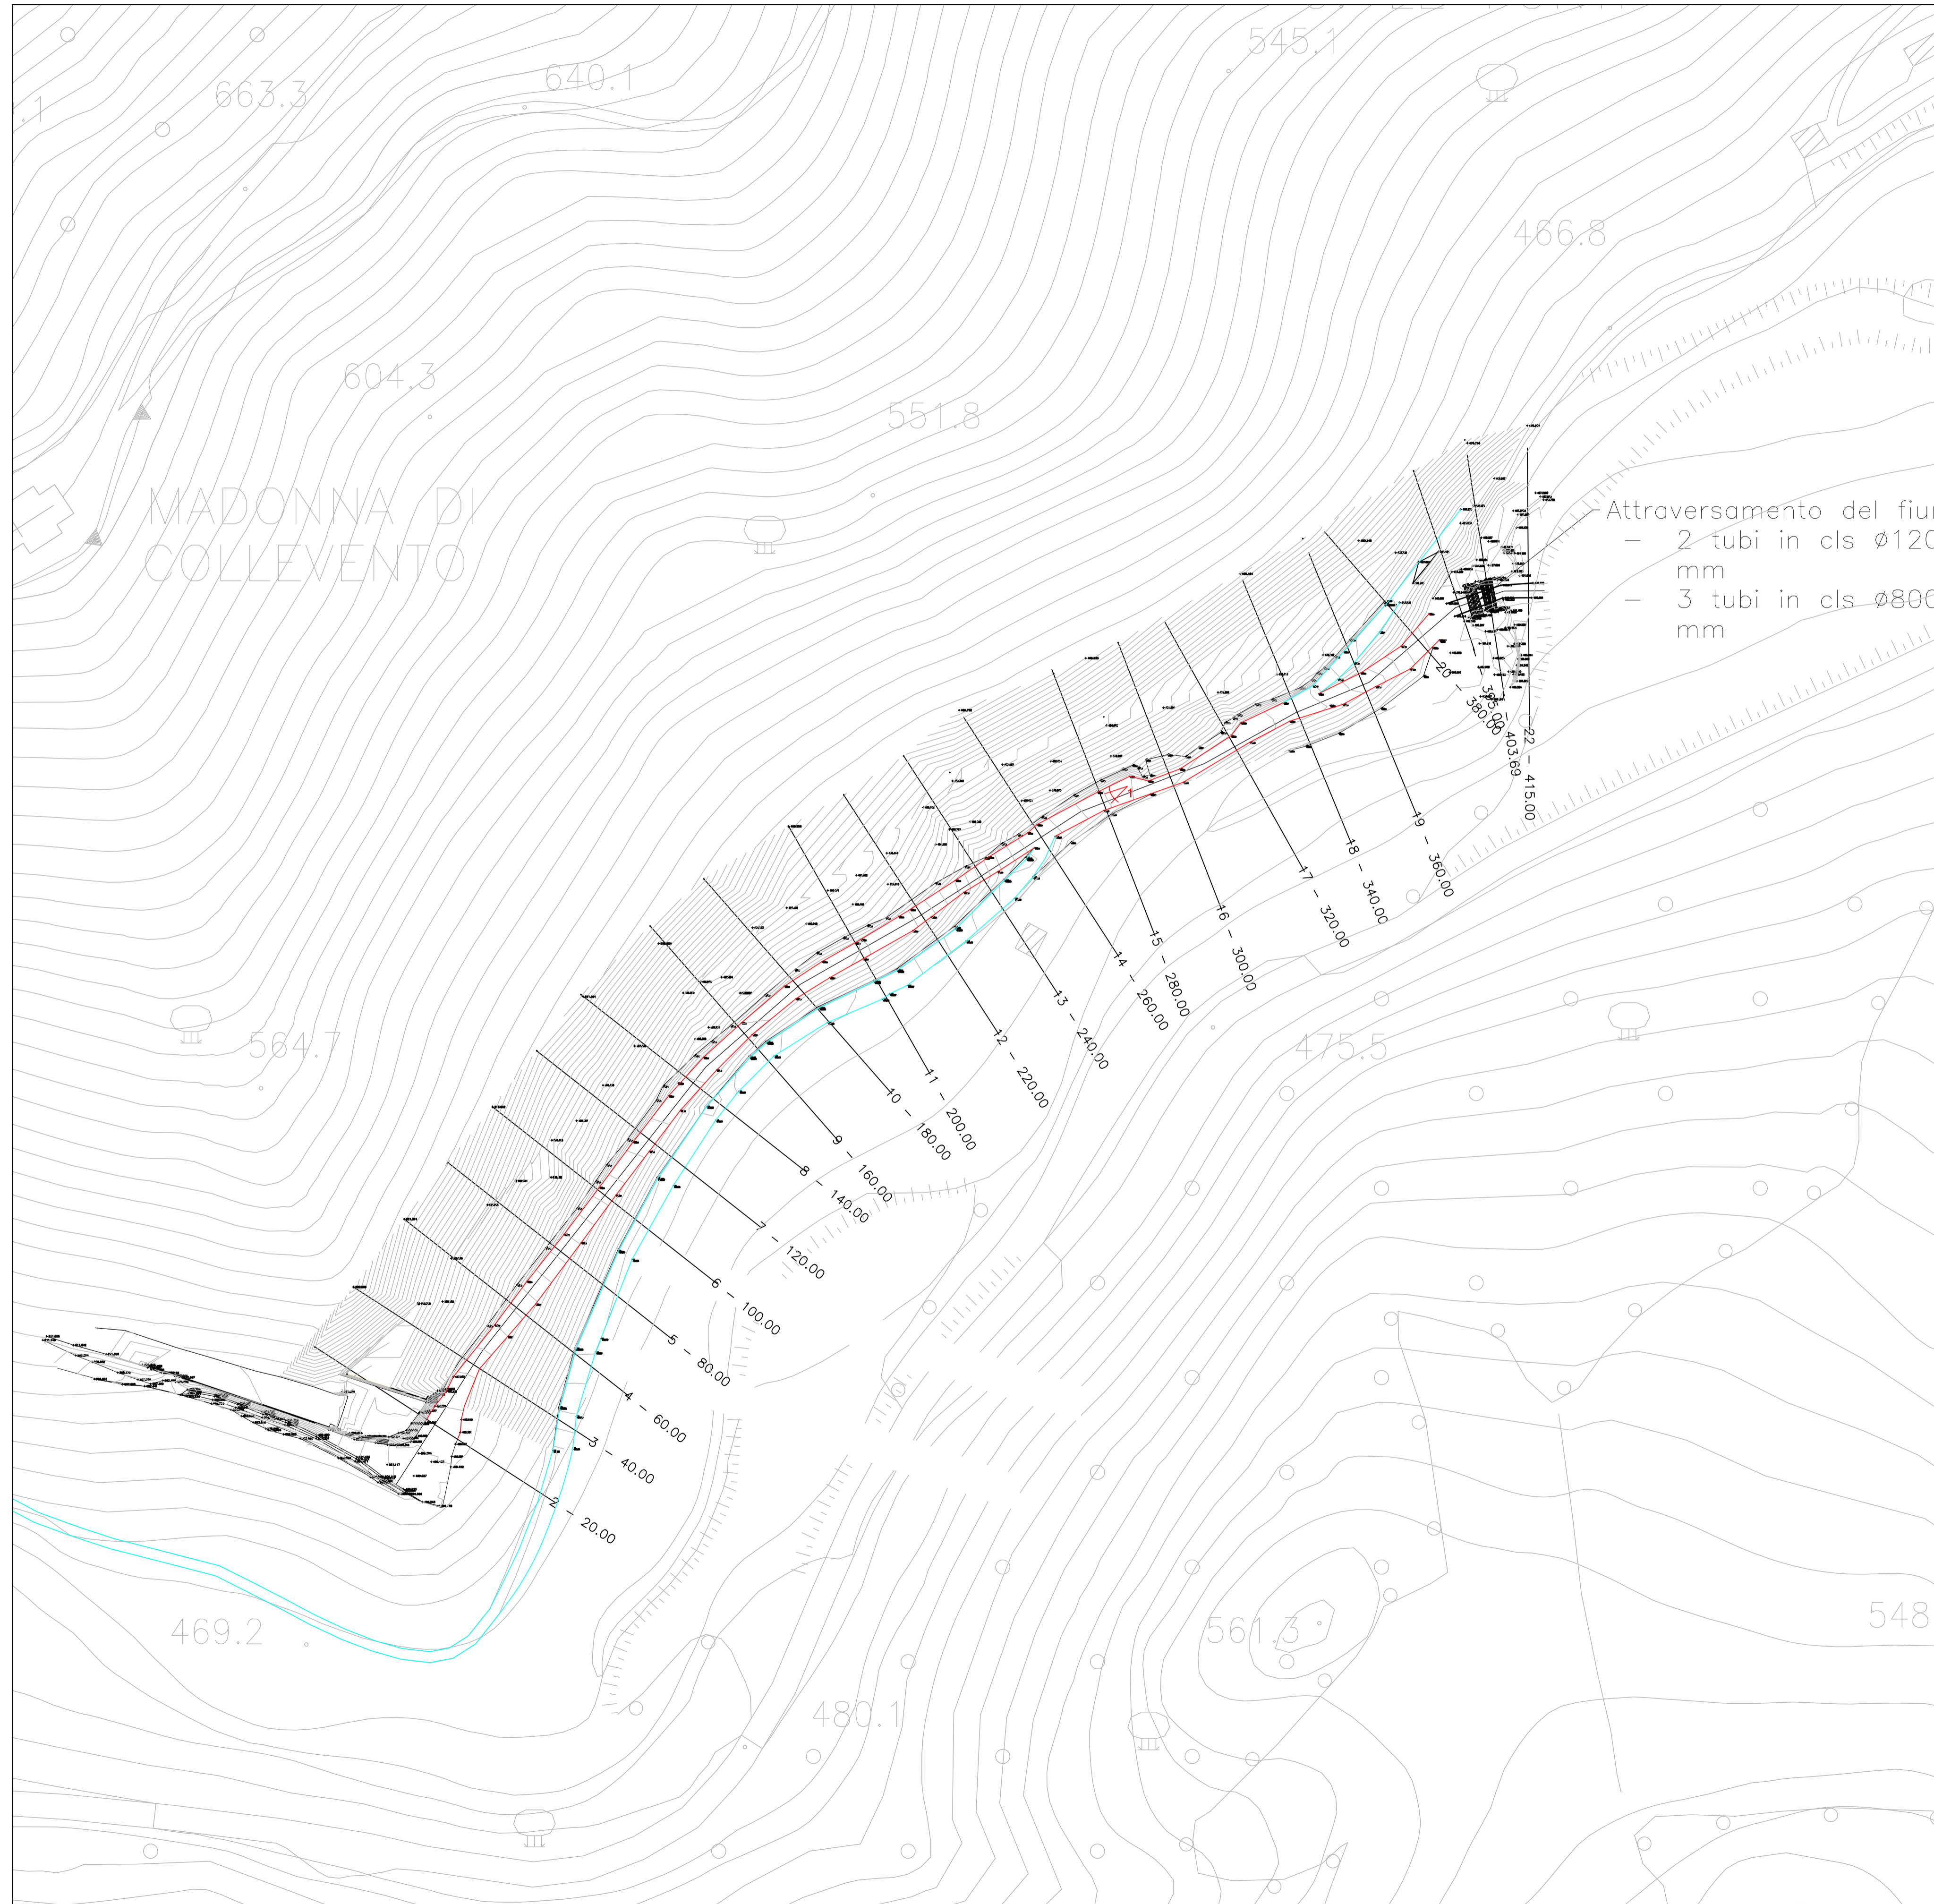


FOTO 1: Vista strada di cantiere n. 24

LEGENDA

- Strada n.24
- Porzione di tracciato di strada comunale esistente

			
ASSE VIARIO MARCHE-UMBRIA E QUADRILATERO DI PENETRAZIONE INTERNA MAXILOTTO 1			
PROGETTO ESECUTIVO			
CONTRAENTE GENERALE <div style="text-align: center; border: 1px solid black; padding: 5px;"> <b style="color: red;">Val di Chienti S.C.p.A. </div>		IL RESPONSABILE DEL CONTRAENTE GENERALE	
GRUPPO DI PROGETTAZIONE DEL PROGETTO ESECUTIVO APPROVATO ATI: TECHNITAL s.p.a. (mandataria) EGIS STRUCTURES & ENVIRONNEMENT S.A. SICS s.r.l. Società Italiana Consulenza Strade S.I.S. Studio di Ingegneria Stradale s.r.l. SOIL Geologia Geotecnica Opere in sottterraneo Difesa del territorio		IL PROGETTISTA	
INTEGRAZIONE PRESTAZIONI SPECIALISTICHE <i>Dott. Ing. M. Raccosta</i> IL GEOLOGO <i>Dott. Geol. F. Ferrari</i>		IL GEOLOGO	
VISTO: IL RESPONSABILE DEL PROCEDIMENTO <i>Dott. Ing. Vincenzo Lomma</i>		VISTO: IL COORDINATORE DELLA SICUREZZA IN FASE DI ESECUZIONE LA DIREZIONE LAVORI	
SUBLOTTO 1.2: S.S. 77 "VAL DI CHIENTI" TRONCO PONTELATRAVE - FOLIGNO TRATTI FOLIGNO-VALMENOTRE E GALLERIA MUCCIA-PONTELATRAVE (inclusa galleria) RIPRISTINO VIABILITA' SECONDARIA - STRADA 24 STATO DI FATTO RILIEVO TOPOGRAFICO - COMPONENTE GEOMORFOLOGICA			
Codice Unico di Progetto (CUP) F12C03000050010 (Delibera CIPE 13/2004)			
CODICE ELAB. # FILE LO703A1E	Lotta Stato Settore CA10200	Disciplina CAIN	Tipo Doc. N. Progress. PLA046
D C B A REV.	REVISIONE A	FOGLIO 1-1-1	SCALA 1:1000
DESCRIZIONE	DATA	REDATTO	VERIFICATO APPROVATO PELLEGRINI RASIMELLI