


Comune di Pramaggiore Comune di Portogruaro

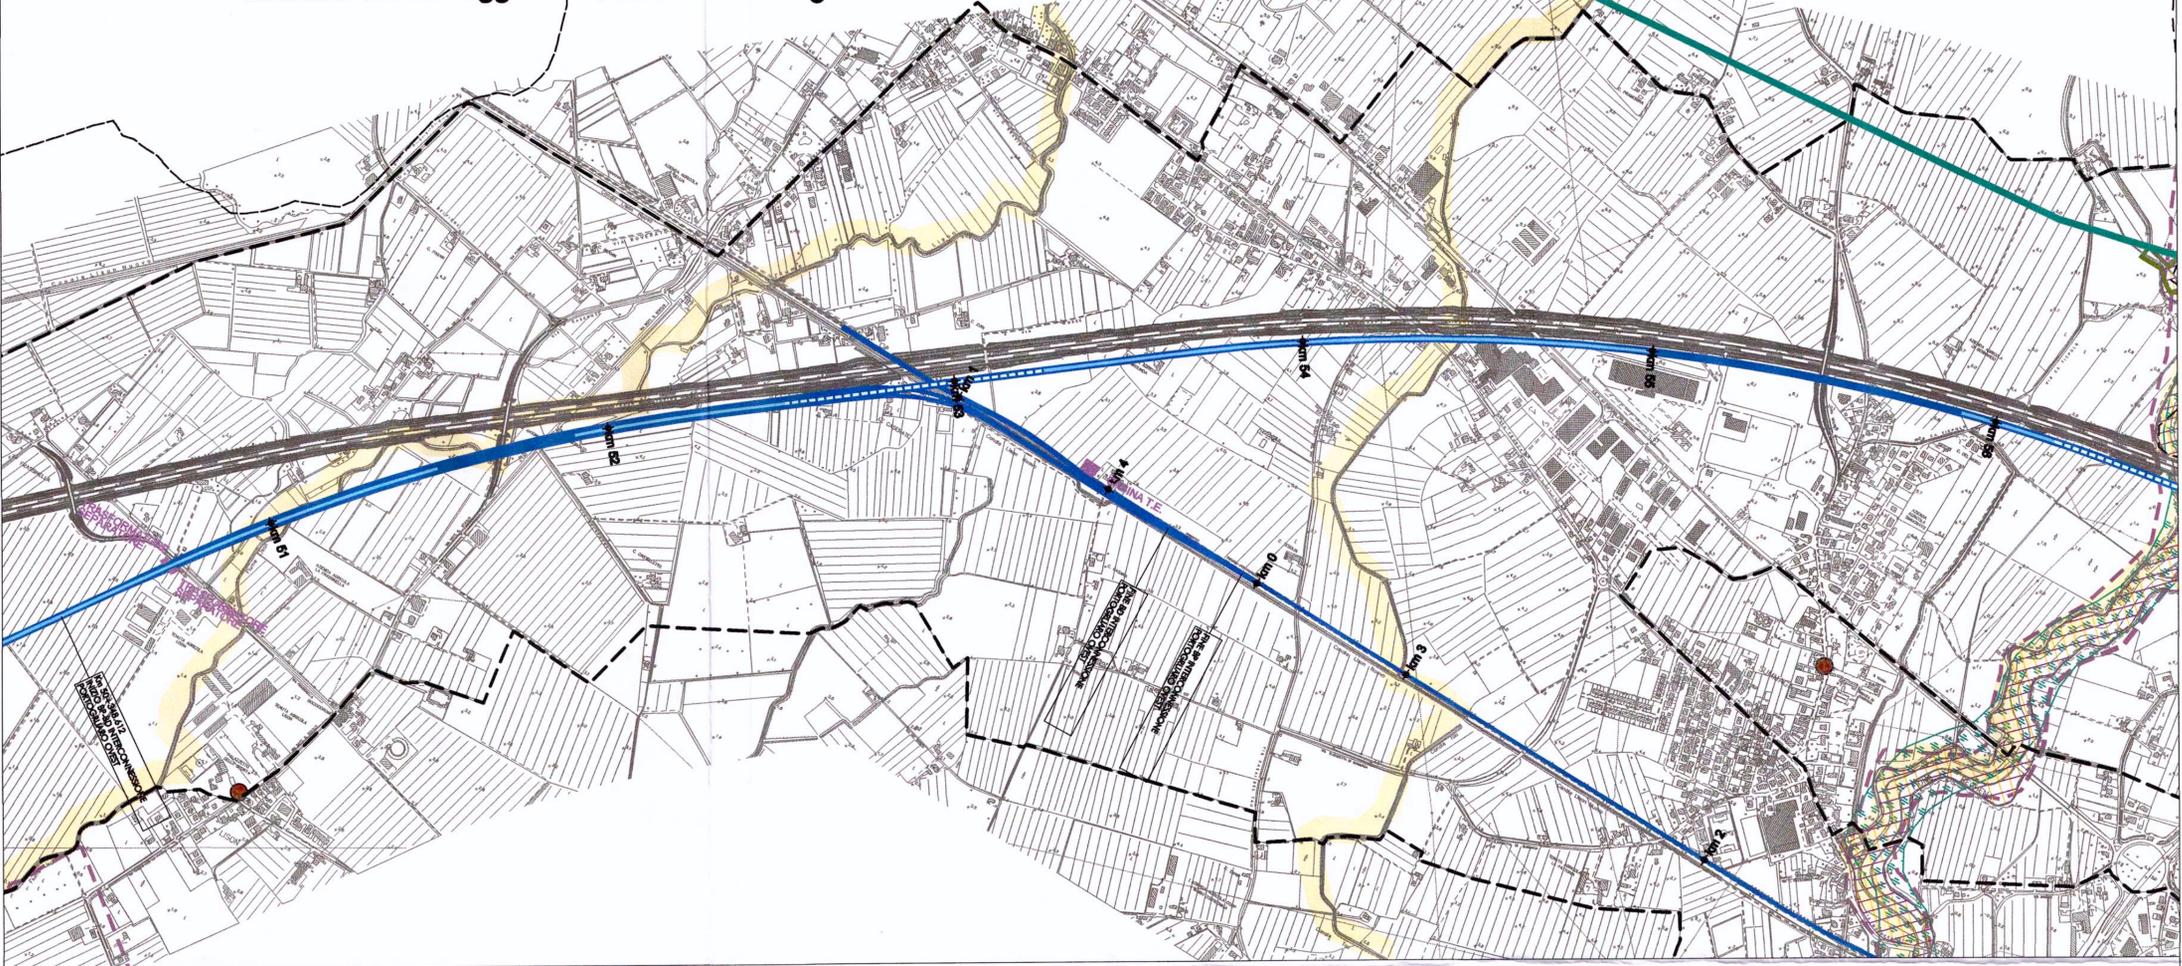

LEGENDA

- Ambito di studio
- Linea AV su rilevato
- Linea AV su viadotto
- Linea AV in galleria
- Linea AV su scotolare
- Confini comunali
- Elettrodotto esistente
- Elettrodotto di progetto

Rete Natura 2000

- Zone di Protezione Speciale - Direttiva Uccelli 79/409/CE
- Siti di Interesse Comunitario - Direttiva Habitat 92/43/CE

Aree tutelate per legge (D.lgs 42/2004)

- Parco Naturale Regionale del Fiume Sile (EUAP0240) - Istituto con L.R. n.08 del 28.01.1991
- Aree di rispetto dei corsi d'acqua (Vincolo paesaggistico ex D.lgs 42/2004 art. 142, già ex L. 431/85)
- Zone boscate (Vincolo paesaggistico ex D.lgs 42/2004 art. 142, già ex L. 431/85)
- Vincolo forestale (D.lgs 42/2004 art. 142, già ex L. 431/1985)
- Aree di notevole interesse pubblico (D.lgs 42/2004 art.136 - già ex L. 1497/1939)

Classificazione di livello superiore


- Area a rischio idraulico e idrogeologico in riferimento al PAI
- Zone umide (PTRC92, NTA, art. 21: zone che rientrano nella più ampia definizione dettata dal DPR n. 448 del 13/3/1976)
- Important Bird Area (IBA)

Altre informazioni:

- Corsi d'acqua (R.D. 1775/1933)
- Vincolo monumentale - Tenuta Tron
- Vincolo monumentale

Fonte:
PTCP Venezia (adozione 2008)
PTCP Treviso (approvazione 2010)
Ministero per i Beni e le Attività Culturali - SITAP
Ministero dell'Ambiente e della Tutela del Territorio e del Mare, DPN, Natura 2000

Quadro d'insieme

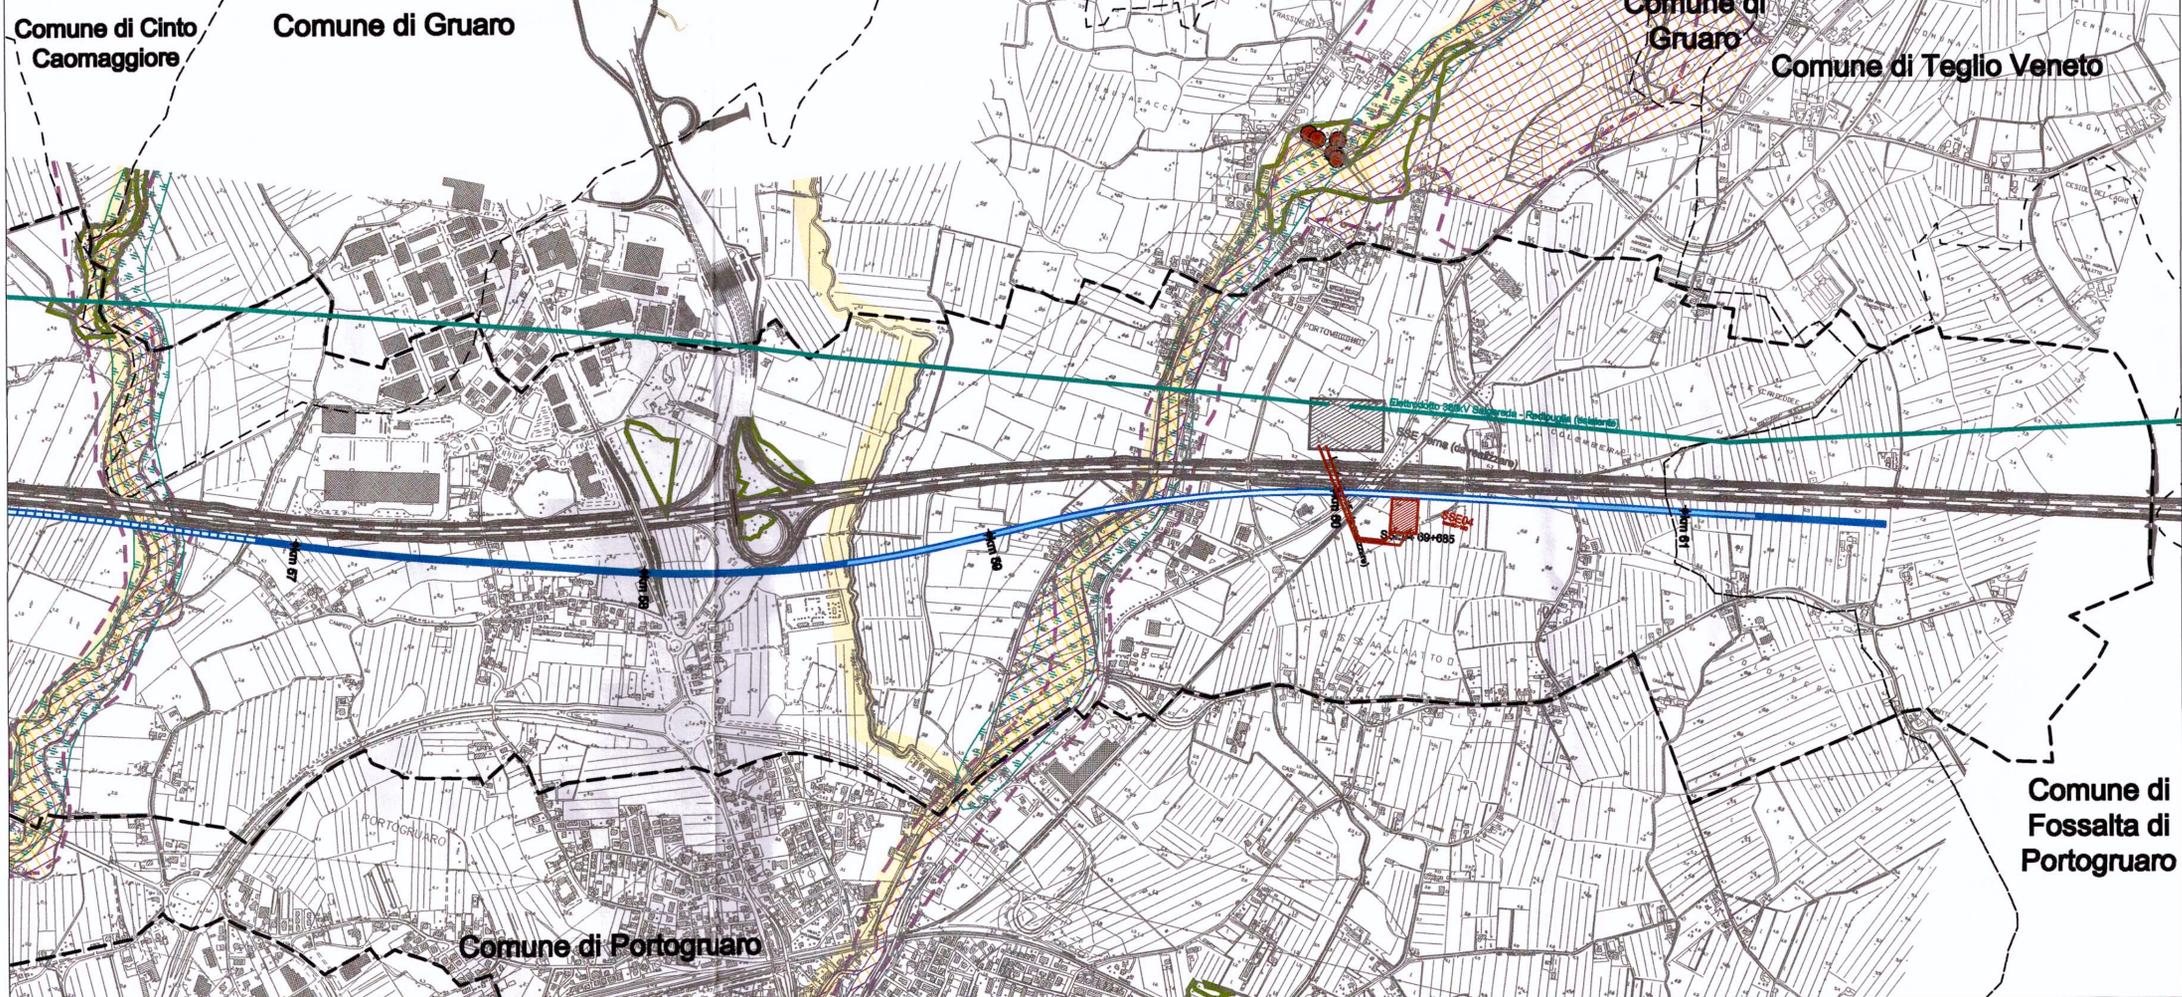

COMMITTENTE:

PROGETTAZIONE:

U.O.: AMBIENTE E ARCHEOLOGIA

PROGETTO PRELIMINARE
NUOVA LINEA AV/AC VENEZIA - TRIESTE
TRATTA AEROPORTO MARCO POLO - PORTOGUARO

STUDIO DI IMPATTO AMBIENTALE
QUADRO DI RIFERIMENTO PROGRAMMATICO
CARTA DEI VINCOLI E DEI REGIMI DI TUTELA

Tav. n.6/6
SCALA: 1:10.000

COMMESSA	LOTTO	FASE	ENTE	TIPO DOC.	OPERA/DISCIPLINA	PROGR.	REV.
L345	00	R	22	N4	SA000P	006	A

Revis.	Descrizione	Redatto	Data	Verificato	Data	Approvato	Data	Autorizzato	Data
A	EMISSIONE ESECUTIVA	F. Ventura S. Occhi	Novembre 2010	G. Dejelli	Novembre 2010	D. Focchetto	Novembre 2010	A. Martino	Novembre 2010

ITALFERR S.p.A.
Dott. Arch. Architetto Martino
Ordine Architetti di Roma
0-10485

File: L34600R22N4SA000P006A.dwg n.Elab.: 30

Questo progetto è cofinanziato dalle Comunità Europee