

**LEGENDA**

— Ambito di studio

--- Confini comunali



**Linea AV/AC e Interconnessioni**

Linea AV su rilevato

Linea AV su viadotto

Linea AV in galleria

Linea AV su scotolare

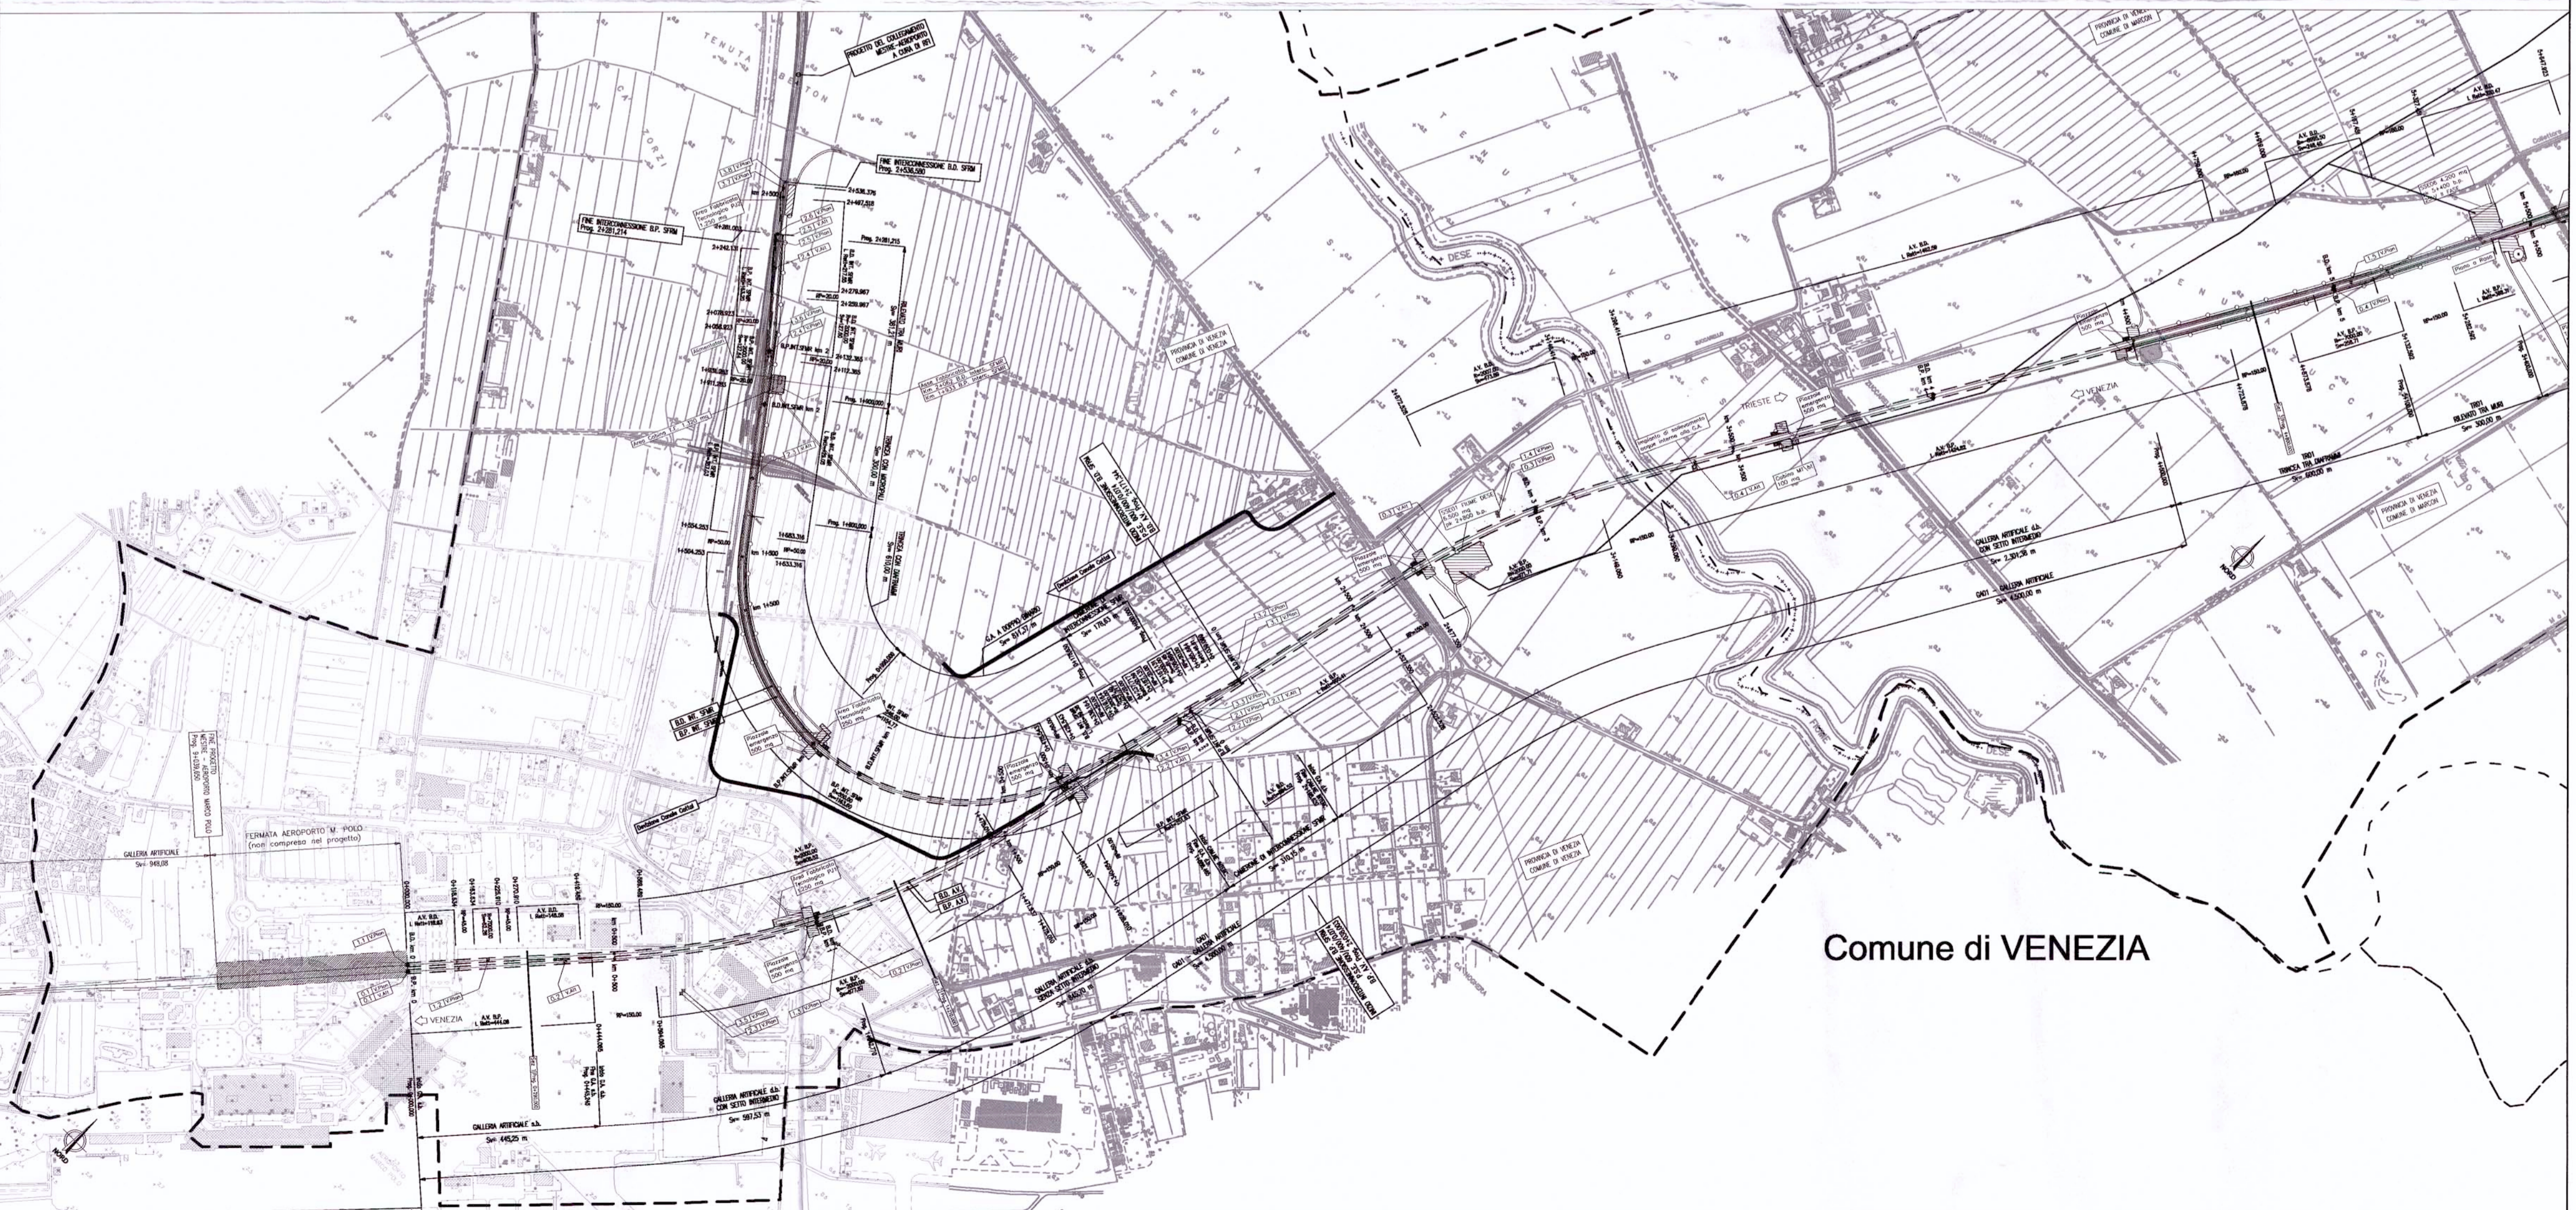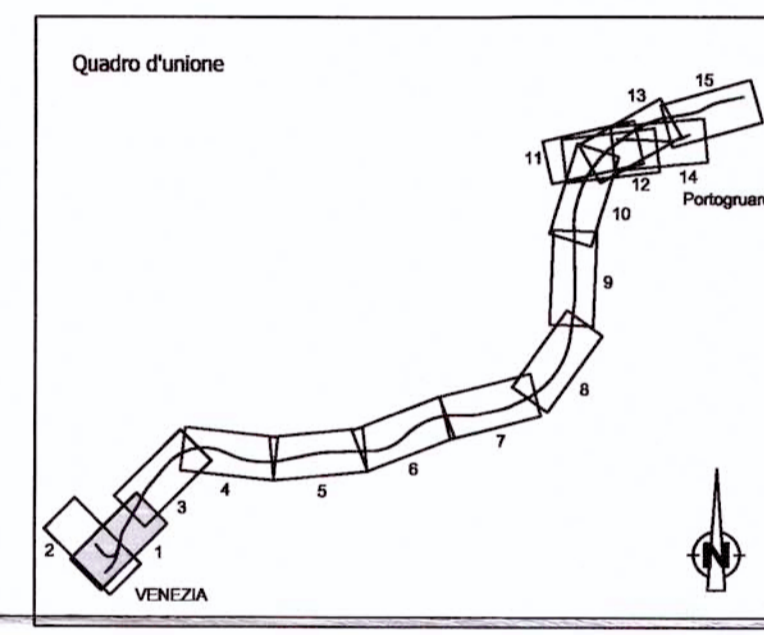

COMMITTENTE:

PROGETTAZIONE:

**U.O.: AMBIENTE E ARCHEOLOGIA**

**PROGETTO PRELIMINARE**  
 NUOVA LINEA AV/AC VENEZIA - TRIESTE  
 TRATTA AEROPORTO MARCO POLO - PORTUGRUARO

STUDIO DI IMPATTO AMBIENTALE  
 QUADRO DI RIFERIMENTO PROGETTUALE  
 PLANOPROFILO LINEA AV/AC E INTERCONNESSIONI

Tav. n.1/15  
 SCALA: 1 : 10.000

COMMESSA LOTTO FASE ENTE TIPO DOC. OPERA/DISCIPLINA PROGR. REV.

L345 00 R 22 P4 SA000G 001 A

| Revis. | Descrizione         | Redatto                  | Data          | Verificato               | Data          | Approvato      | Data          | Autorizzato | Data          |
|--------|---------------------|--------------------------|---------------|--------------------------|---------------|----------------|---------------|-------------|---------------|
| A      | EMISSIONE ESECUTIVA | S. Martonani<br>S. Occhi | Novembre 2010 | G. Dajelli<br>V. Morelli | Novembre 2010 | D. Focchessato | Novembre 2010 | A. Martini  | Novembre 2010 |