
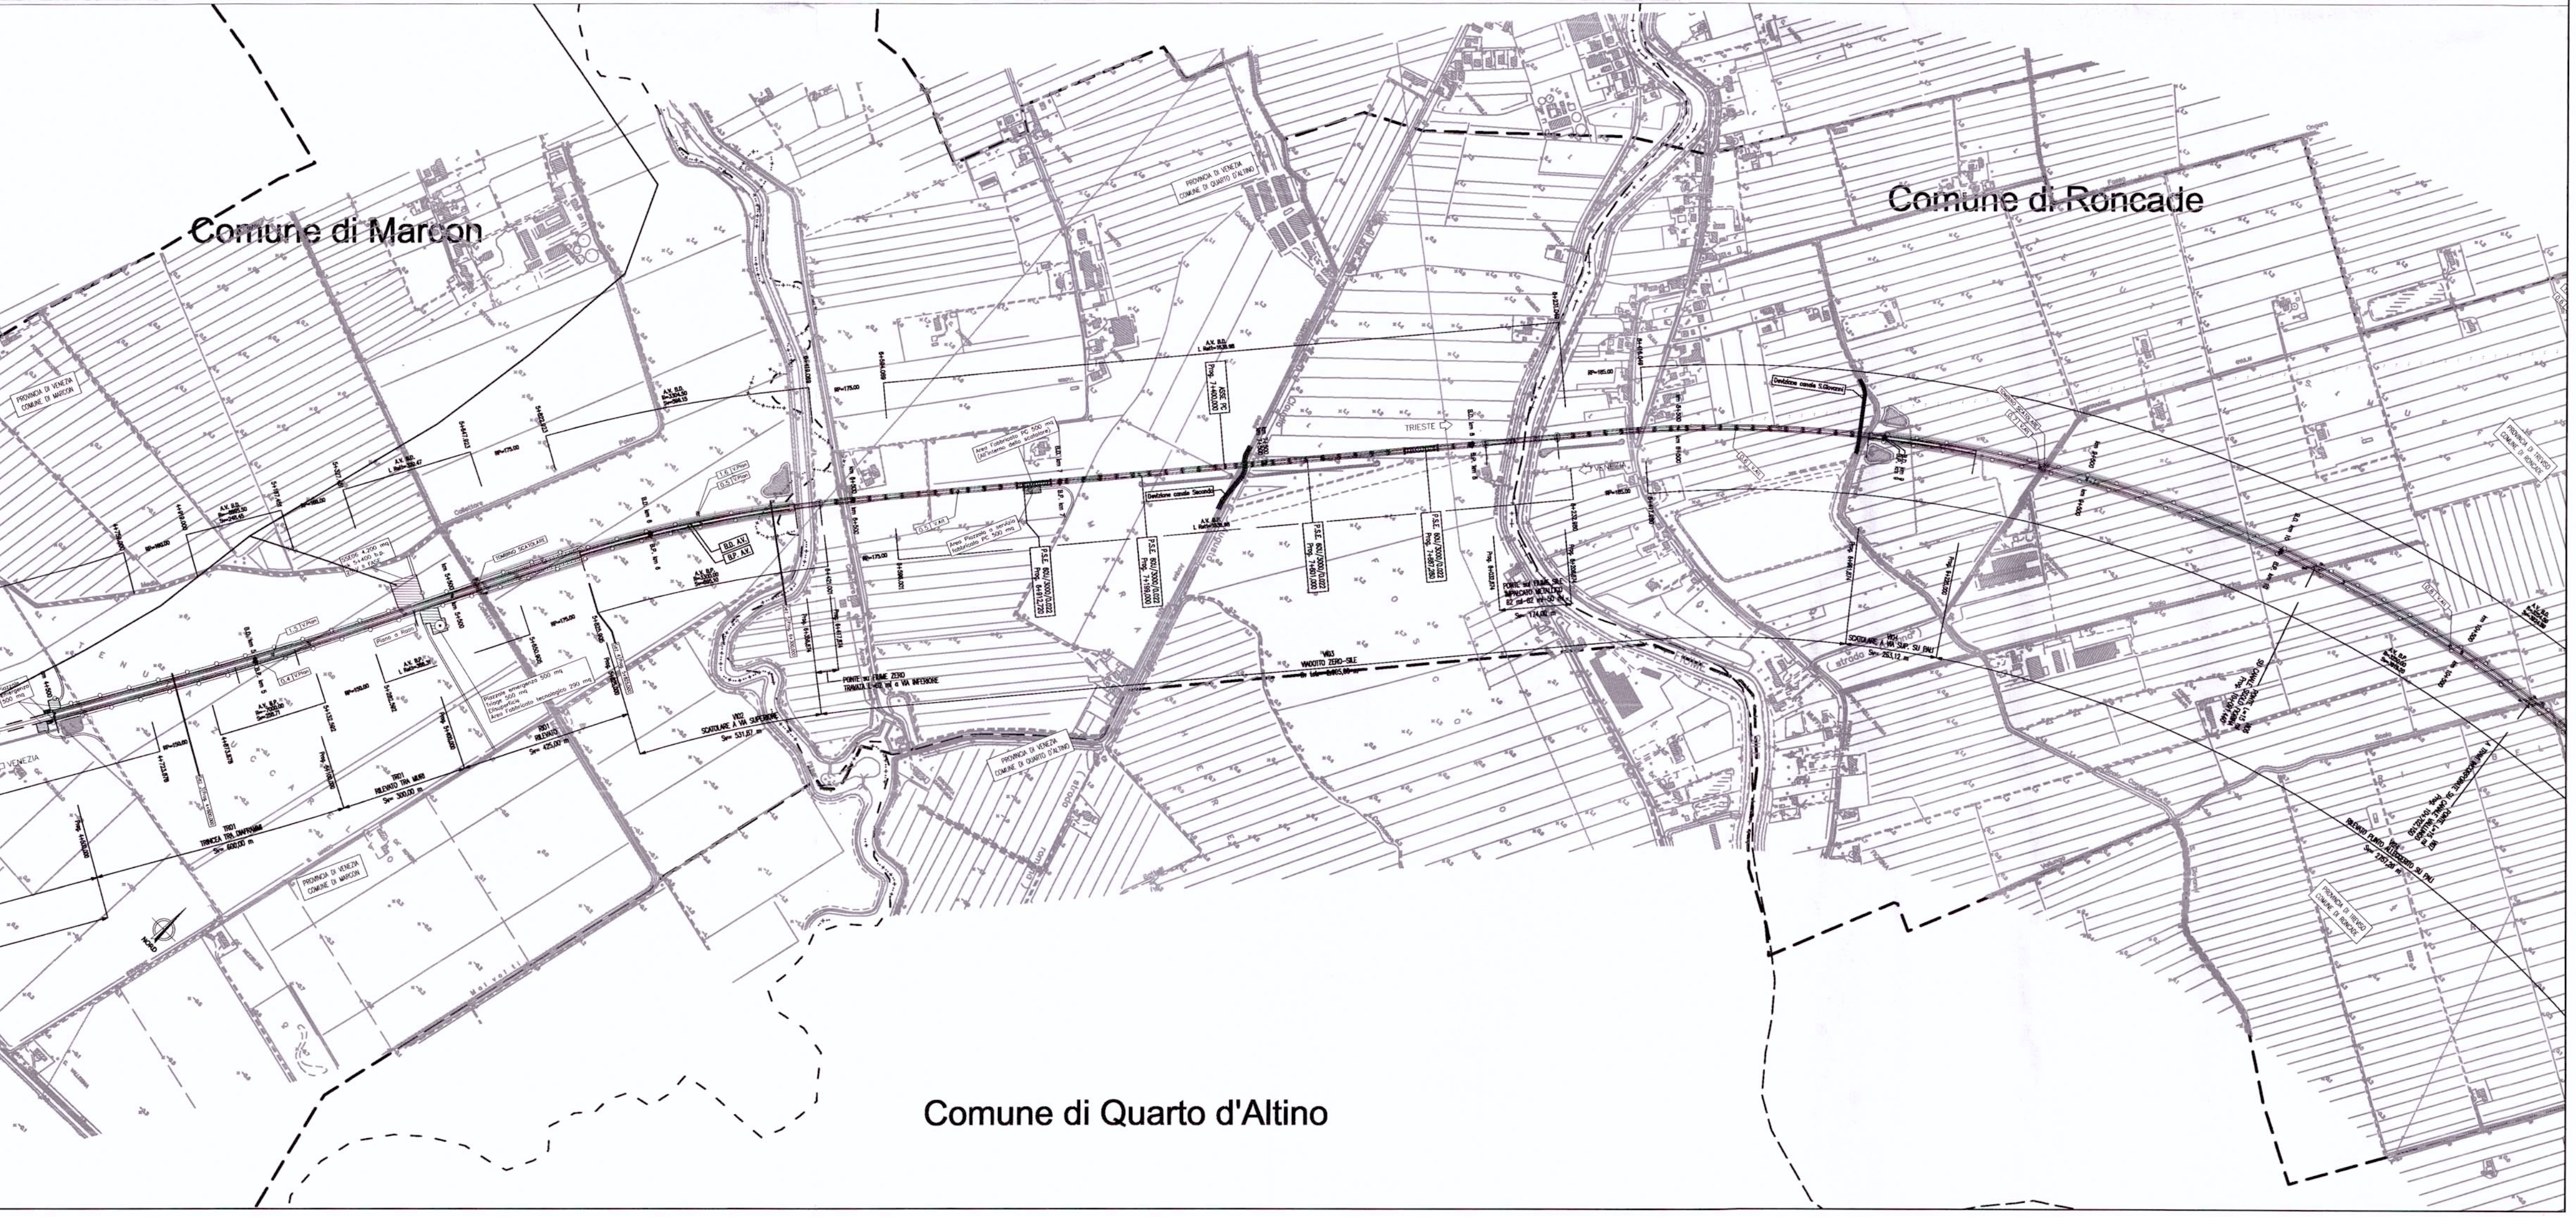


- LEGENDA**
- Ambito di studio
  - - - - - Confini comunali
  - Linea AV/AC e Interconnessioni
    - Linea AV su rilevato
    - Linea AV su viadotto
    - Linea AV in galleria
    - Linea AV su scotolare

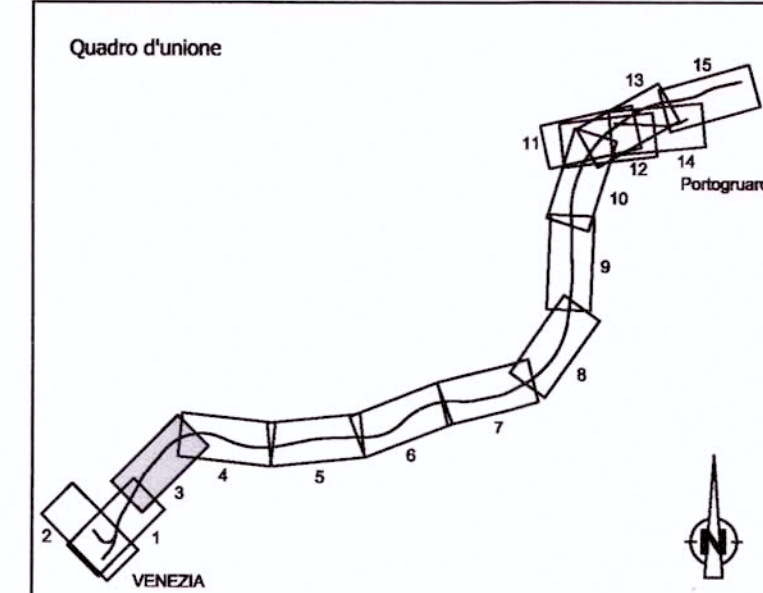

PROGETTAZIONE:

**U.O.: AMBIENTE E ARCHEOLOGIA**

**PROGETTO PRELIMINARE**  
 NUOVA LINEA AV/AC VENEZIA - TRIESTE  
 TRATTA AEROPORTO MARCO POLO - PORTOGRUARO

**STUDIO DI IMPATTO AMBIENTALE**  
 QUADRO DI RIFERIMENTO PROGETTUALE  
 PLANOPROFILO LINEA AV/AC E INTERCONNESSIONI

Tav. n.3/15  
 SCALA: 1:10.000

| COMMESSA | LOTTO | FASE | ENTE | TIPO DOC. | OPERA/DISCIPLINA | PROGR. | REV. |
|----------|-------|------|------|-----------|------------------|--------|------|
| L345     | 00    | R    | 22   | P4        | SA000G           | 003    | A    |

| Revis. | Descrizione         | Redatto                 | Data          | Verificato               | Data          | Approvato    | Data          | Autorizzato Data   |
|--------|---------------------|-------------------------|---------------|--------------------------|---------------|--------------|---------------|--------------------|
| A      | EMISSIONE ESECUTIVA | S. Marziana<br>S. Coghi | Novembre 2010 | G. Dajelli<br>V. Morelli | Novembre 2010 | D. Fochesato | Novembre 2010 | A. Martini<br>2010 |