
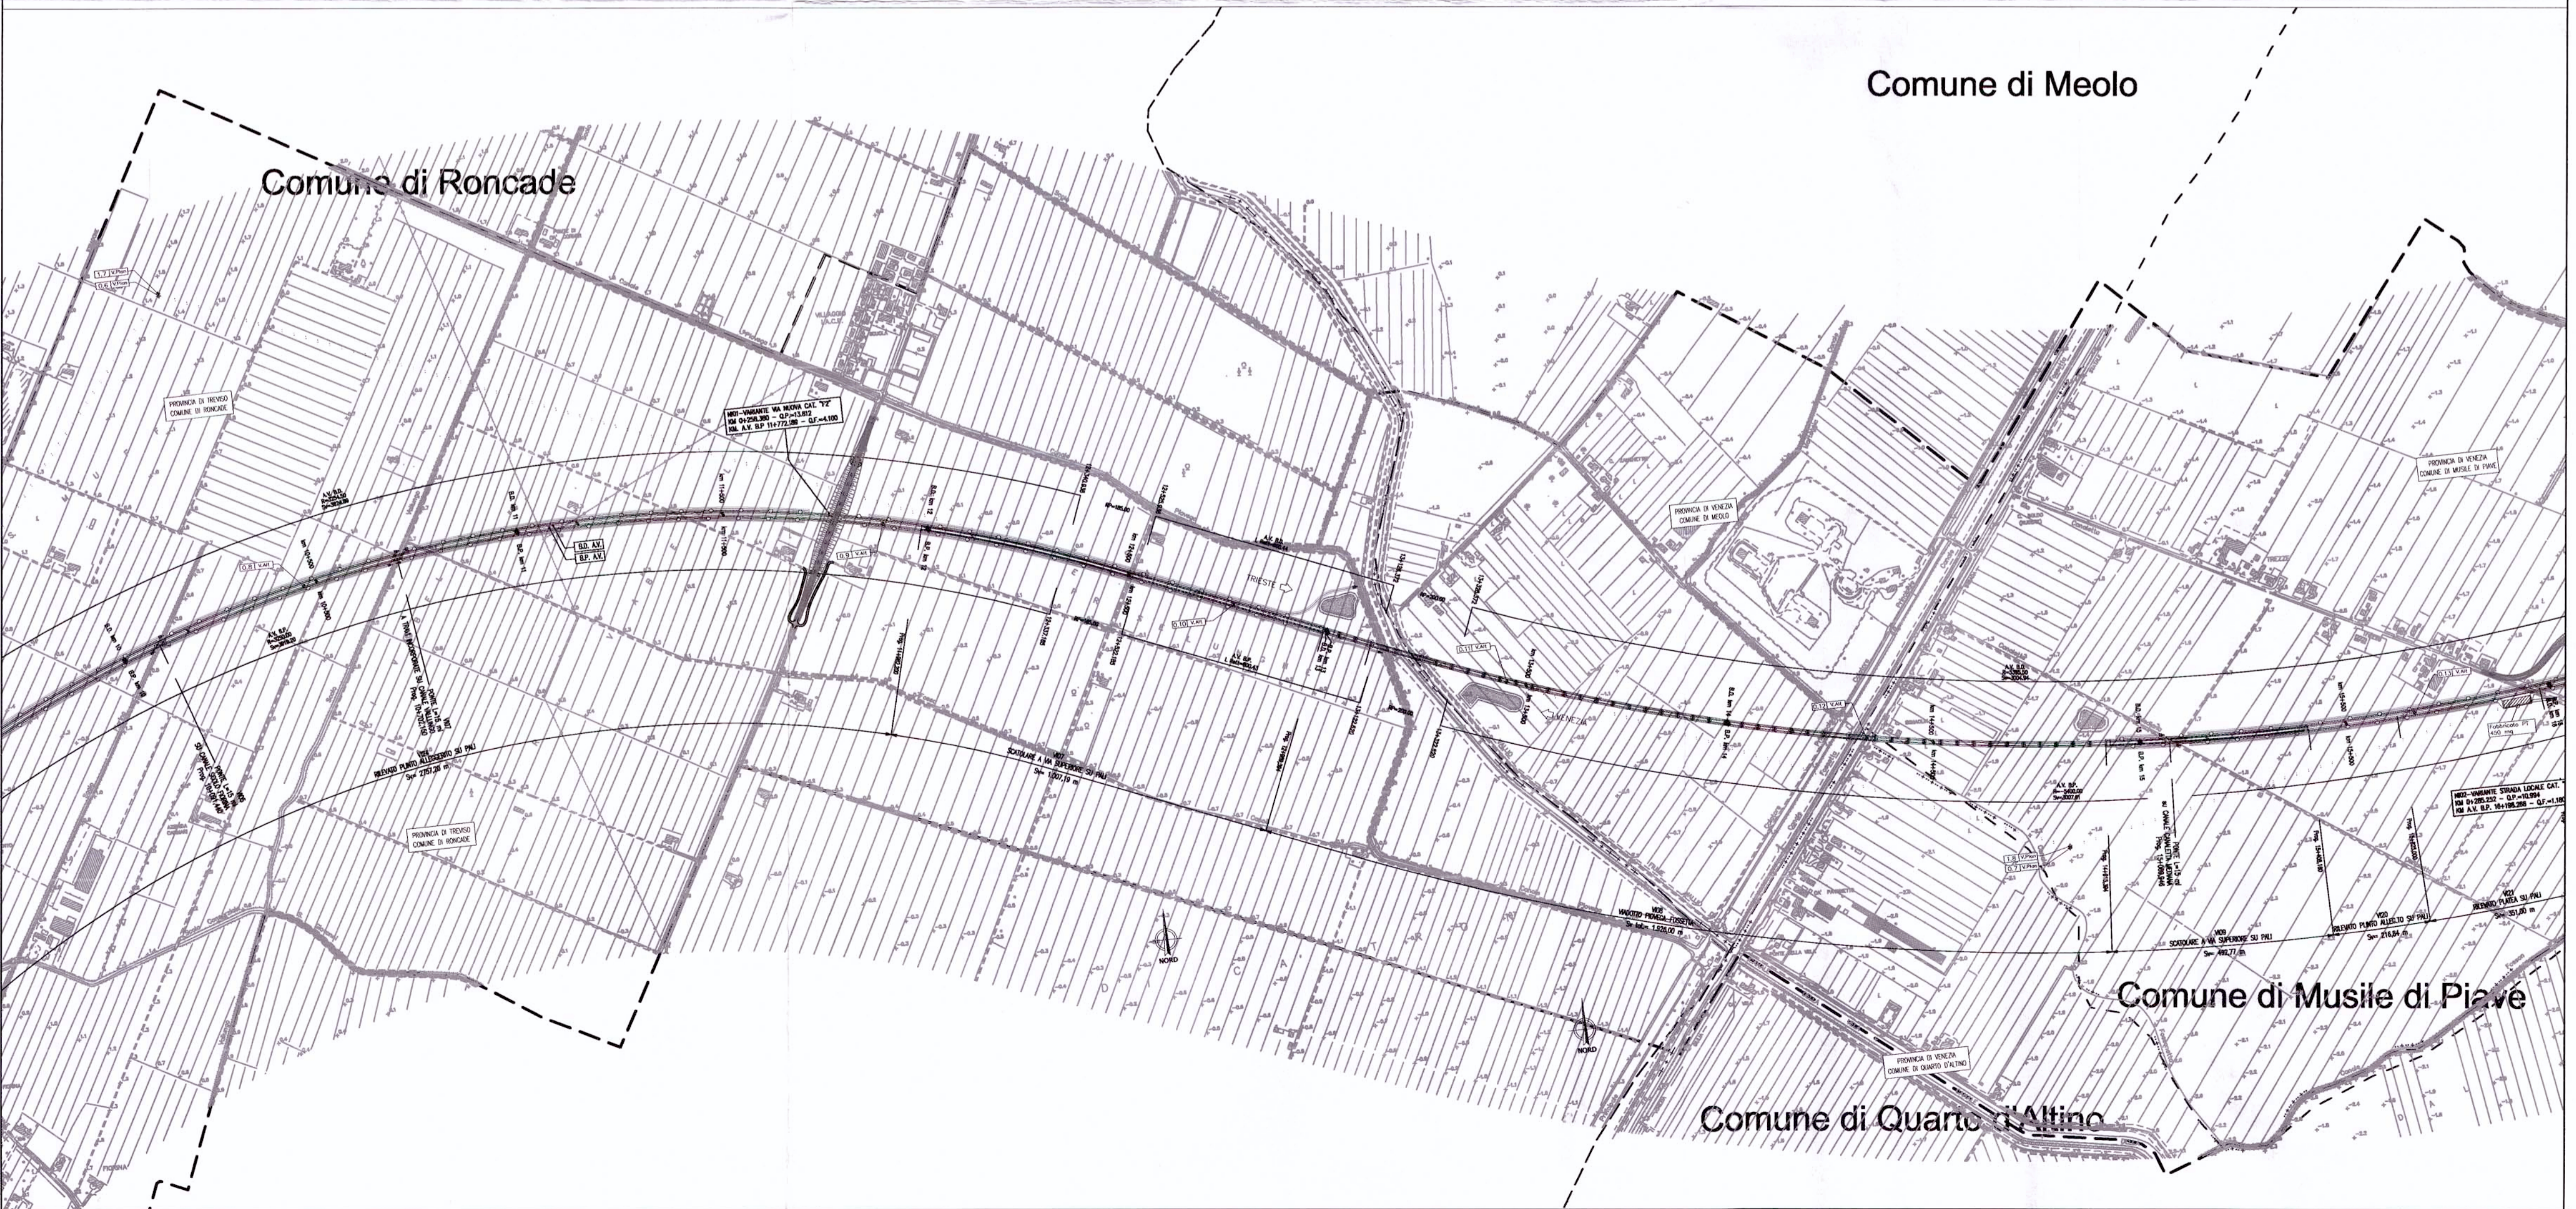


SCALA QUOTE 1:1000
SCALA DISTANZE 1:10000
QT. REF. -20,000 mt

NUMERO SEZIONI	
QUOTE PROGETTO	
QUOTE TERRENO	
ETIMOMETRICHE	
DIST. PARZIALI	
PROGRESSIVE	
ANDAMENTO PLANIMETRICO	
SCHEMATICO DI LINEA	
VELOCITA' DI PROGETTO	

LEGENDA

	Ambito di studio		Confini comunali
	Linea AV/AC e Interconnessioni		Linea AV in galleria
	Linea AV su viadotto		Linea AV su scotolare

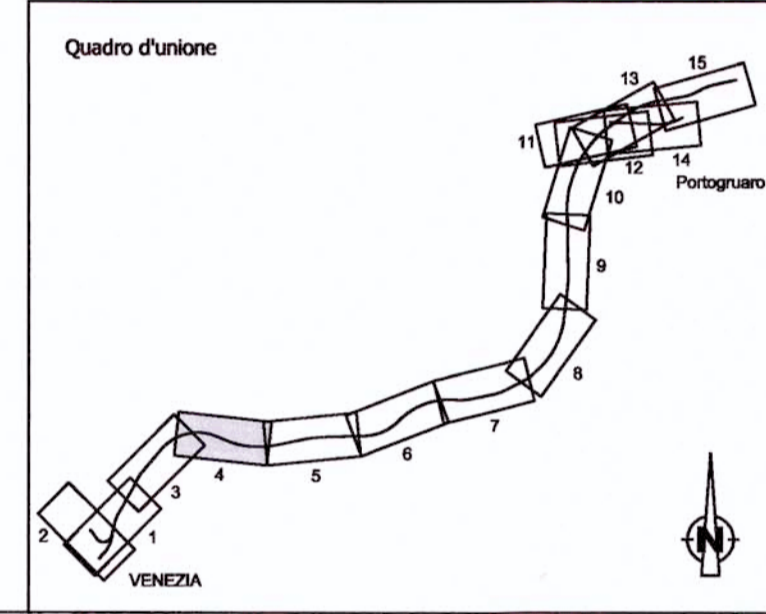

PROGETTAZIONE:

U.O.: AMBIENTE E ARCHEOLOGIA

PROGETTO PRELIMINARE
NUOVA LINEA AV/AC VENEZIA - TRIESTE
TRATTA AEROPORTO MARCO POLO - PORTOGRUARO

STUDIO DI IMPATTO AMBIENTALE
QUADRO DI RIFERIMENTO PROGETTUALE
PLANOPROFILO LINEA AV/AC INTERCONNESSIONI

Tav. n.4/15
SCALA: 1:10.000

COMMESSA	LOTTO	FASE	ENTE	TIPO DOC.	OPERA/DISCIPLINA	PROGR.	REV.
L345	00	R	22	P4	SA000G	004	A

Revis.	Descrizione	Redatto	Data	Verificato	Data	Approvato	Data	Autorizzato	Data
A	EMISSIONE ESECUTIVA	S. Martorana S. Occhi	Novembre 2010	G. Djajli V. Morelli	Novembre 2010	D. Foschesato	Novembre 2010	A. Martorana	Novembre 2010