


PROVINCIA  
COMUNE  
LIVELLETTE

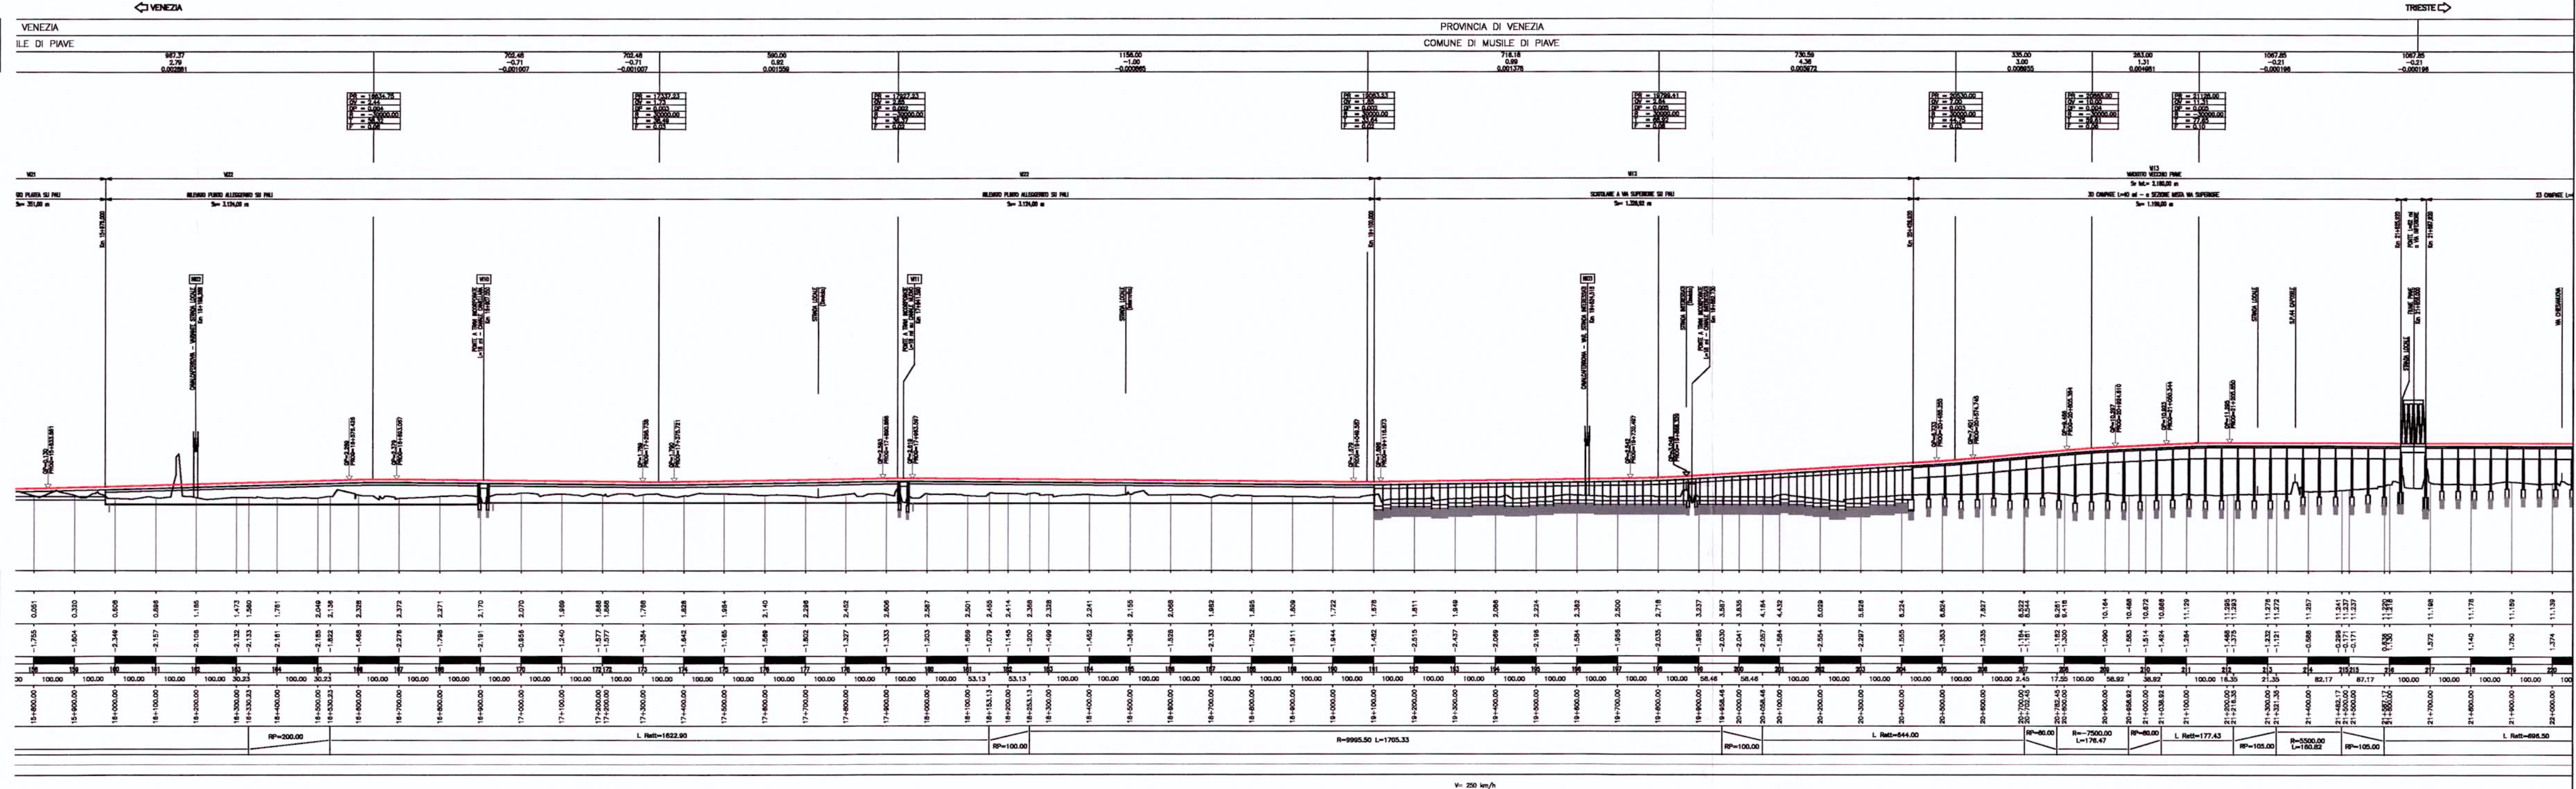

SCALA QUOTE 1:1000  
SCALA DISTANZE 1:10000  
QT. REF. -20,000 mt  
NUMERO SEZIONI  
QUOTE PROGETTO  
QUOTE TERRENO  
ETOMETRICHE  
DIST. PARZIALI  
PROGRESSIVE  
ANDAMENTO PLANIMETRICO  
SCHEMATICO DI LINEA  
VELOCITA' DI PROGETTO



**LEGENDA**

— Ambito di studio      - - - - - Confini comunali

**Linea AV/AC e Interconnessioni**

— Linea AV su rilevato      — Linea AV in galleria

— Linea AV su viadotto      — Linea AV su scatola

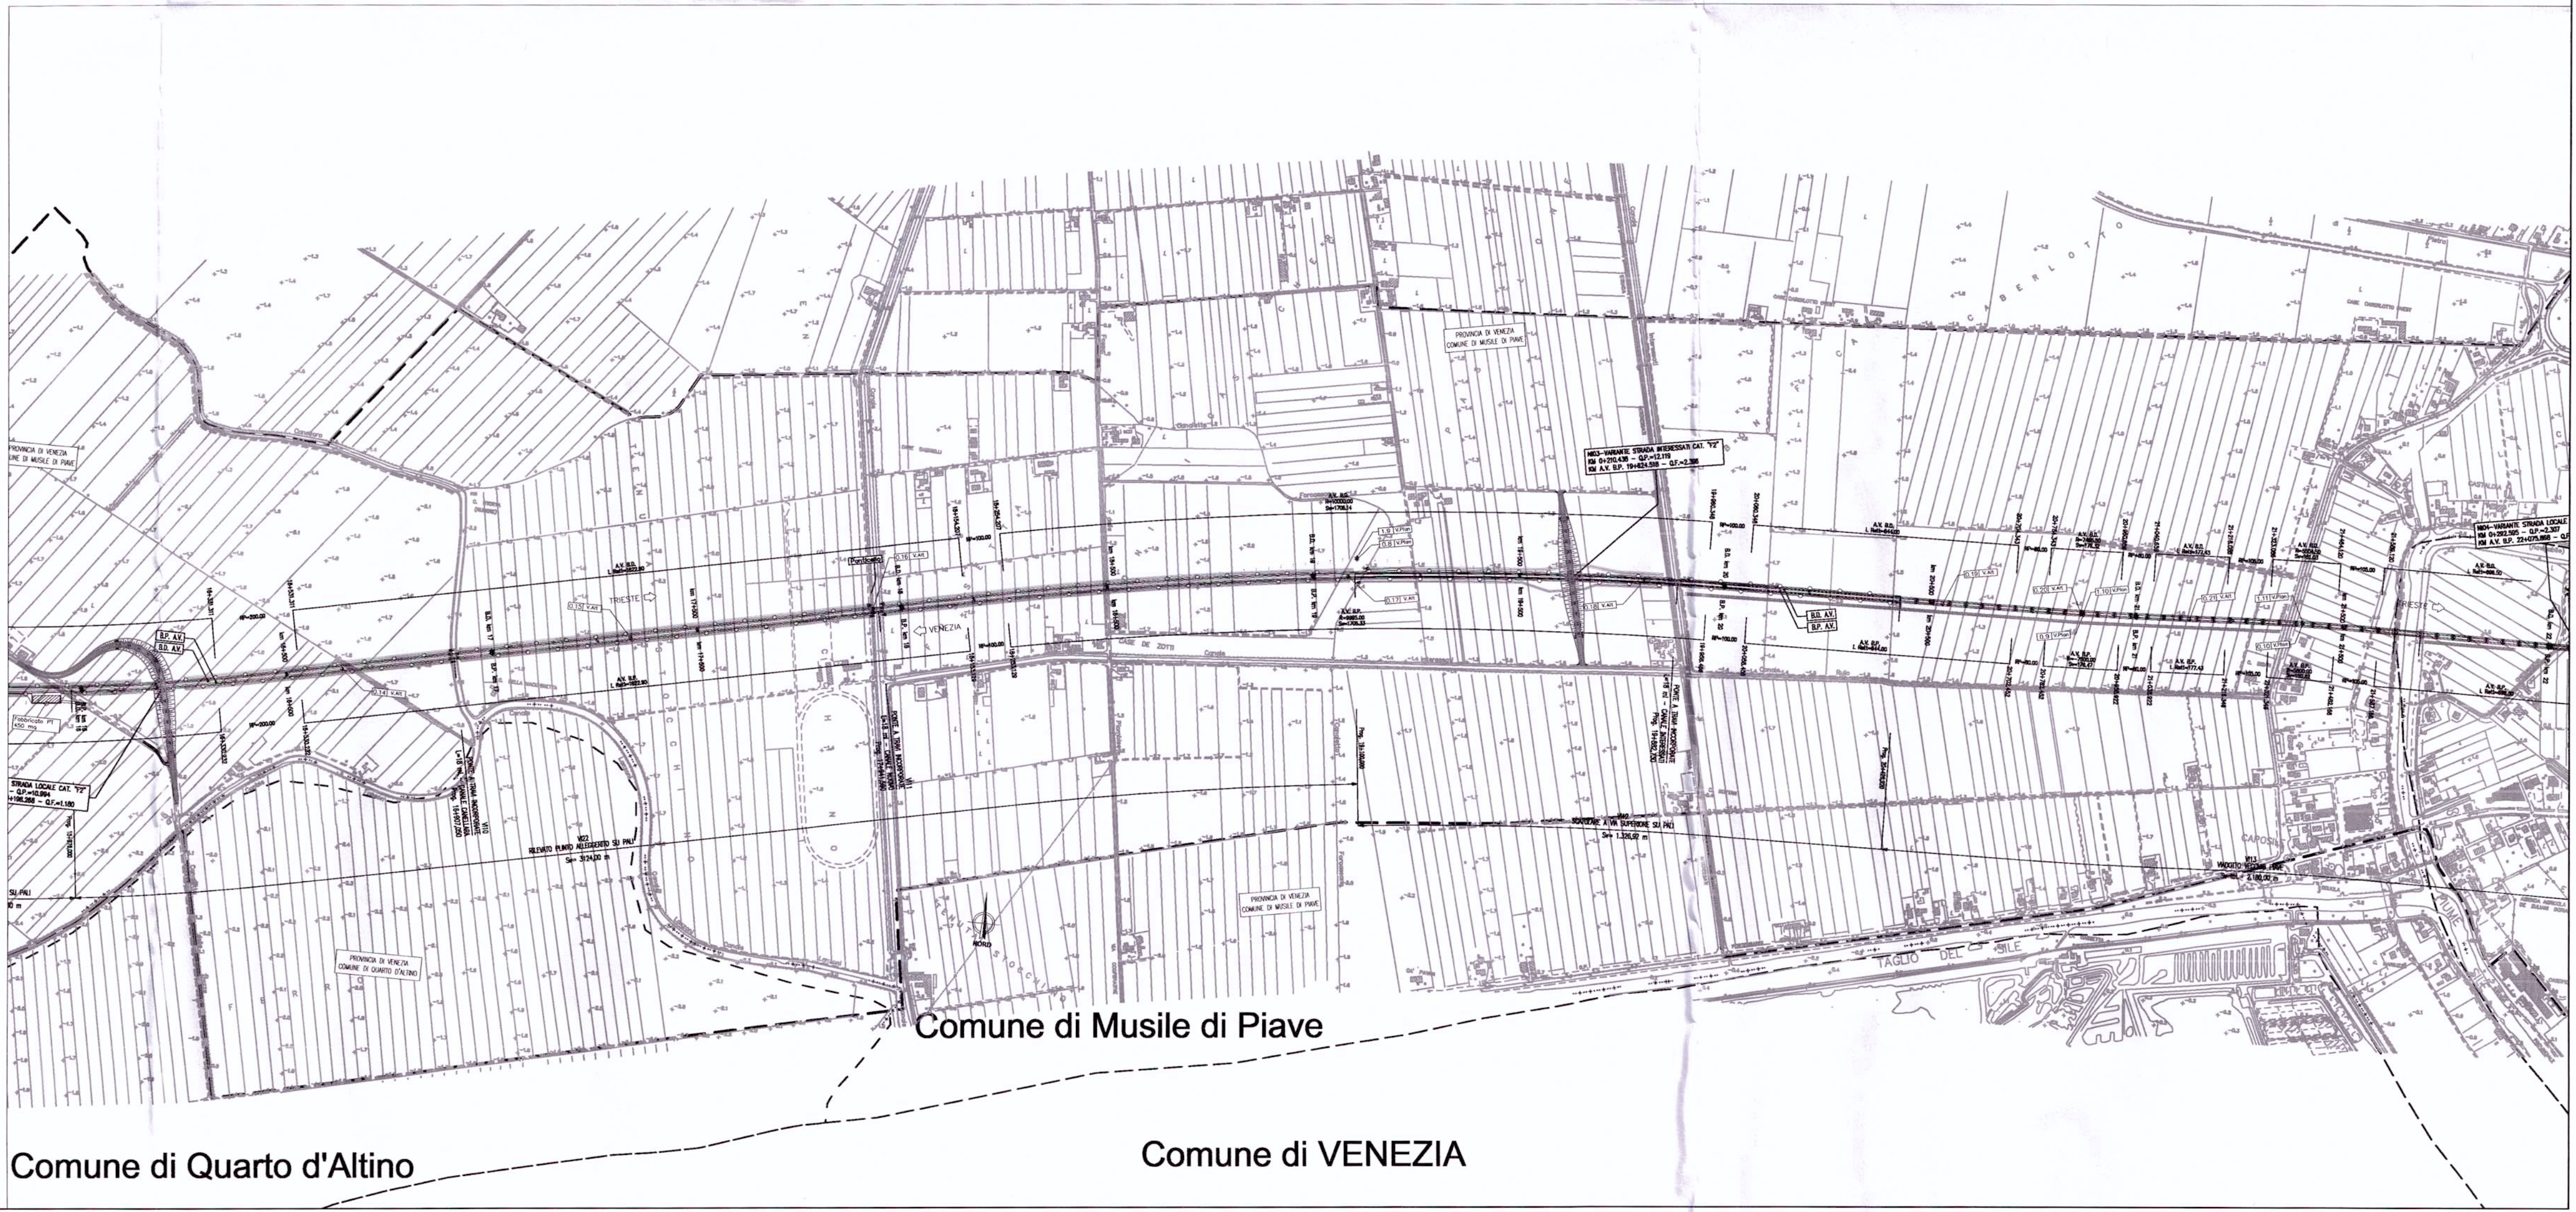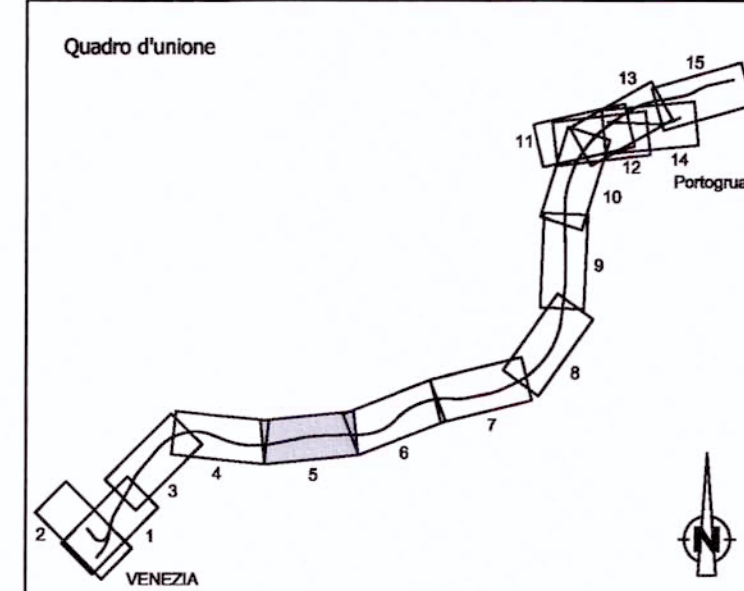

**RFI**  
RETE FERROVIARIA ITALIANA  
GRUPPO FERROVIE DELLO STATO

PROGETTAZIONE: **ITALFERR**  
GRUPPO FERROVIE DELLO STATO

**U.O.: AMBIENTE E ARCHEOLOGIA**

**PROGETTO PRELIMINARE**  
NUOVA LINEA AV/AC VENEZIA - TRIESTE  
TRATTA AEROPORTO MARCO POLO - PORTOGRUARO

**STUDIO DI IMPATTO AMBIENTALE**  
QUADRO DI RIFERIMENTO PROGETTUALE  
PLANOPROFILO LINEA AV/AC E INTERCONNESSIONI      Tav. n.5/15

SCALA: 1:10.000

COMMESSA LOTTO FASE ENTE TIPO DOC. OPERADISCIPLINA PROGR. REV.

L345 00 R 22 P4 SA000G 005 A

Revis.	Descrizione	Redatto	Data	Verificato	Data	Approvato	Data	Autorizzato Data
A	EMISSIONE ESECUTIVA	S. Marbruna S. Occhi	Novembre 2010	G. Dajelli V. Morali	Novembre 2010	D. Focassato	Novembre 2010	A. Martino Novembre 2010