




PROVINCIA
COMUNE
LAVELLETTA

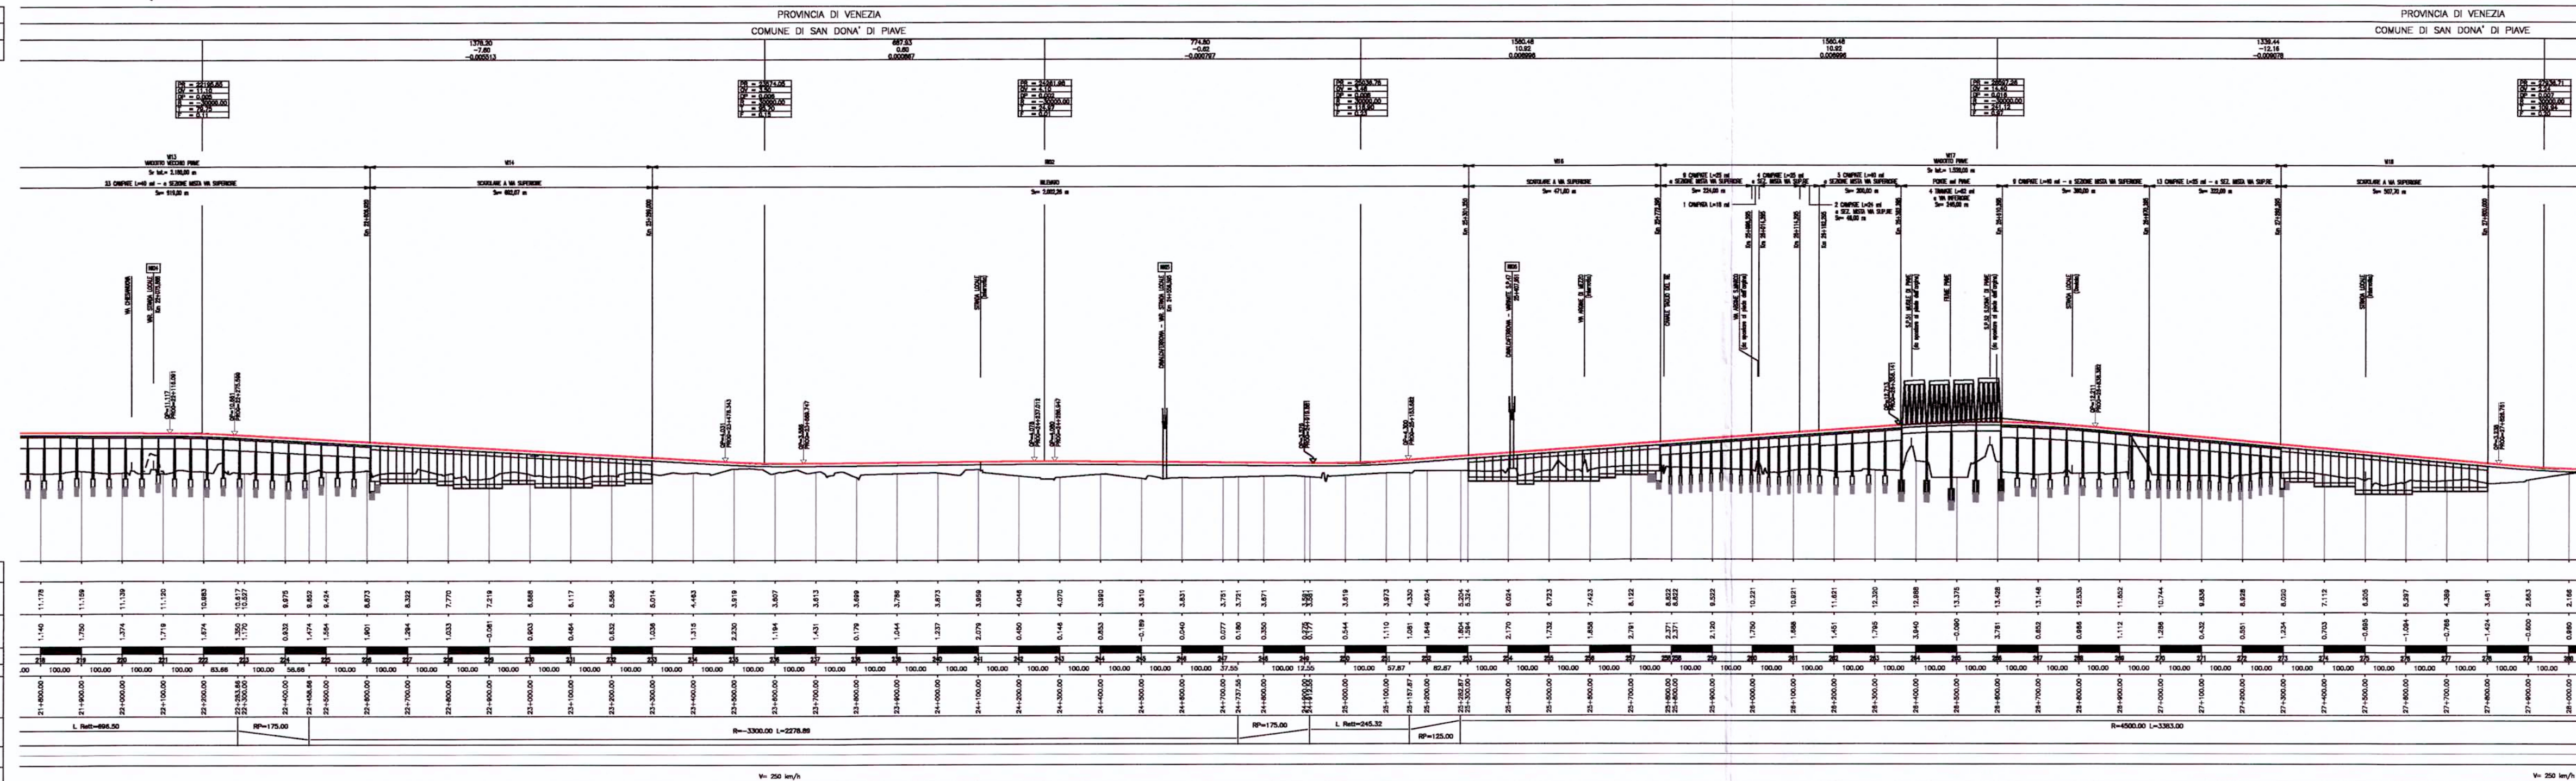

SCALA QUOTE 1:1000
SCALA DISTANZE 1:10000
QT. REF. -20,000 mt
NUMERO SEZIONI
QUOTE PROGETTO
QUOTE TERRENO
ETIMETRICHE
DST. PARZIALI
PROGRESSIVE
ANDAMENTO PLANIMETRICO
SCHEMATICO DI LINEA
VELOCITA' DI PROGETTO

LEGENDA

	Ambito di studio		Confini comunali
	Linea AV/AC e Interconnessioni		Linea AV in galleria
	Linea AV su viadotto		Linea AV su scotolante

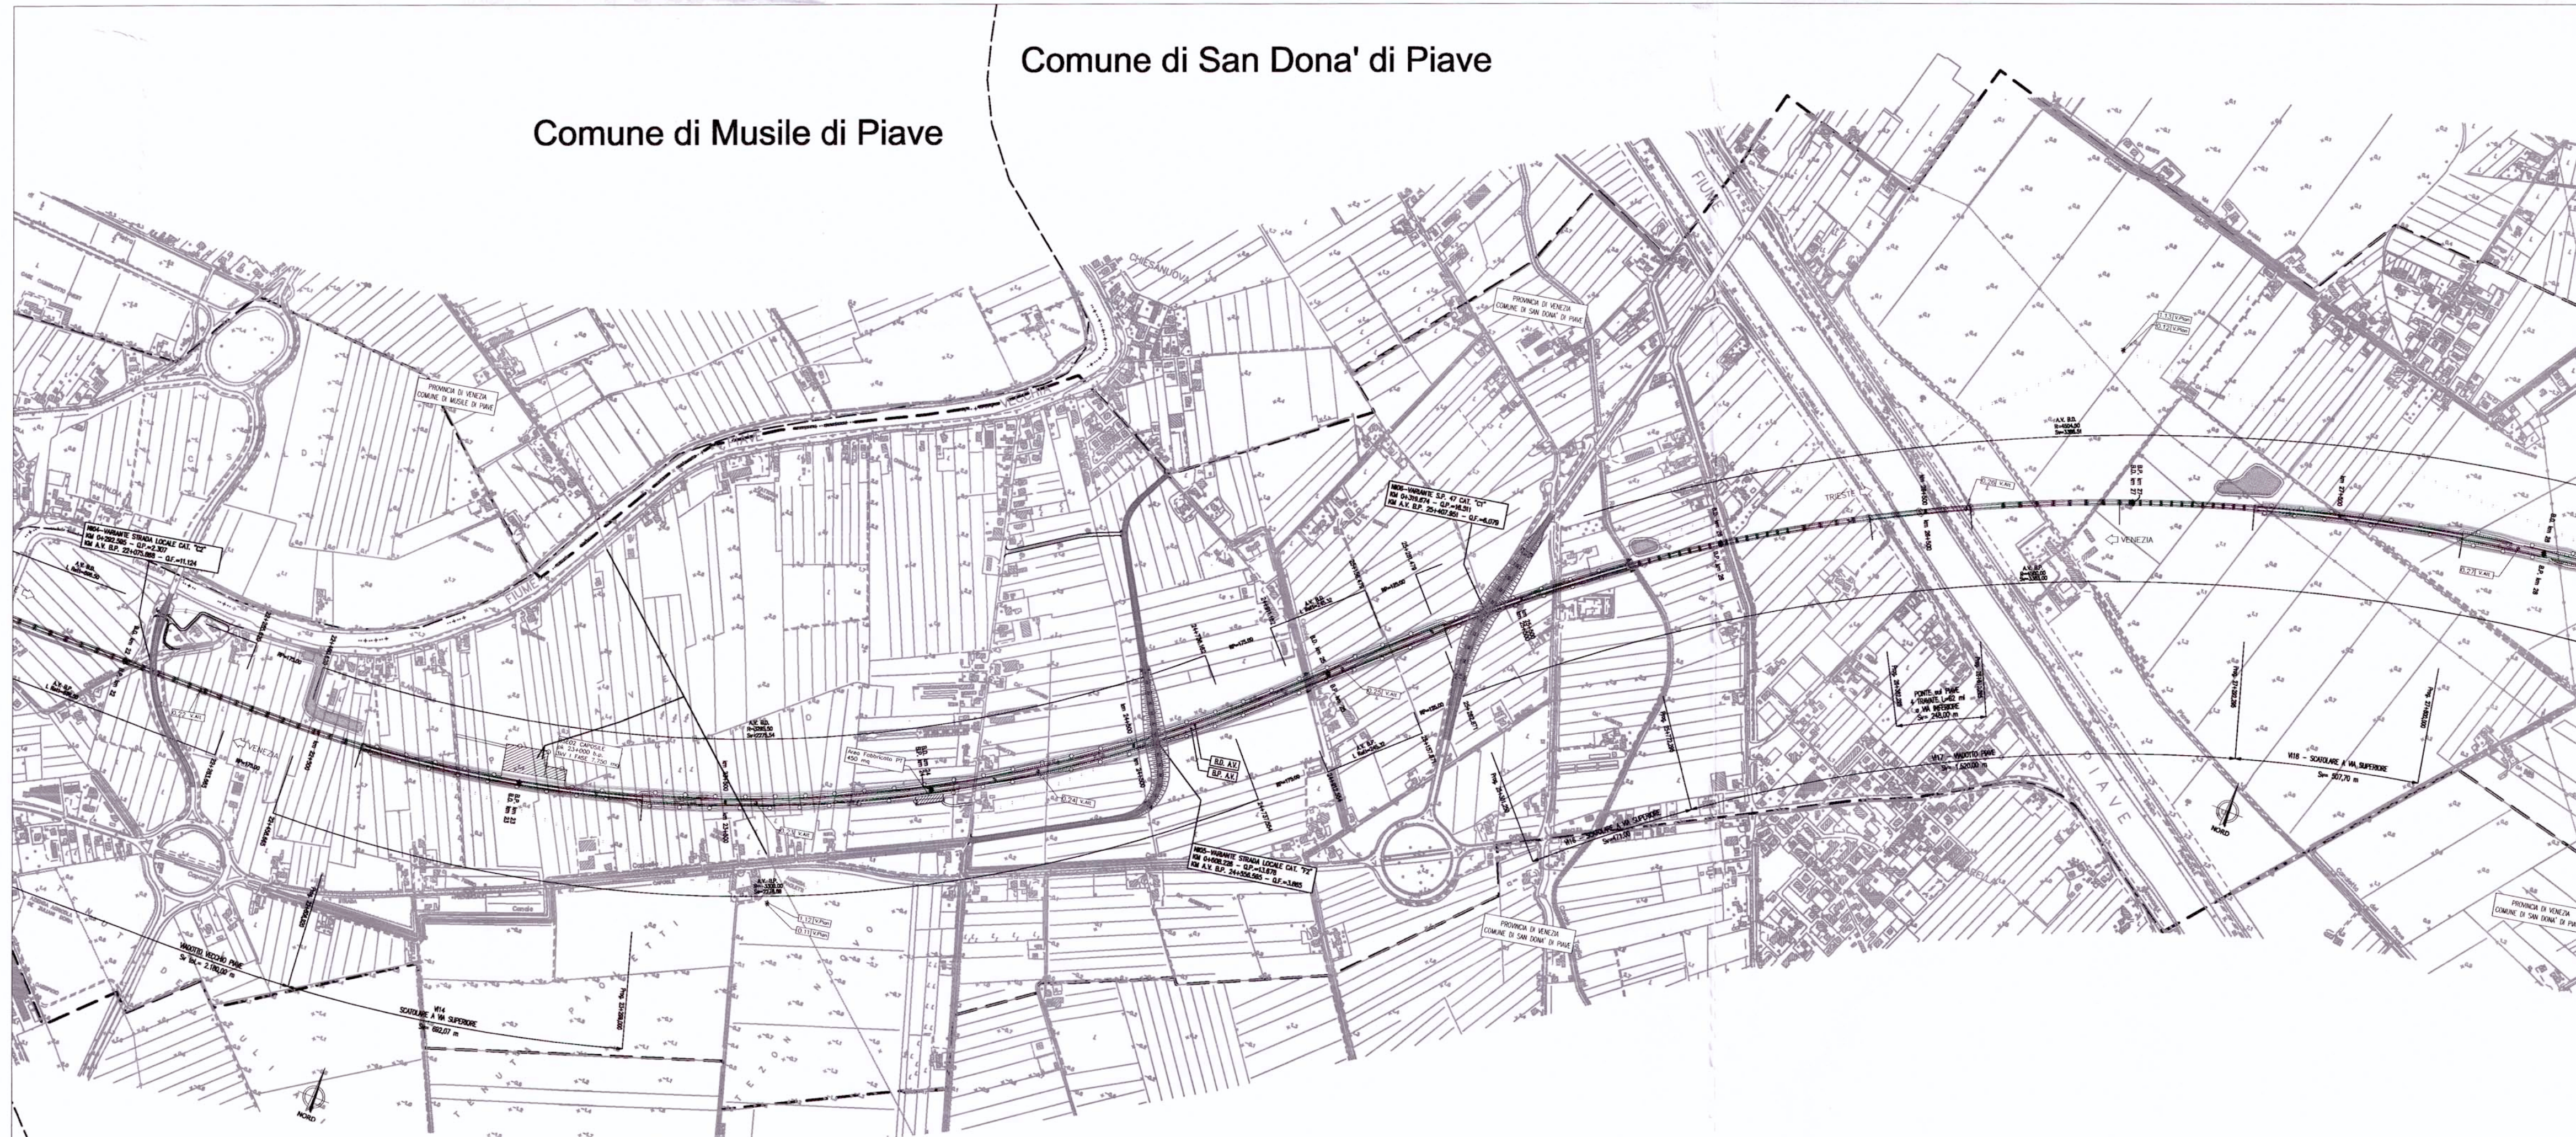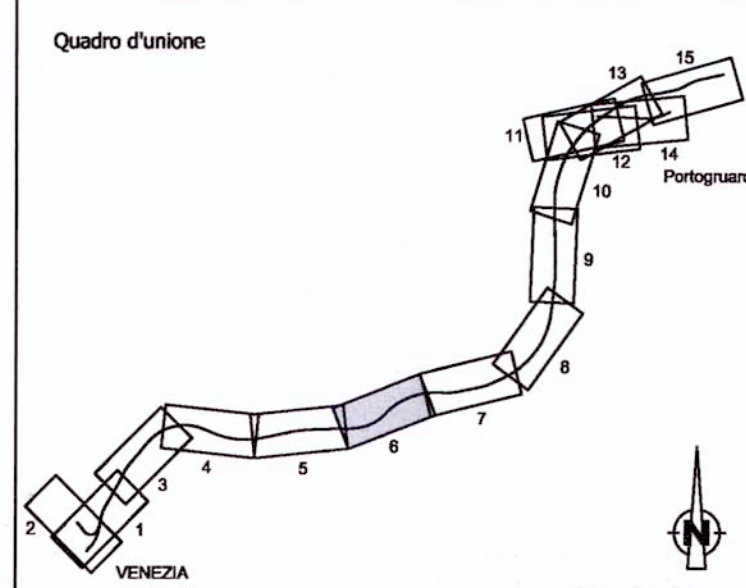

PROGETTAZIONE:

U.O.: AMBIENTE E ARCHEOLOGIA
PROGETTO PRELIMINARE
NUOVA LINEA AV/AC VENEZIA - TRIESTE
TRATTA AEROPORTO MARCO POLO - PORTOGRUARO

STUDIO DI IMPATTO AMBIENTALE
QUADRO DI RIFERIMENTO PROGETTUALE
PLANOPROFILO LINEA AV/AC E INTERCONNESSIONI

Tav. n.6/15
SCALA: 1:10.000

COMMESSA LOTTO FASE ENTE TIPO DOC. OPERA/DISCIPLINA PROGR. REV.
L345 00 R 22 P4 SA000G 0106 A

Revis.	Descrizione	Redatto	Data	Verificato	Data	Approvato	Data	Autorizzato	Data
A	EMISSIONE ESECUTIVA	S. Marfisi	Novembre 2010	G. Djelli	Novembre 2010	D. Foscosato	Novembre 2010	A. Marini	Novembre 2010

File: L34500R22P4SA000G006A.dwg n. Elab.: 6



Questo progetto è cofinanziato dalla Comunità Europea