
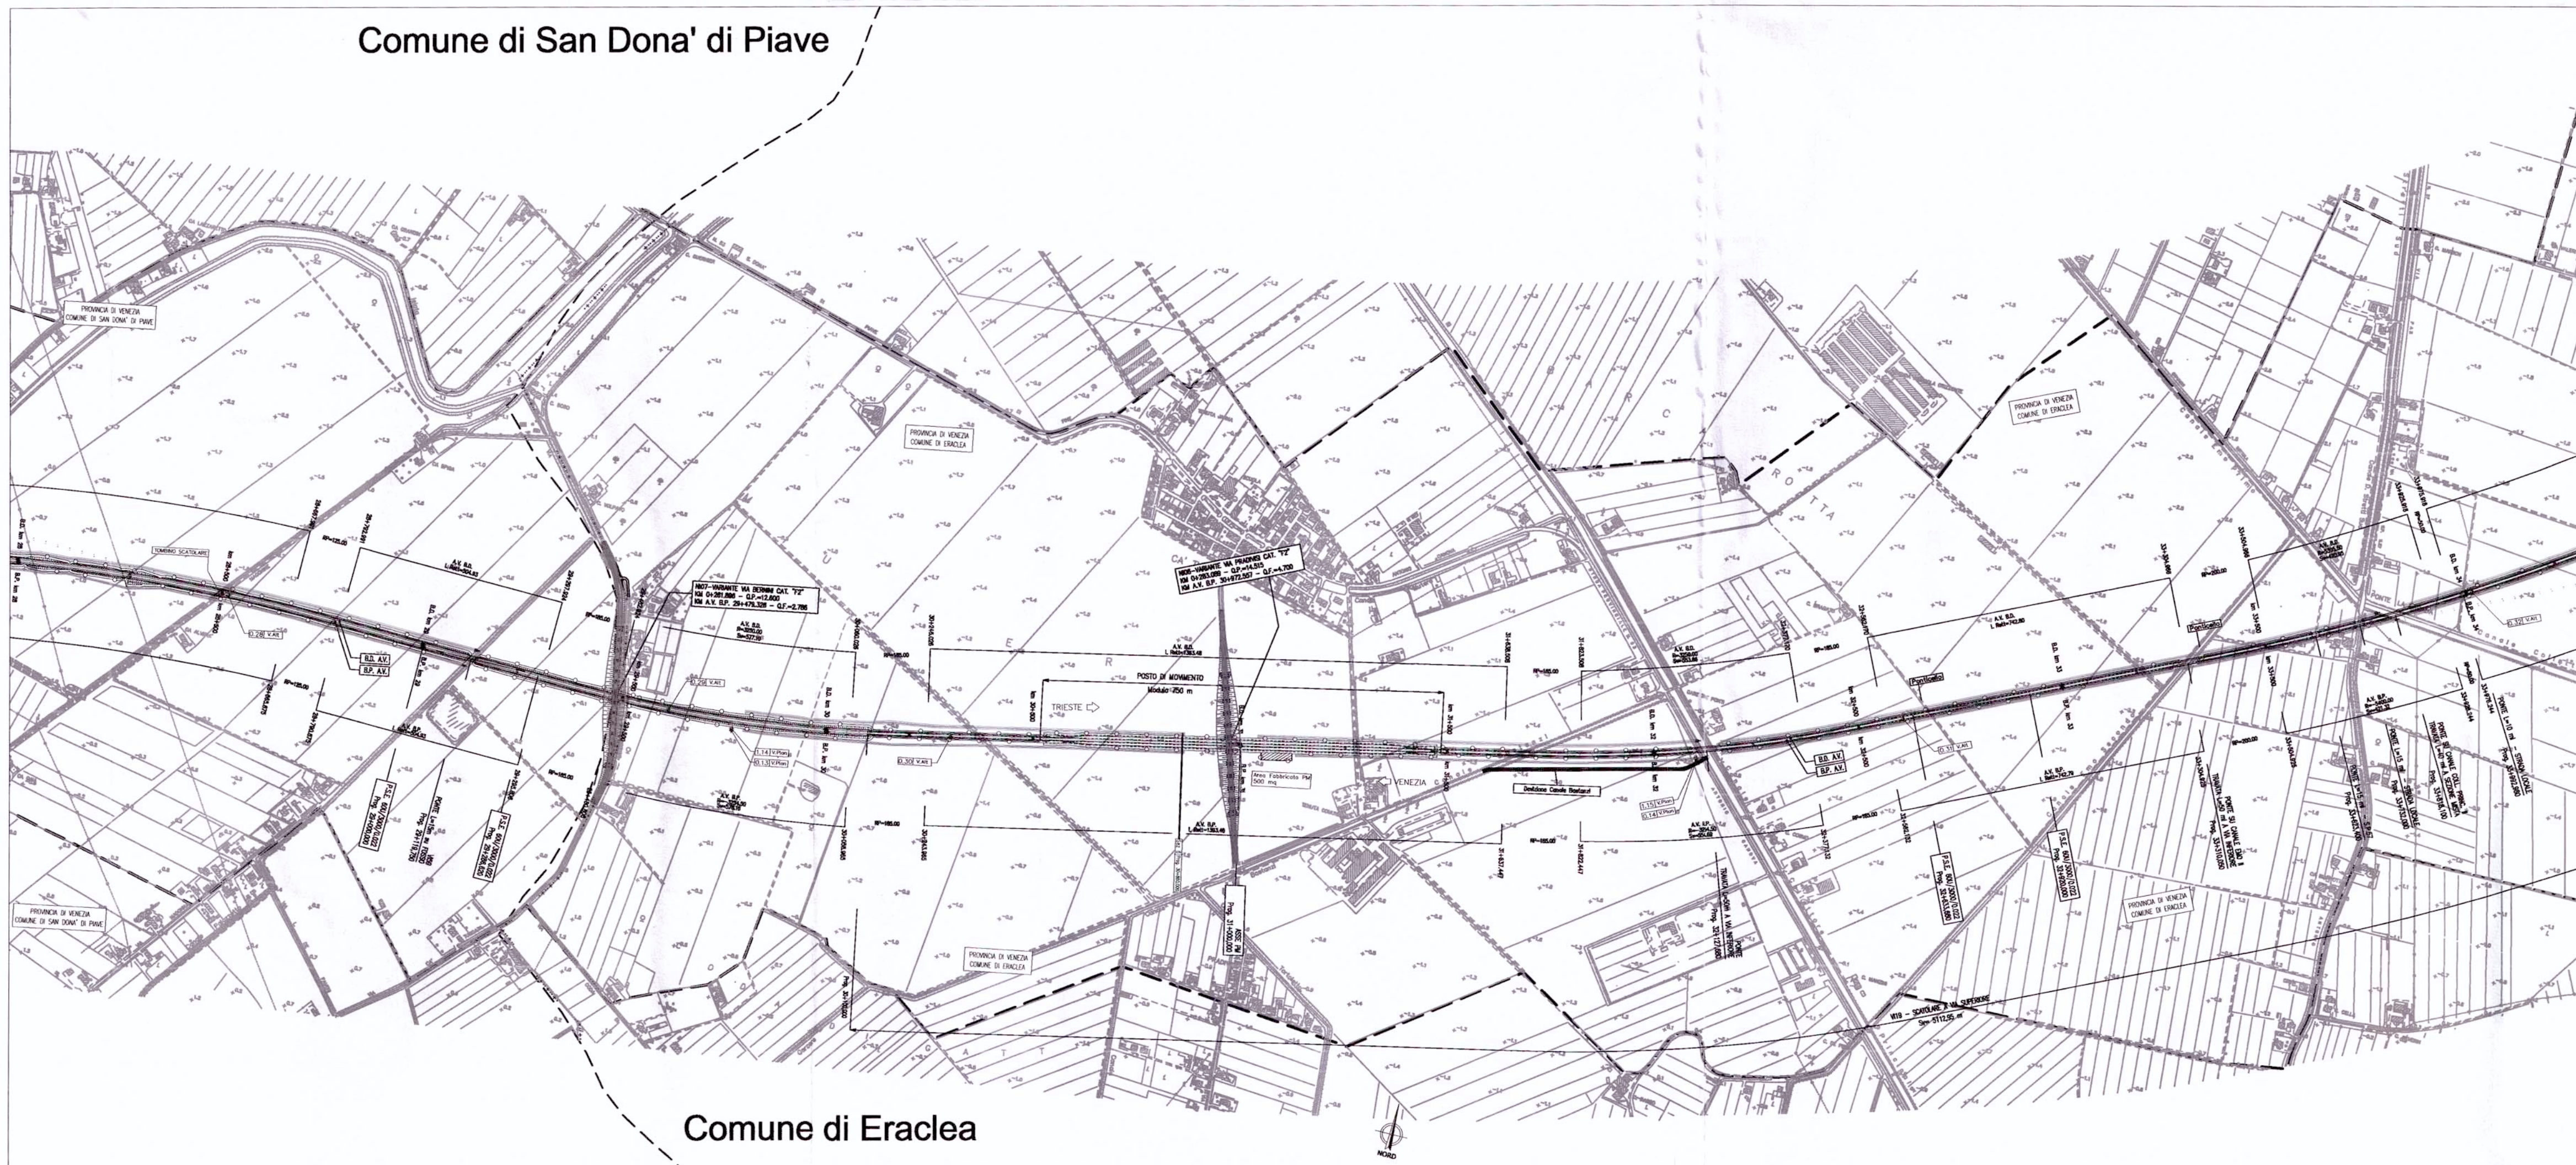


SCALA QUOTE 1:1000
 SCALA DISTANZE 1:10000
 QT. REF. -20,000 mt
 NUMERO SEZIONI
 QUOTE PROGETTO
 QUOTE TERRENO
 ETIMOMETRICHE
 DIST. PARZIALI
 PROGRESSIVE
 ANDAMENTO PLANIMETRICO
 SCHEMATICO DI LINEA
 VELOCITA' DI PROGETTO

LEGENDA

Ambito di studio
 Confini comunali
Linea AV/AC e Interconnessioni
 Linea AV su rilevato
 Linea AV su viadotto
 Linea AV in galleria
 Linea AV su scotolare

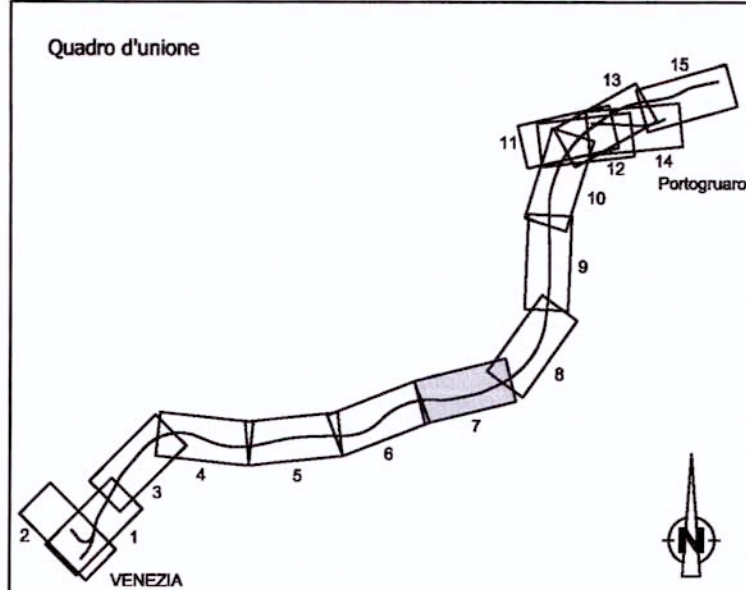

RFI
 RETE FERROVIARIA ITALIANA
 GRUPPO FERROVIE DELLO STATO

PROGETTAZIONE: **ITAFERR**
 GRUPPO FERROVIE DELLO STATO

U.O.: AMBIENTE E ARCHEOLOGIA

PROGETTO PRELIMINARE
 NUOVA LINEA AV/AC VENEZIA - TRIESTE
 TRATTA AEROPORTO MARCO POLO - PORTOGRUARO

STUDIO DI IMPATTO AMBIENTALE
 QUADRO DI RIFERIMENTO PROGETTUALE
 PLANOPROFILO LINEA AV/AC E INTERCONNESSIONI

Tav. n.7/15

COMMESSA LOTTO FASE ENTE TIPO DOC. OPERA/DISCIPLINA PROGR. REV.
L345 00 R 22 P4 SA000G 007 A

Revis.	Descrizione	Redatto	Data	Verificato	Data	Approvato	Data	Autorizzato Data
A	EMISSIONE ESECUTIVA	S. Martonina S. Occhi	Novembre 2010	G. Dajelli V. Moroni	Novembre 2010	D. Foschato	Novembre 2010	A. Maglio Novembre 2010

File: L34500R22P4SA000G007A.dwg
 n. Elab.: 7 **44**

Questo progetto è cofinanziato dalla Comunità Europea