LEGENDA

	LINEA AEREA ESISTENTE
	LINEA AEREA DA DEMOLIRE
	LINEA AEREA IN PROGETTO
(n)	NUMERO IDENTIFICATIVO DITTE - PROPRIETARI
	AREE POTENZIALMENTE IMPEGNATE AL VINCOLO PREORDINATO ALLA SERVITU'

TERNA RETE ITALIA Spa
Direzione Territoriale Nord Est
Unità Progettazione e Realizzazione Impianti
Il Responsabile
(N. Ferracin)

N.	DATA	DESCRIZIONE	ELABORATO	VERIFICATO	APPROVATO
03	05/10/2015	Revisione a seguito aggiornamenti catastali	Serena Vannetti / Maria Gasparini	Luca Pagliazzi	
02	05/05/2015	Revisione a seguito approvazione del 05/05/2015	Serena Vannetti / Maria Gasparini	Luca Pagliazzi	
01	19/09/2014	Revisione a seguito variazione strumenti urbanistici	Serena Vannetti	Luca Pagliazzi	Luca Pagliazzi
00	31/10/2013	Emissione per approvazione.	Serena Vannetti	Luca Pagliazzi	Luca Pagliazzi

EMISSIONI

CODIFICA ELABORATO APPALTATORE

Tecnico: Geom. Luca Pagliazzi
Geol. Luca Fagioli

GHEA
I E A
Lungarno Guido Reni, 53
52037 San Giovanni Valdarno (AR)
tel. e fax 055 9135832
e-mail: info@ghea.it

N.	DATA	DESCRIZIONE	ELABORATO	ESAMINATO	ACCETTATO
00	09/10/2015	Prima emissione. Approvazione tavola mail del 05/10/2015	Geol. Luca Pagliazzi / Geom. Sirl.	N. Ferracin / STRE.PRI	

RETTIFICHE

TIPOLOGIA DELL'ELABORATO	CODIFICA DELL'ELABORATO
CARTOGRAFIA	DU23417B1CDX25755

Terna Rete Italia

PROGETTO	TE-DX-11-024
RICAVATO DAL DOC. TERNA	
CLASSIFICAZIONE DI SICUREZZA	

TITOLO

Elettrodotto a 132 kV "S. Barbara - S. Giovanni" n.417

Riassetto elettrodotti a 132 kV in località S.Barbara Comune di Cavriglia (AR)

Planimetria delle aree potenzialmente soggette al vincolo preordinato alla servitù di elettrodotto

NOME DEL FILE	SCALA CAD	FORMATO	SCALA	FOGLIO
DU23417B1CDX25755_00.dwg	1 unità = 1	1150x297	1:2.000	1 / 1

Questo documento contiene informazioni di proprietà Terna Rete Italia S.p.A. e deve essere utilizzato esclusivamente dal destinatario in relazione alle finalità per le quali è stato rilevato. E' vietata qualsiasi forma di riproduzione o di divulgazione senza l'esplicito consenso di Terna Rete Italia S.p.A.
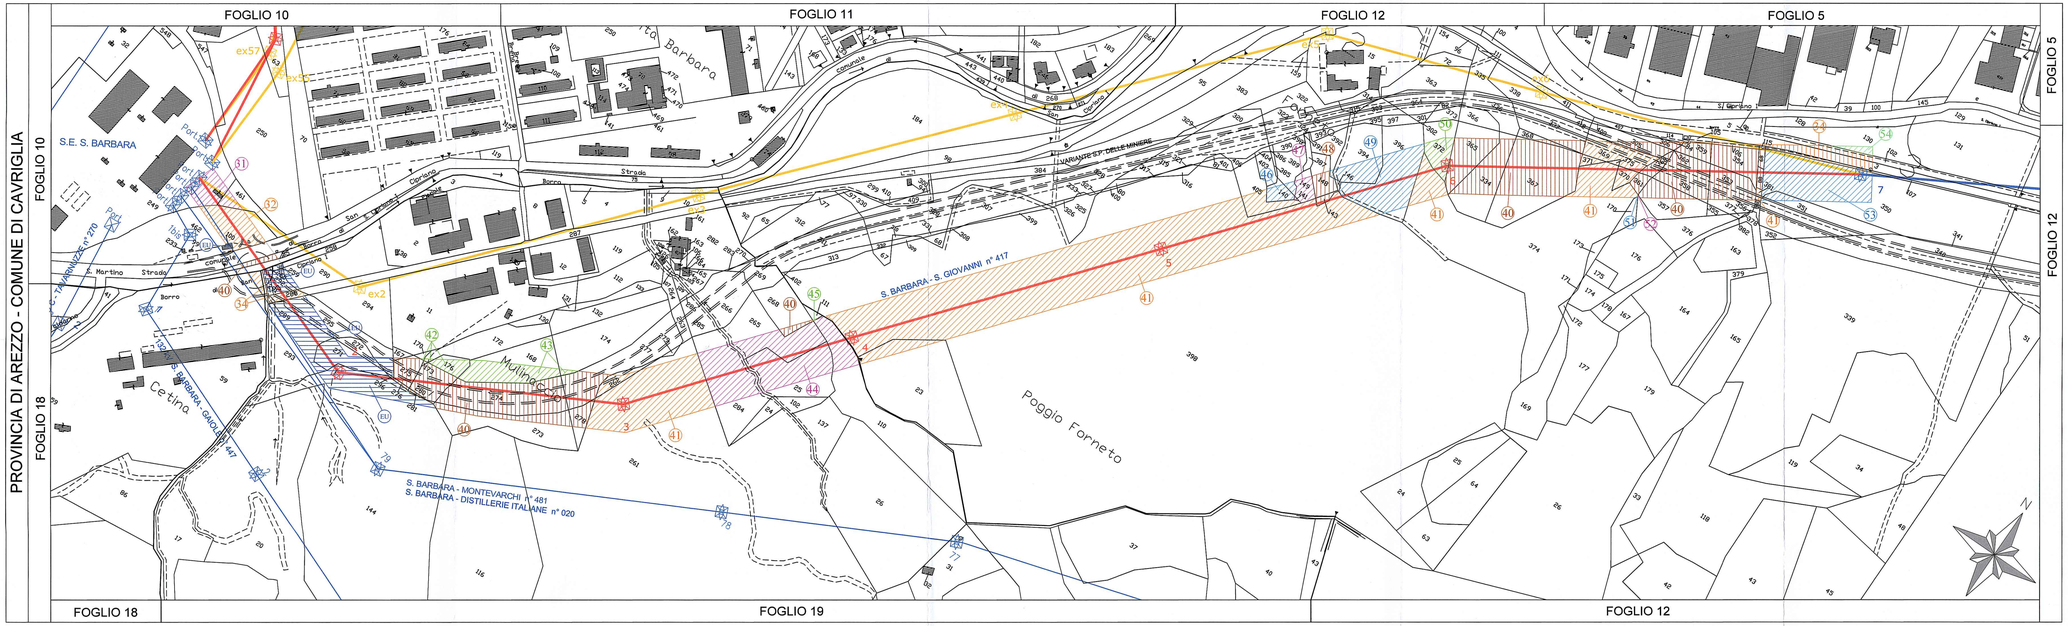
This document contains information proprietary to Terna Rete Italia S.p.A. and it will have to be used exclusively for the purposes for which it has been furnished. Whitchever shape of spreading or reproduction without the written permission of Terna Rete Italia S.p.A. is prohibit.