
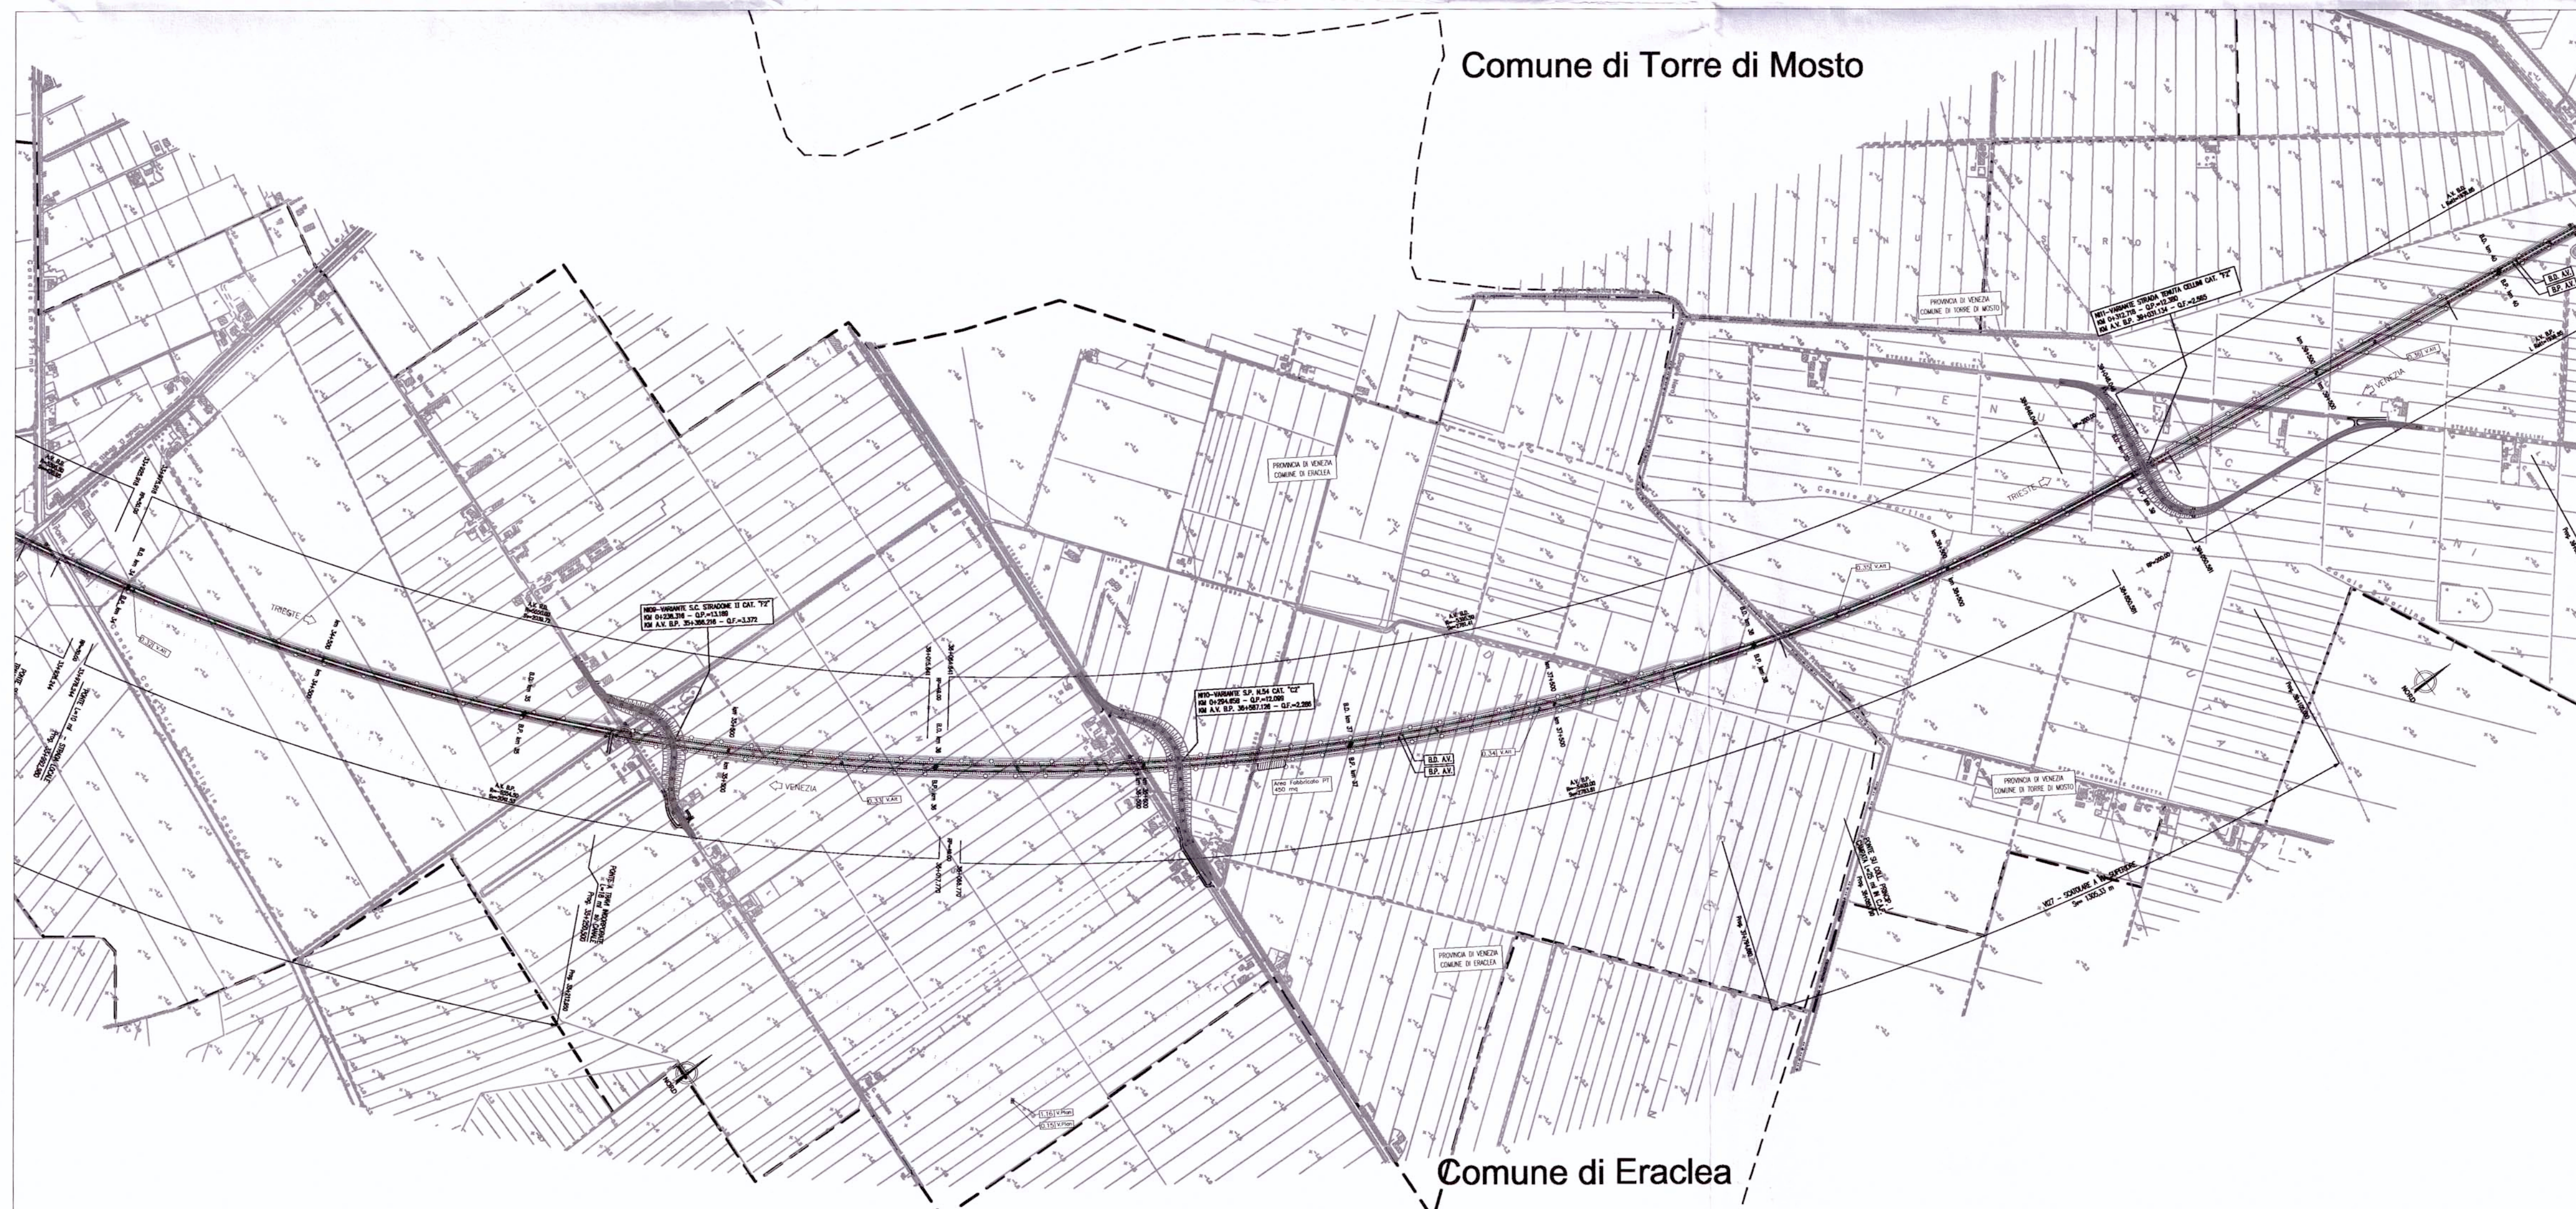
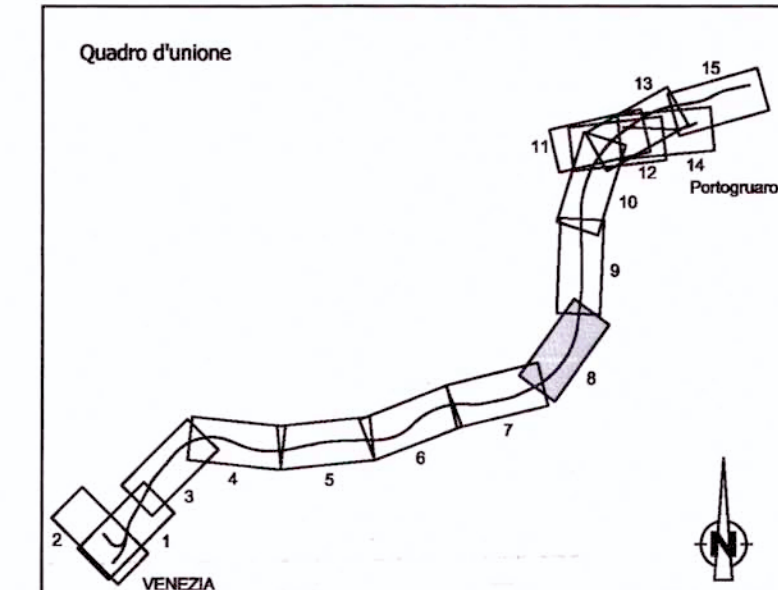


PROVINCIA
COMUNE
LIVELLETTA

SCALA QUOTE 1:1000
SCALA DISTANZE 1:10000

NUMERO SEZIONI
QUOTE PROGETTO
QUOTE TERRENO
ETOMETRICHE
DIST. PARZIALI
PROGRESSIVE
ANDAMENTO PLANIMETRICO
SCHEMATICO DI LINEA
VELOCITA' DI PROGETTO

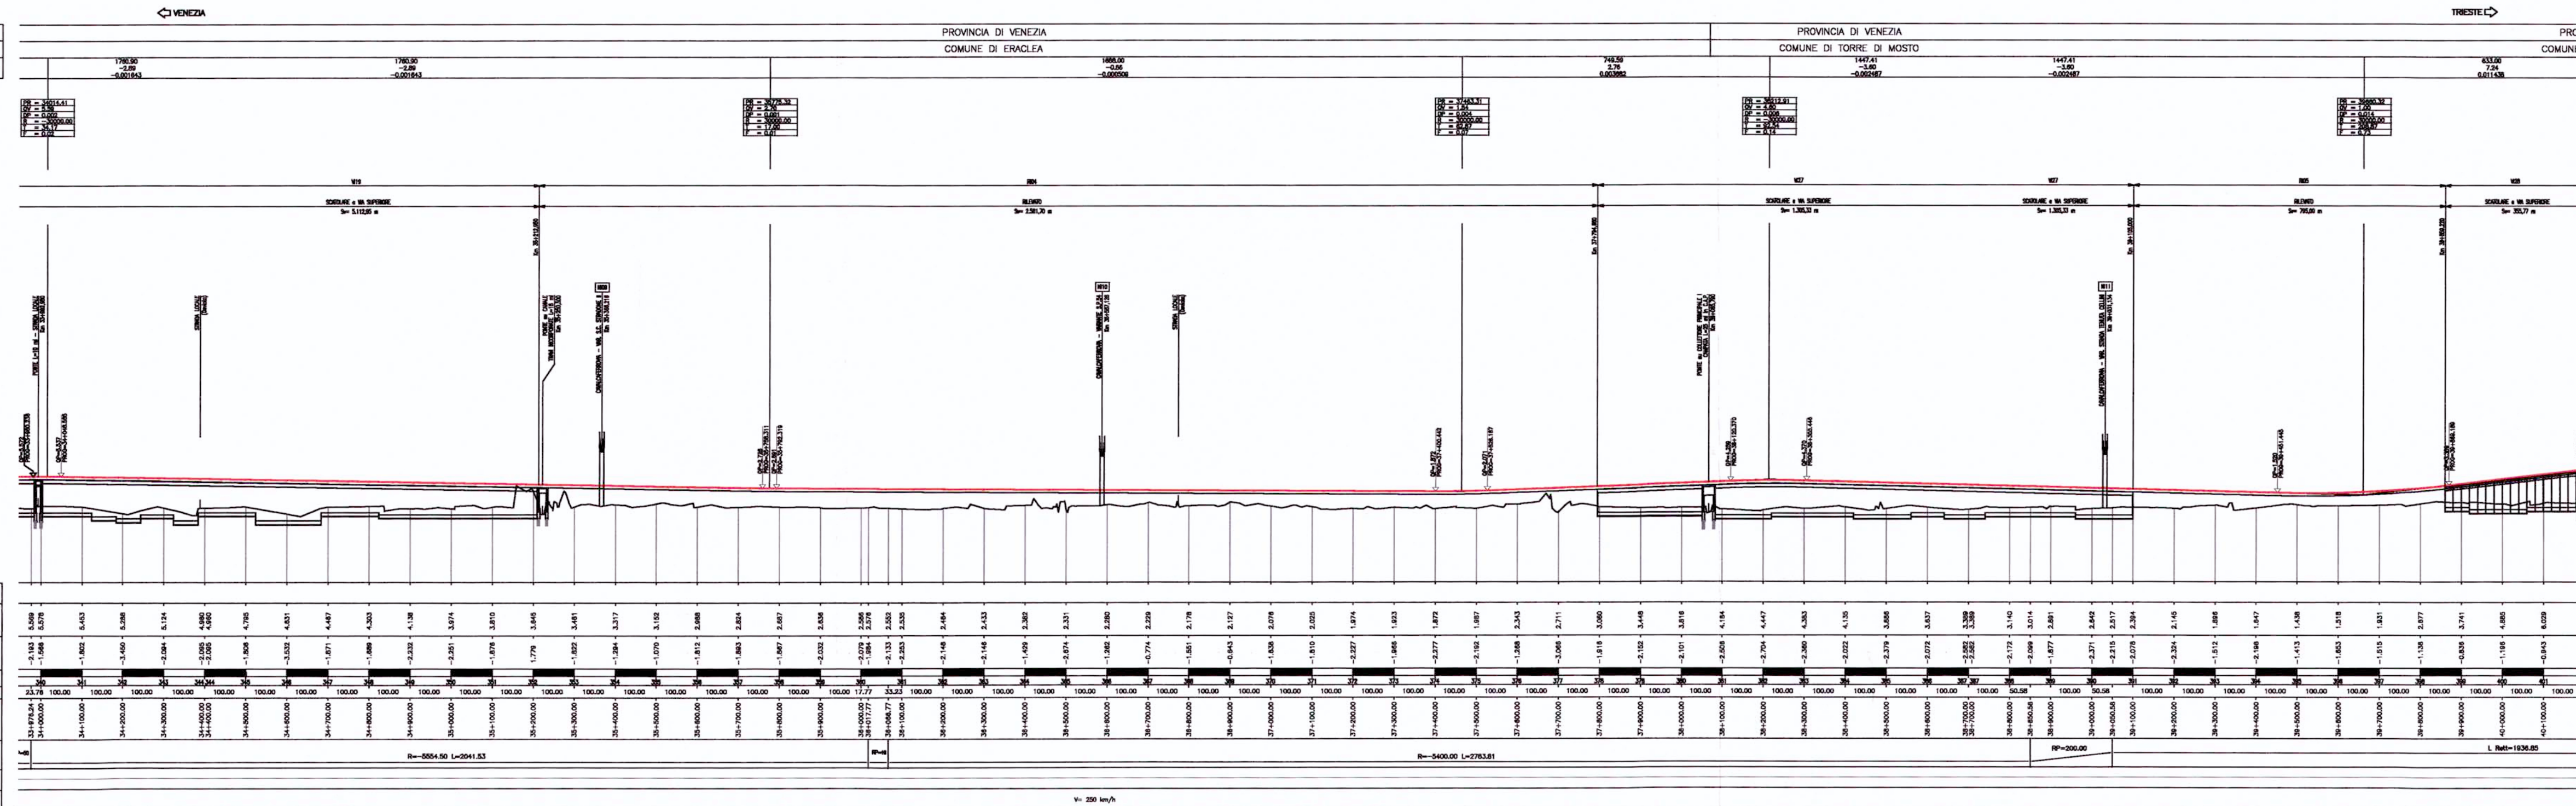

LEGENDA

- Ambito di studio
- Confini comunali
- Linea AV/AC e Interconnessioni**
 - Linea AV su rilevato
 - Linea AV su viadotto
 - Linea AV in galleria
 - Linea AV su scotolare

RFI
RETE FERROVIARIA ITALIANA
GRUPPO FERROVIE DELLO STATO

PROGETTAZIONE:
ITALFERR
GRUPPO FERROVIE DELLO STATO

U.O.: AMBIENTE E ARCHEOLOGIA

PROGETTO PRELIMINARE
NUOVA LINEA AV/AC VENEZIA - TRIESTE
TRATTA AEROPORTO MARCO POLO - PORTOGRUARO

STUDIO DI IMPATTO AMBIENTALE
QUADRO DI RIFERIMENTO PROGETTUALE
PLANOPROFILO LINEA AV/AC E INTERCONNESSIONI

Tav. n.8/15
SCALA:
1 : 10.000

COMMESSA LOTTO FASE ENTE TIPO DOC. OPERA/DISCIPLINA PROGR. REV.

L345 00 R 22 P4 SA000G 008 A

Revis.	Descrizione	Redatto	Data	Verificato	Data	Approvato	Data	Autorizzato	Data
A	EMISSIONE ESECUTIVA	S. Martonina S. Occhi	Novembre 2010	G. Dajelli V. Moroni	Novembre 2010	D. Focchesato	Novembre 2010	A. Merello	Novembre 2010