
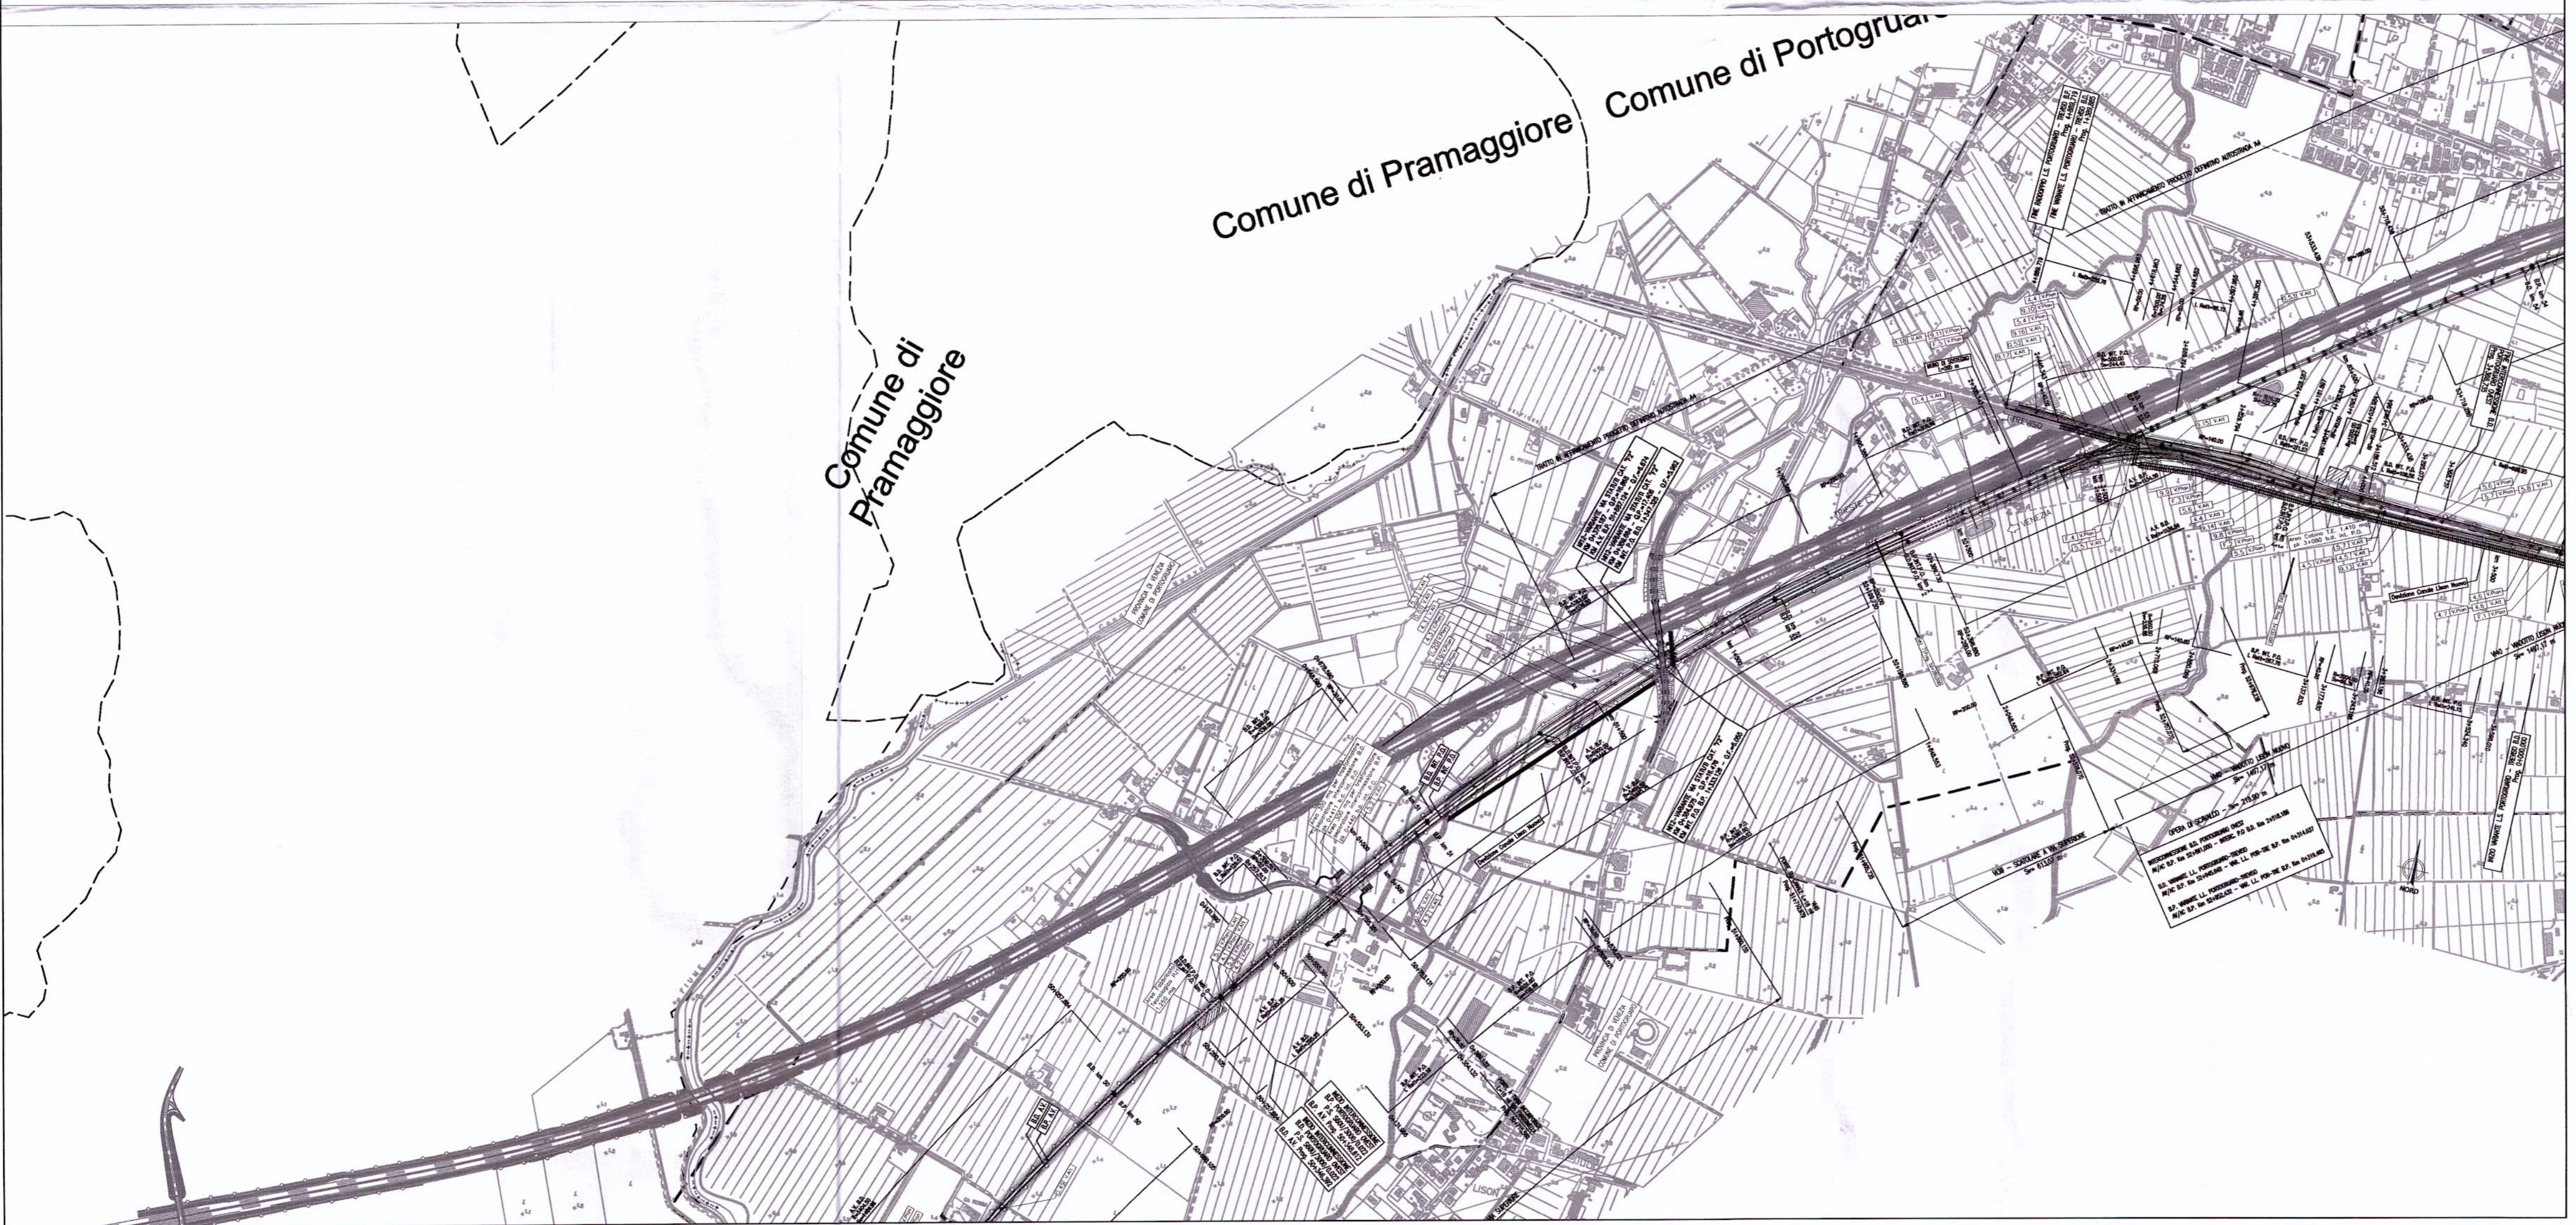


LEGENDA

Ambito di studio	Confini comunali
Linea AV/AC e Interconnessioni	Linea AV in galleria
Linea AV su rilevato	Linea AV su scotolatore
Linea AV su viadotto	

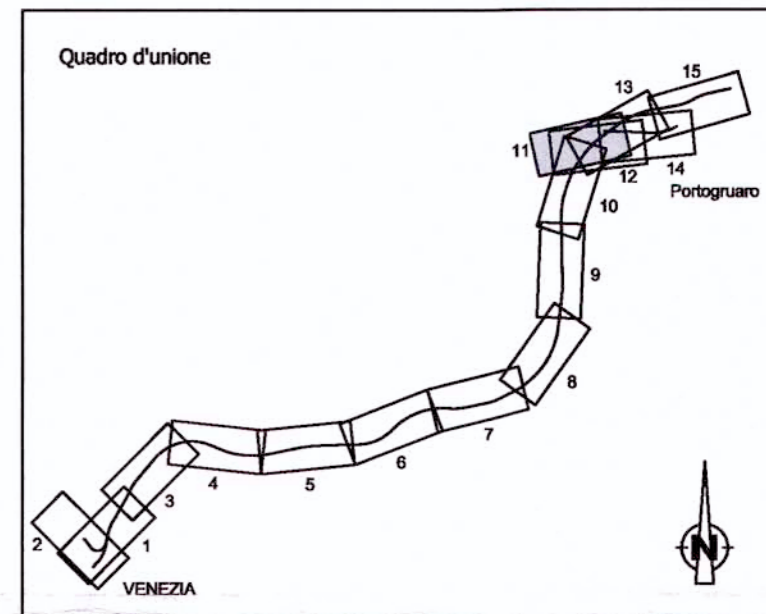

PROGETTAZIONE:

U.O.: AMBIENTE E ARCHEOLOGIA

PROGETTO PRELIMINARE
 NUOVA LINEA AV/AC VENEZIA - TRIESTE
 TRATTA AEROPORTO MARCO POLO - PORTOGUARO

STUDIO DI IMPATTO AMBIENTALE
 QUADRO DI RIFERIMENTO PROGETTUALE
 PLANOPROFILO LINEA AV/AC E INTERCONNESSIONI

Tav. n.11/15
 SCALA: 1 : 10.000

COMMESSA	LOTTO	FASE	ENTE	TIPO DOC.	OPER/DISCIPLINA	PROGR.	REV.
L345	00	R	22	P4	SA000G	011	A

Revis.	Descrizione	Redatto	Data	Verificato	Data	Approvato	Data	Autorizzato Data
A	EMISSIONE ESECUTIVA	S. Martorana S. Occhi	Novembre 2010	G. Dajelli V. Moralli	Novembre 2010	D. Fochesato	Novembre 2010	A. Martorana Novembre 2010