
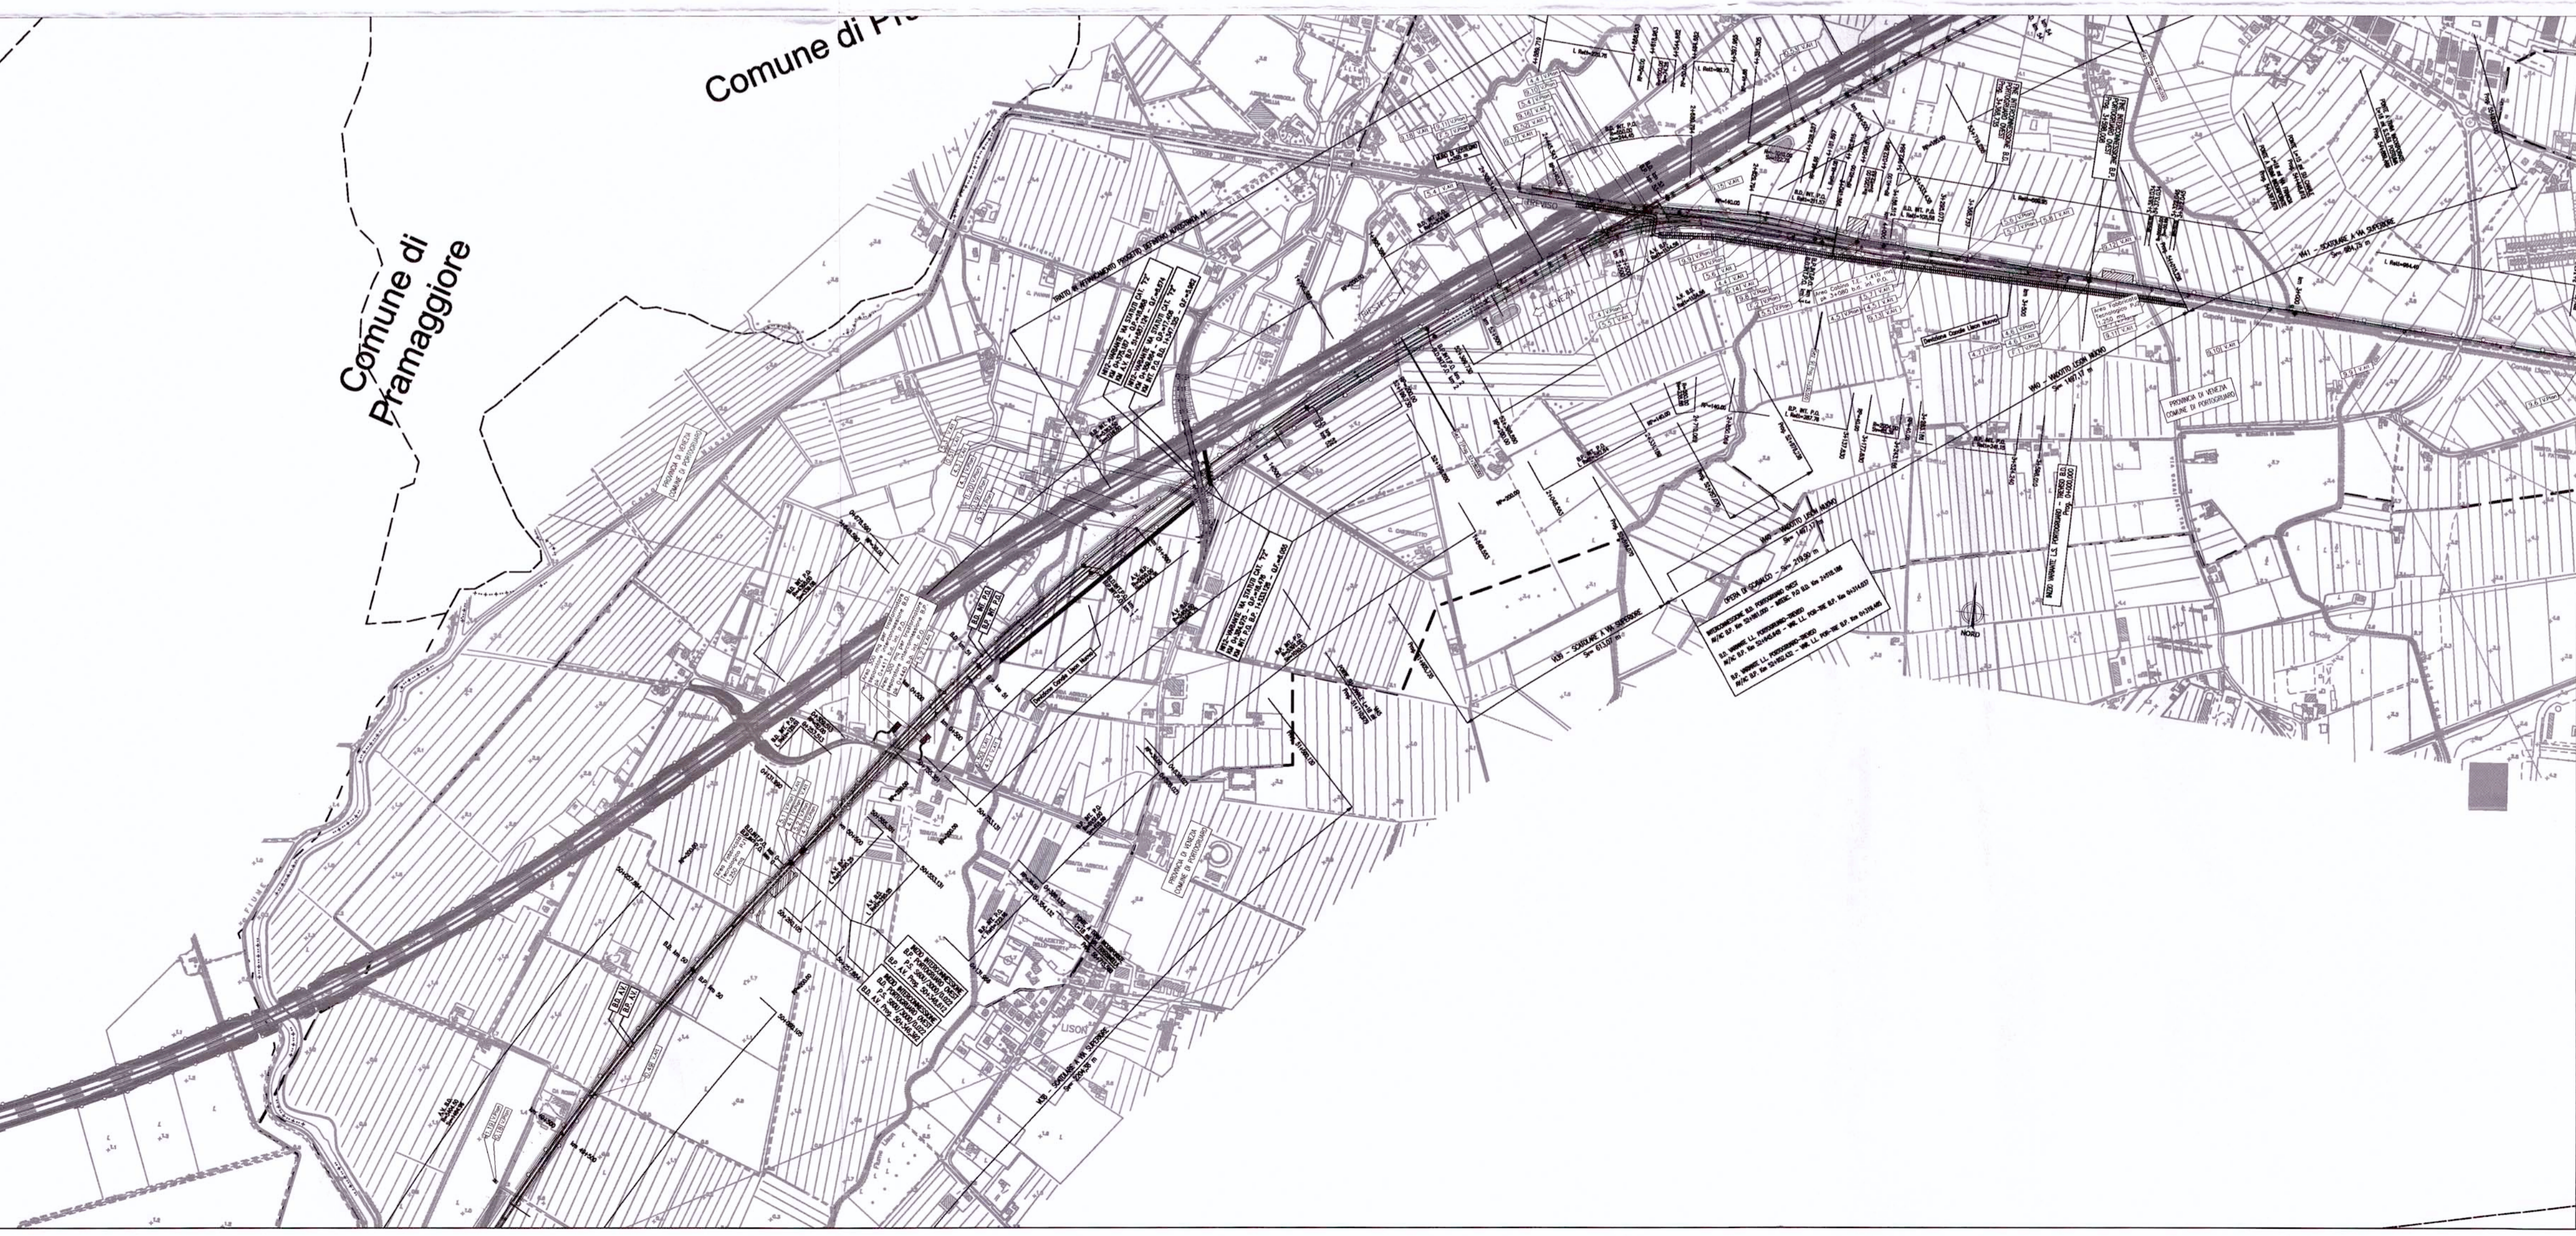


LEGENDA

	Ambito di studio		Confini comunali
Linea AV/AC e Interconnessioni			
	Linea AV su viadotto		Linea AV in galleria
	Linea AV su rilevato		Linea AV su viadotto
	Linea AV su viadotto		Linea AV su rilevato
	Linea AV su rilevato		Linea AV su viadotto
	Linea AV su rilevato		Linea AV su rilevato
	Linea AV su rilevato		Linea AV su rilevato

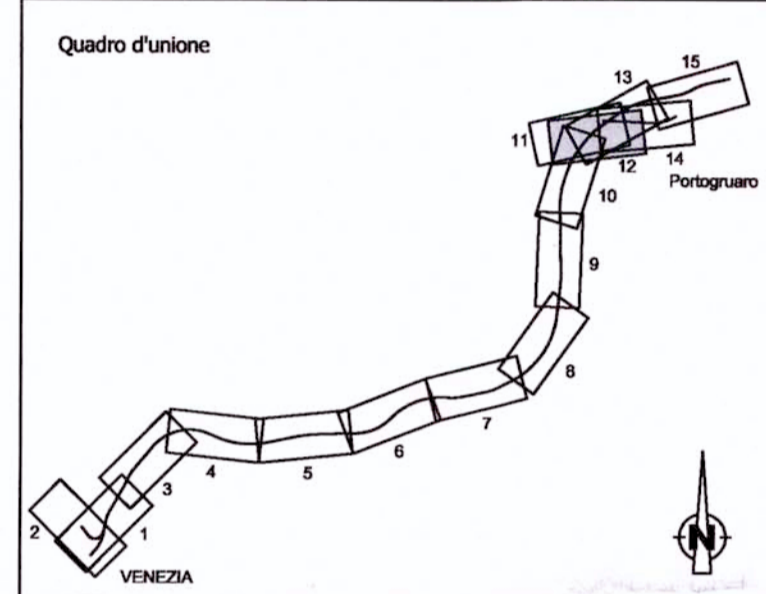

PROGETTAZIONE:

U.O.: AMBIENTE E ARCHEOLOGIA

PROGETTO PRELIMINARE
 NUOVA LINEA AV/AC VENEZIA - TRIESTE
 TRATTA AEROPORTO MARCO POLO - PORTOGUARO

STUDIO DI IMPATTO AMBIENTALE
 QUADRO DI RIFERIMENTO PROGETTUALE
 PLANOPROFILO LINEA AV/AC E INTERCONNESSIONI

Tav. n.12/15
 SCALA: 1 : 10.000

COMMESSA	LOTTO	FASE	ENTE	TIPO DOC.	OPERA/DISCIPLINA	PROGR.	REV.
L345	00	R	22	P4	SA000G	012	A

Revis.	Descrizione	Redatto	Data	Verificato	Data	Approvato	Data	Autorizzato Data
A	EMISSIONE ESECUTIVA	S. Martorana S. Oishi	Novembre 2010	G. Dajelli V. Moralli	Novembre 2010	D. Foddesato	Novembre 2010	A. Martino Novembre 2010