

REVISIONI	00	09/11/2015	Emisione	D. CUSANI	E. PERRANI	EL. ZANNI	EL. ZANNI
				DTI-CPRI Amministr.	DTI-CPRI Amministr.	VERIFICATO	APPROVATO

TIPOLOGIA DELL'ELABORATO	DESCRIZIONE
PLANIMETRIA	Allegato RV22213A1BAX10003
PROGETTO	TITOLO
	Razionalizzazione Rete Torino
	LINEA 220 KV T.213 PIANEZZA - GRUGLIASCO
	Planimetria Catastale con Fascia Pot. Imp. - Comune di PIANEZZA

RECIVATO DAL DOC. TERNA	DV22213A1BAX10012
CLASSIFICAZIONE DI SICUREZZA	PUBBLICO
NOME DEL FILE	SCALA CAD
DV22213A1BAX10003.DWG	1 unità =
FORMATO	1:2000
FOGLIO	1 / 3



  

Questo documento contiene informazioni di proprietà Terma Rete Italia S.p.A. e deve essere utilizzato esclusivamente dal destinatario in relazione alle finalità per le quali è stato ricevuto. È vietata qualsiasi forma di riproduzione o di divulgazione senza l'esplicito consenso di Terma Rete Italia S.p.A.  
 This document contains information proprietary to Terma Rete Italia S.p.A. and it will have to be used exclusively for the purposes for which it has been furnished. Whenever shape of spreading or reproduction without the written permission of Terma Rete Italia S.p.A. is prohibited.

**LEGENDA**

- Linea 220 kv interrata in progetto
- Linea 220 kv zona giunto
- Fascia potenzialmente impegnata preordinata all'esproprio
- Numero Progressivo del Mappale
- Numero della Ditta Catastale

Unità Progettazione Registratazione Impianti  
 Il Progettista  
 P. ZANNI

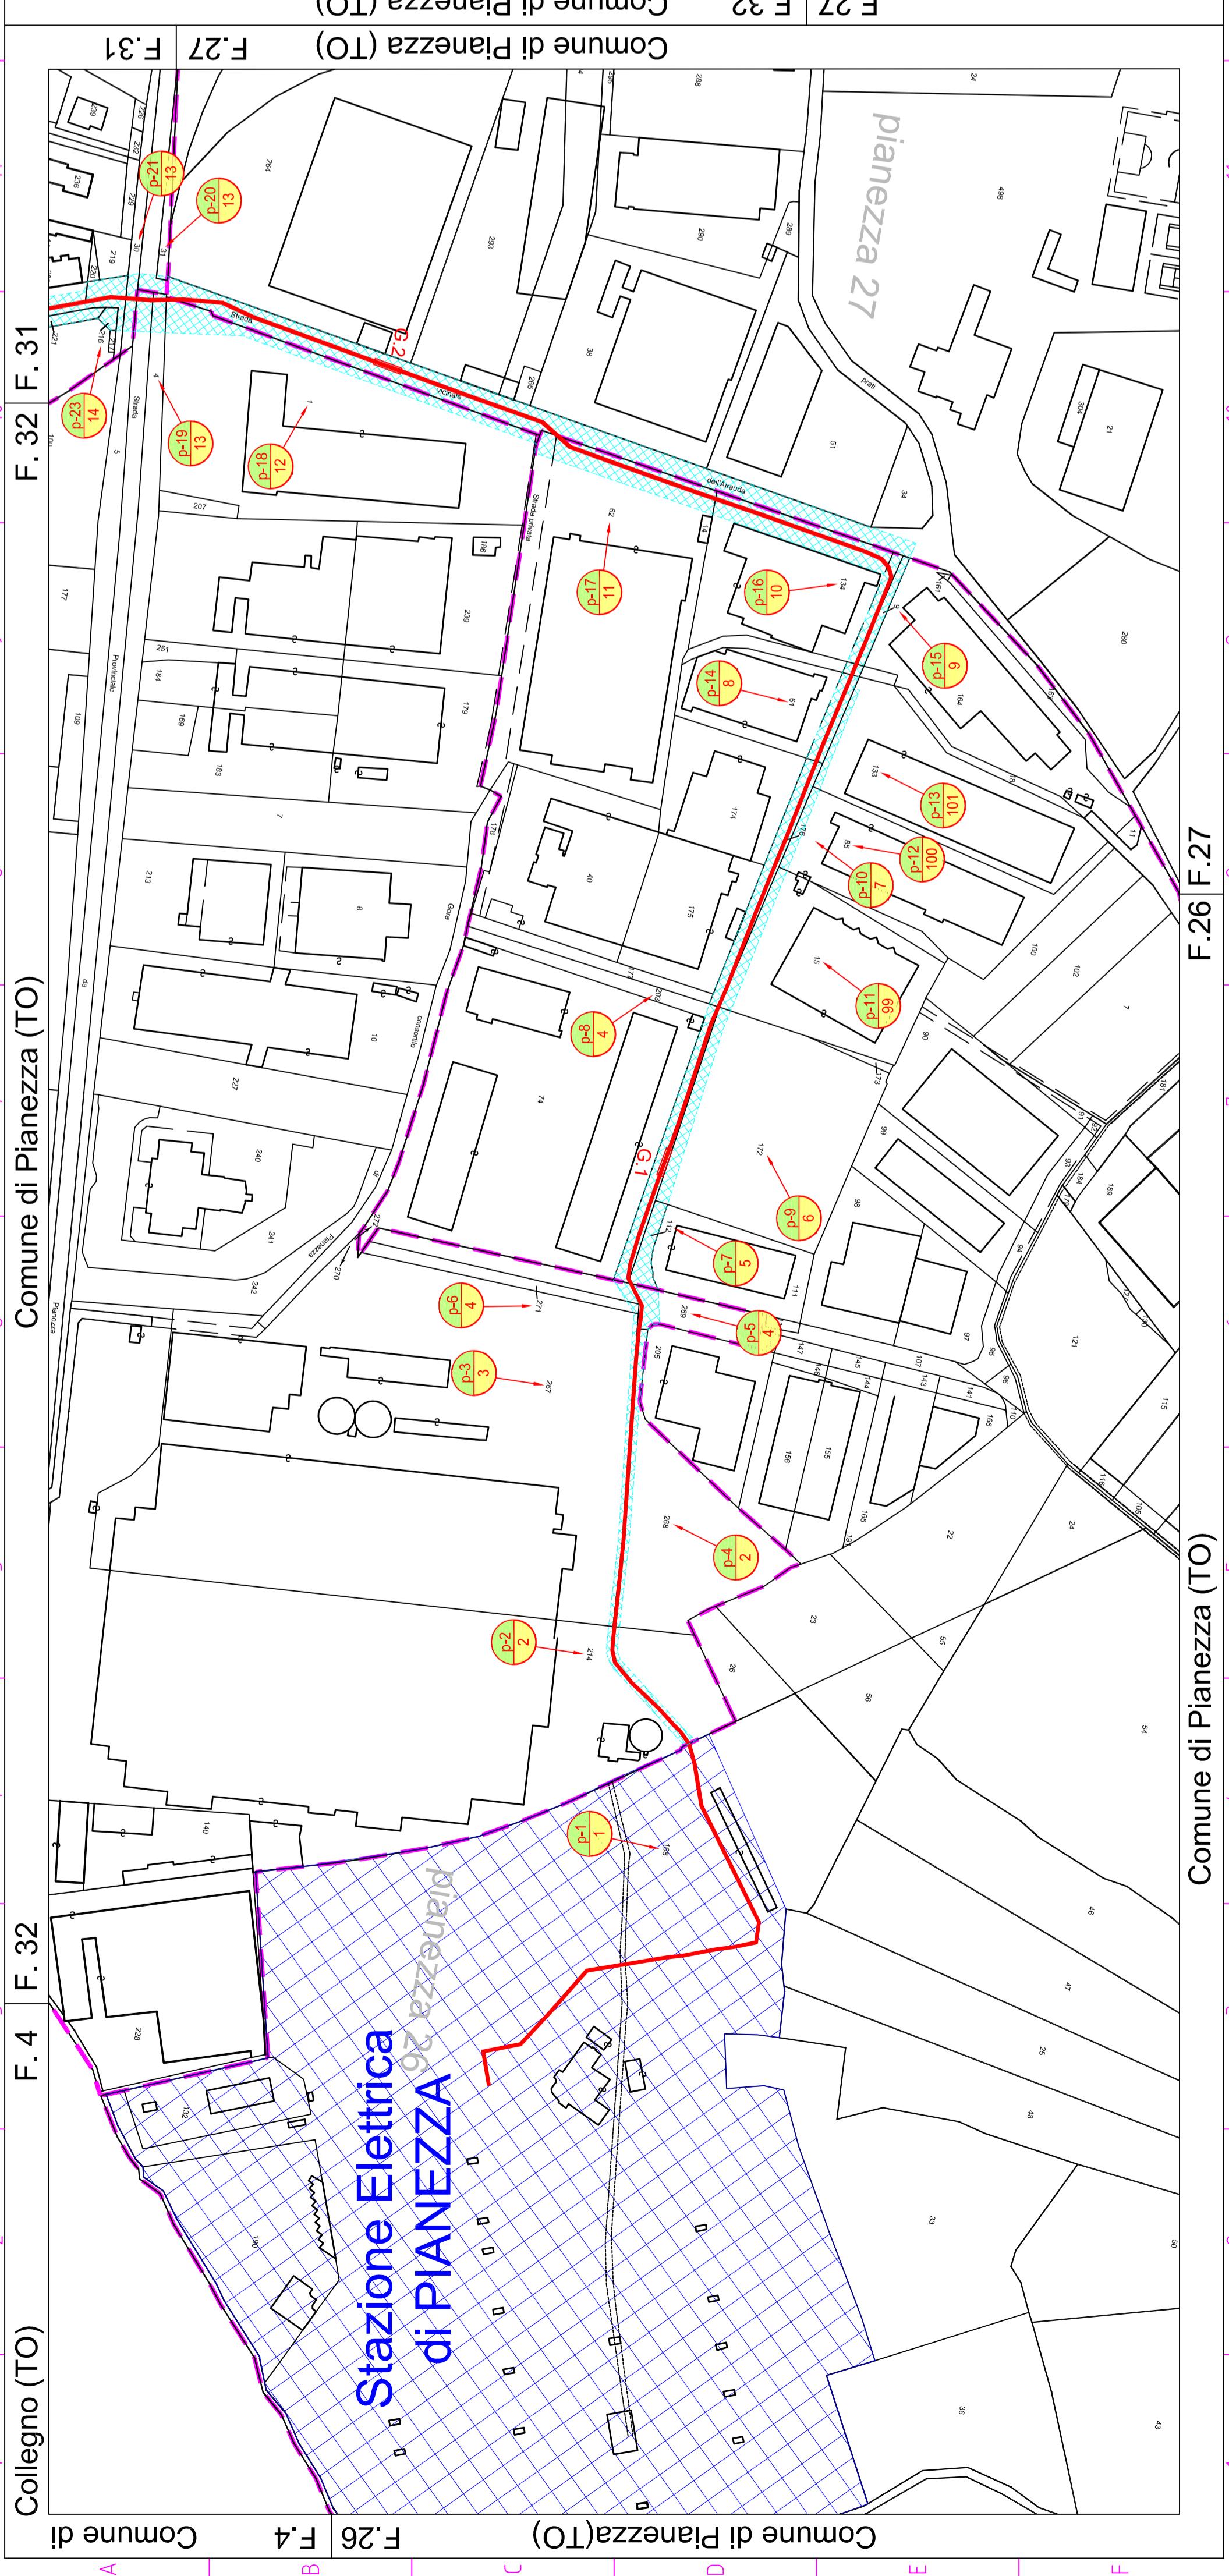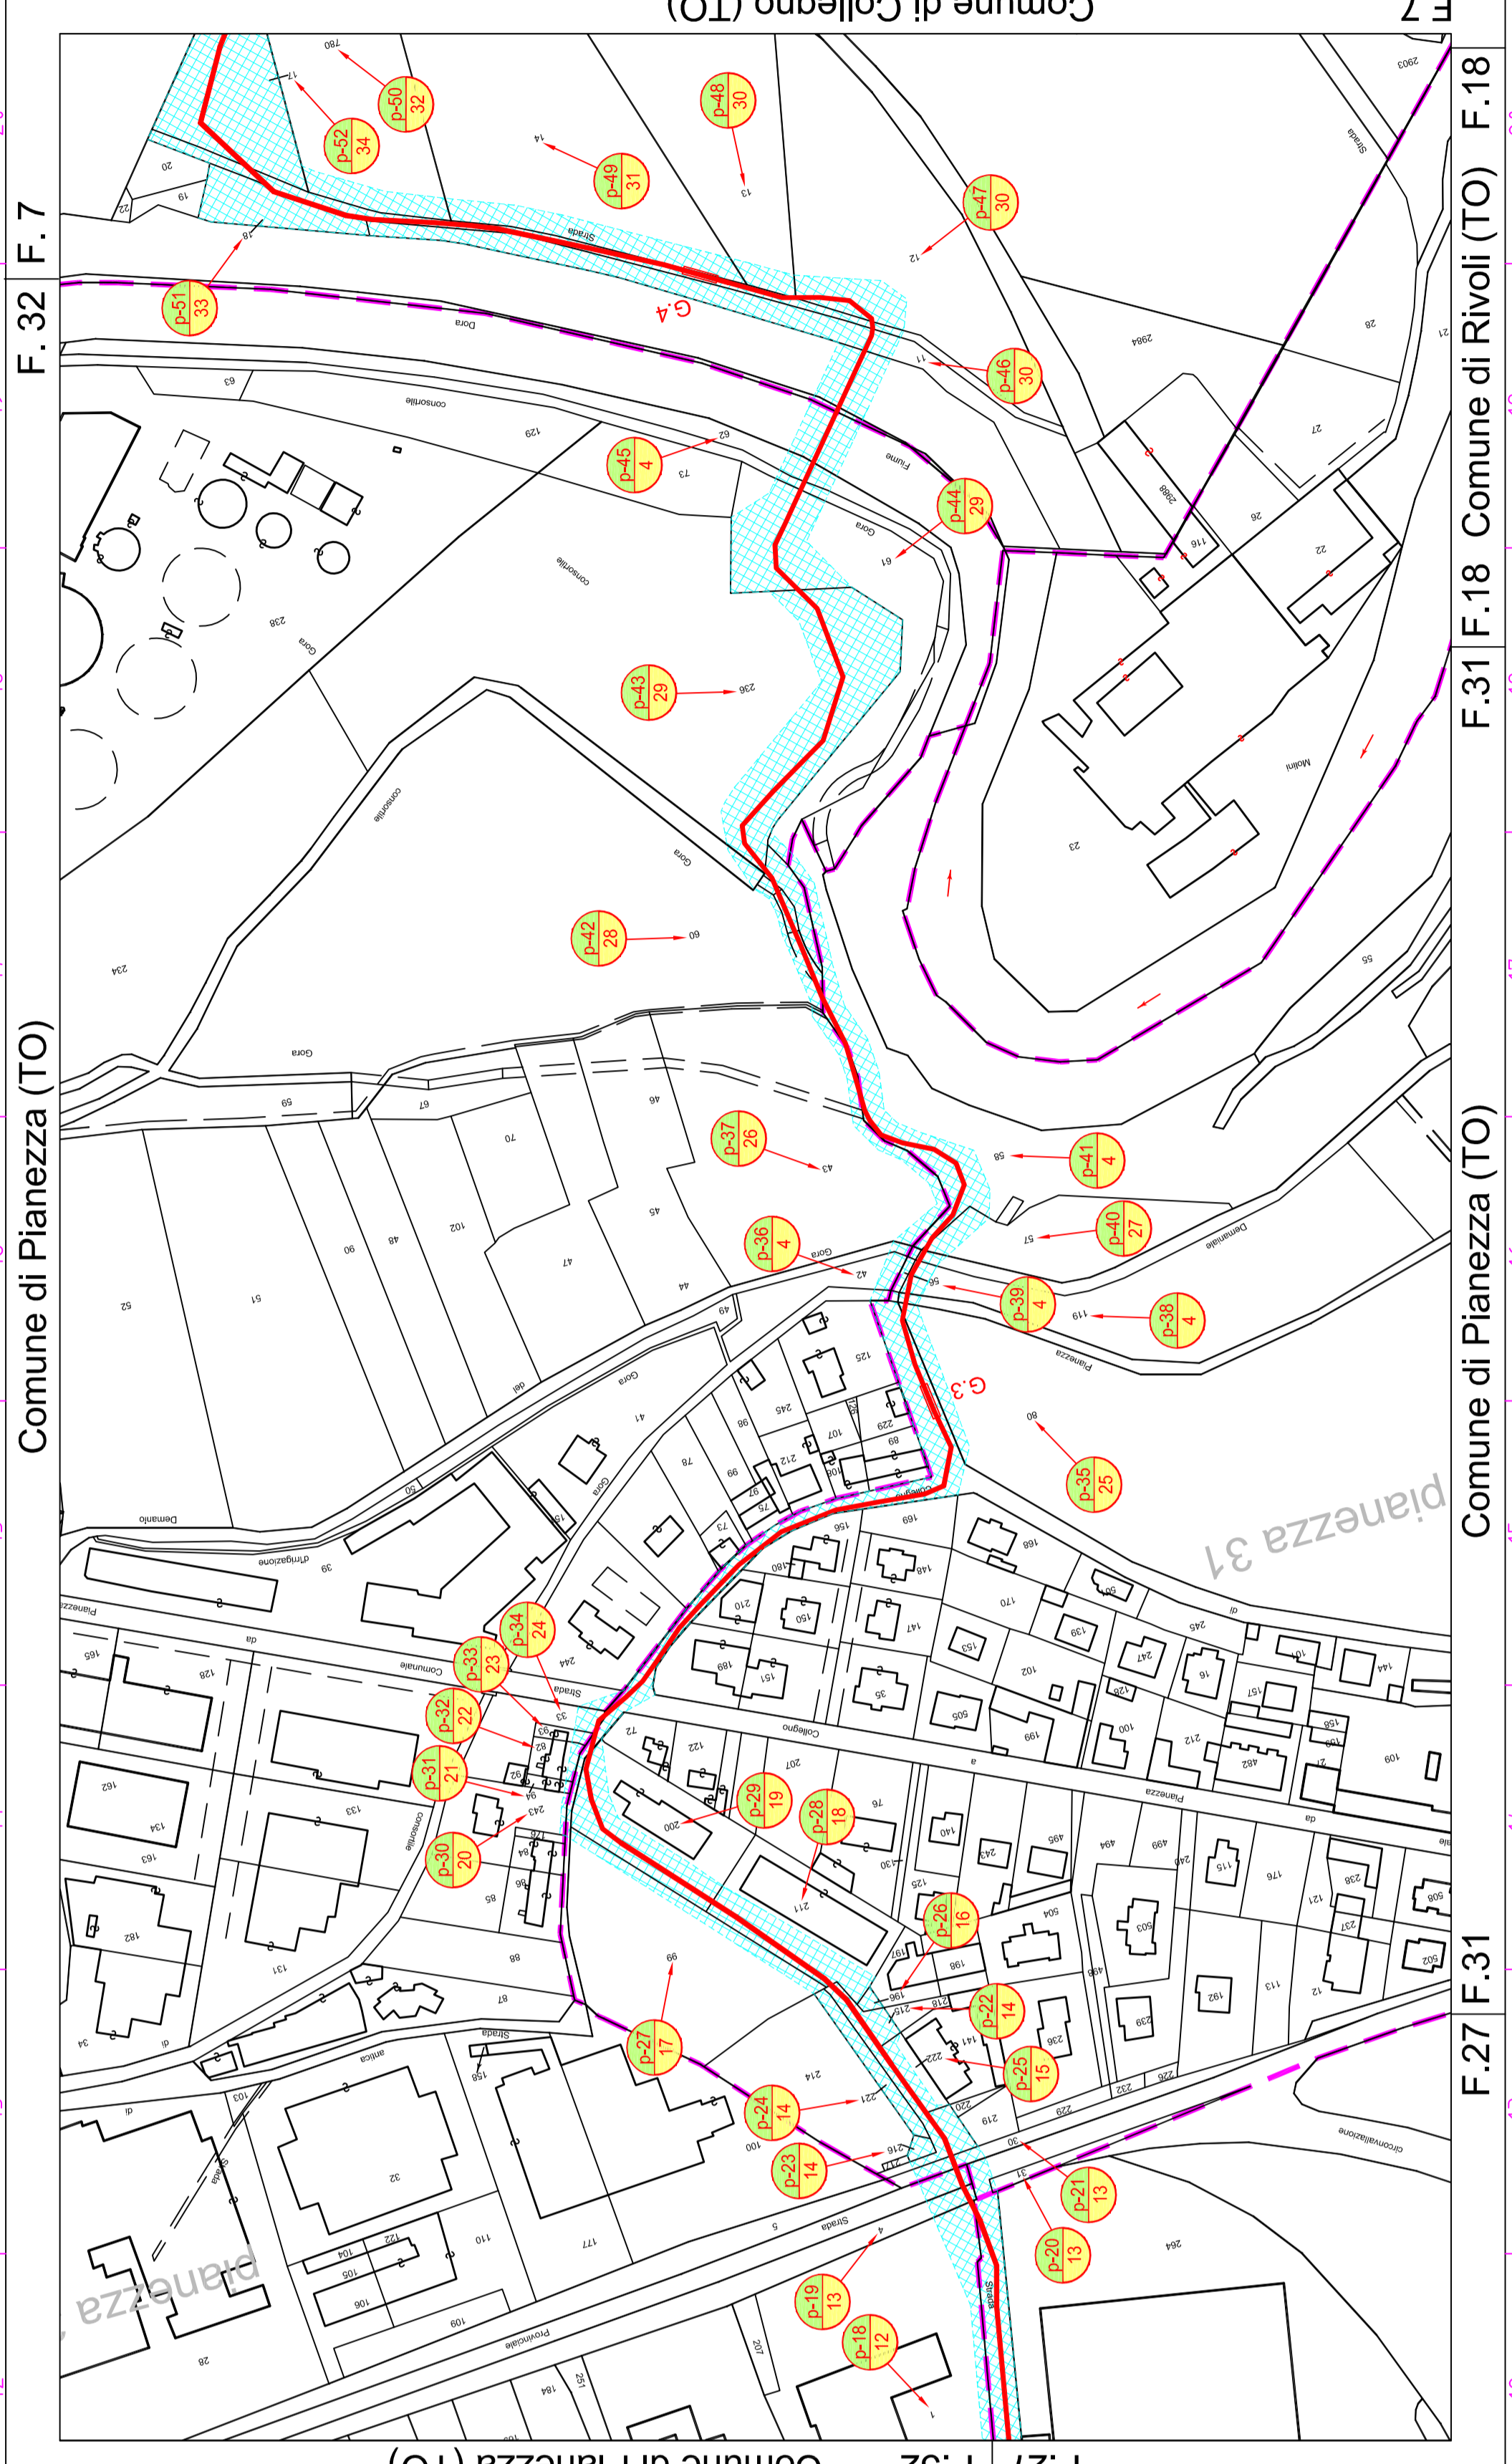

Collegno (TO) F.4 F.32 F.31 F.27 F.33  
 Comune di Pianezza (TO) F.26 F.27 F.31 F.32 F.33  
 Comune di Pianezza (TO) F.26 F.27 F.31 F.32 F.33  
 Comune di Rivoli (TO) F.18 F.18 F.18  
 Comune di Collegno (TO) F.17 F.17 F.17