


PROVINCIA
COMUNE
LIVELLETTE


A DI VENEZIA
PORTOGRUARO
PROVINCIA DI VENEZIA
COMUNE DI PORTOGRUARO

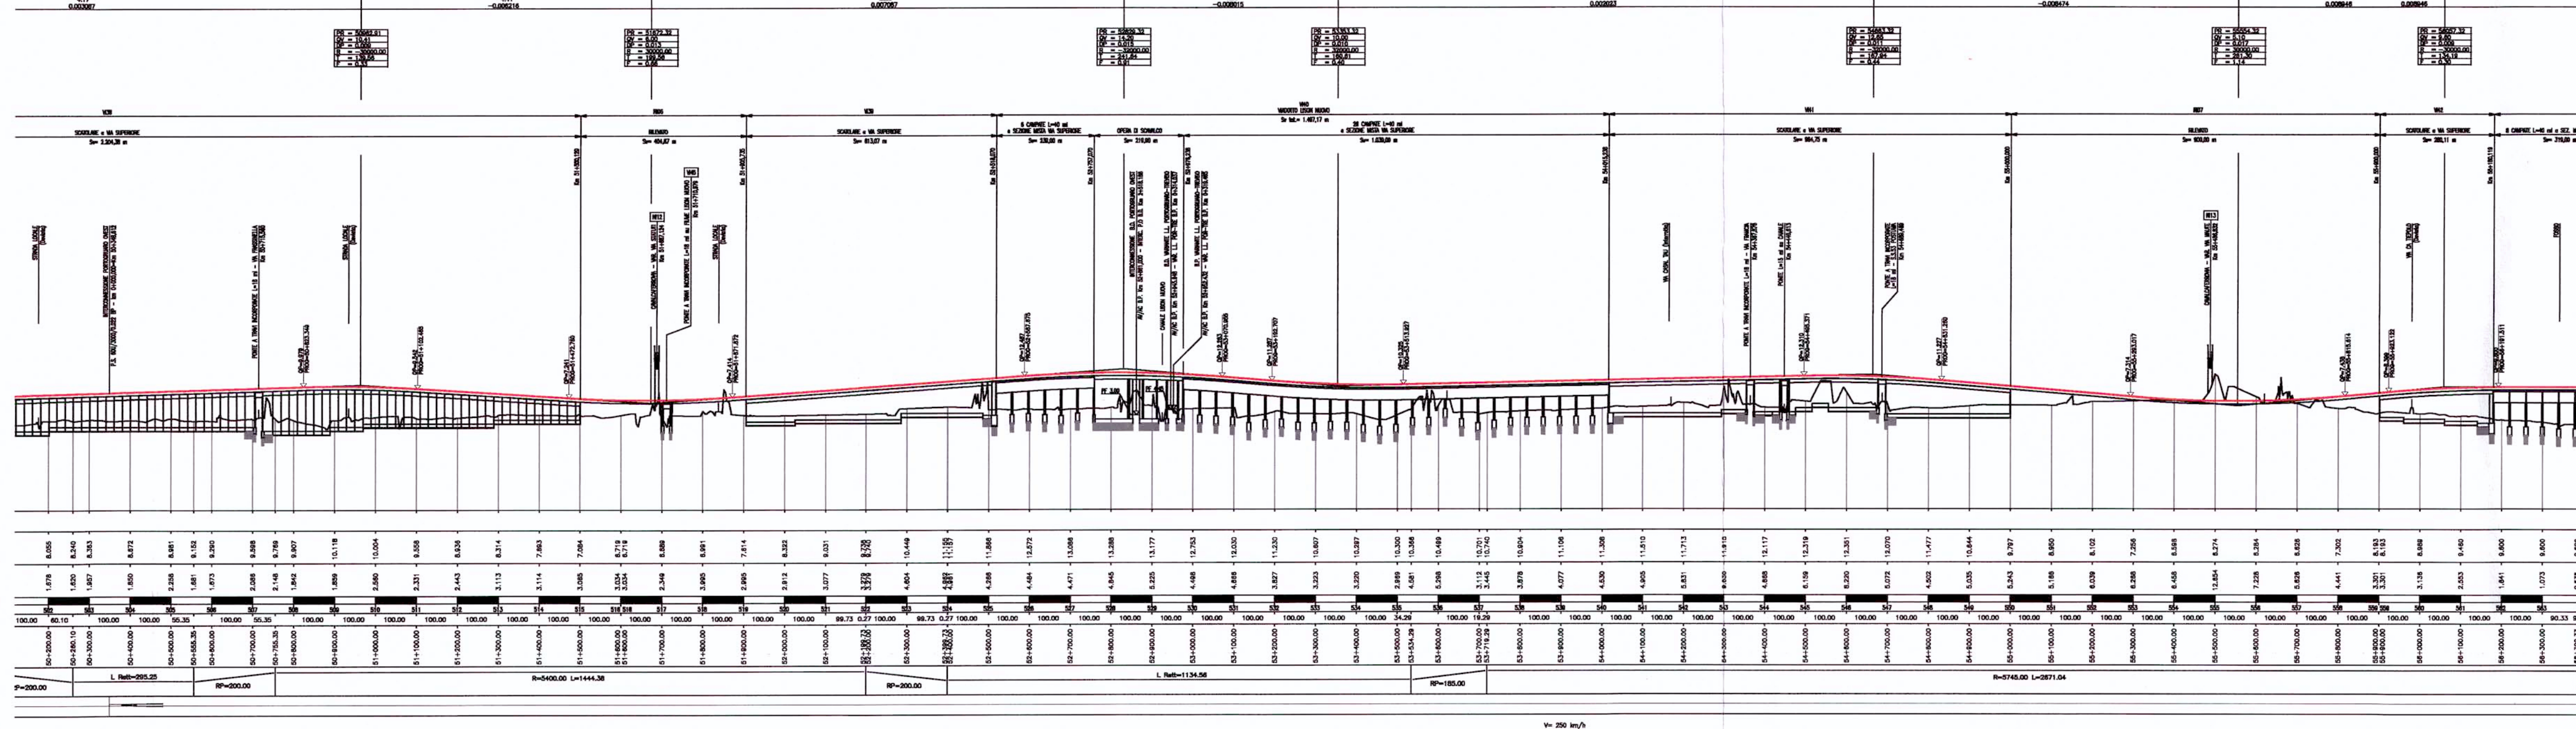

SCALA QUOTE 1:1000
SCALA DISTANZE 1:10000
QT. REF. -20,000 mt

LEGENDA

- Ambito di studio
- Confini comunali
- Linea AV/AC e Interconnessioni
- Linea AV su rilevato
- Linea AV su viadotto
- Linea AV in galleria
- Linea AV su scotolatore

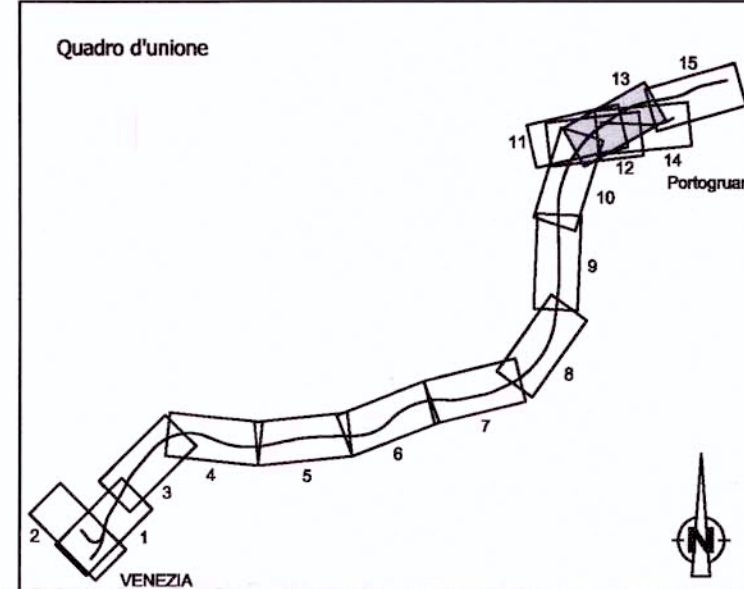

PROGETTAZIONE:



U.O.: AMBIENTE E ARCHEOLOGIA

PROGETTO PRELIMINARE
NUOVA LINEA AV/AC VENEZIA - TRIESTE
TRATTA AEROPORTO MARCO POLO - PORTOGRUARO

STUDIO DI IMPATTO AMBIENTALE
QUADRO DI RIFERIMENTO PROGETTUALE
PLANOPROFILO LINEA AV/AC E INTERCONNESSIONI

Tav. n.13/15
SCALA:
1:10.000

COMMESSA LOTTO FASE ENTE TIPO DOC. OPERA/DISCIPLINA PROGR. REV.

L345 00 R 22 P4 SA000G 013 A

Revis.	Descrizione	Redatto	Data	Verificato	Data	Approvato	Data	Autorizzato	Data
A	EMISSIONE ESECUTIVA	S. Martonina S. Cozzi	Novembre 2010	G. Dajoli V. Morilli	Novembre 2010	D. Fochosato	Novembre 2010	A. Marbio	Novembre 2010

File: L34500R22P4SA000G013A.dwg

n.Elabor.: 13 50



Questo progetto è cofinanziato dalla Comunità Europea