



LEGENDA

- Ambito di studio
- Confini comunali
- Linea AV/AC e Interconnessioni**
- Linea AV su rilevato
- Linea AV in galleria
- Linea AV su viadotto
- Linea AV su scotolare

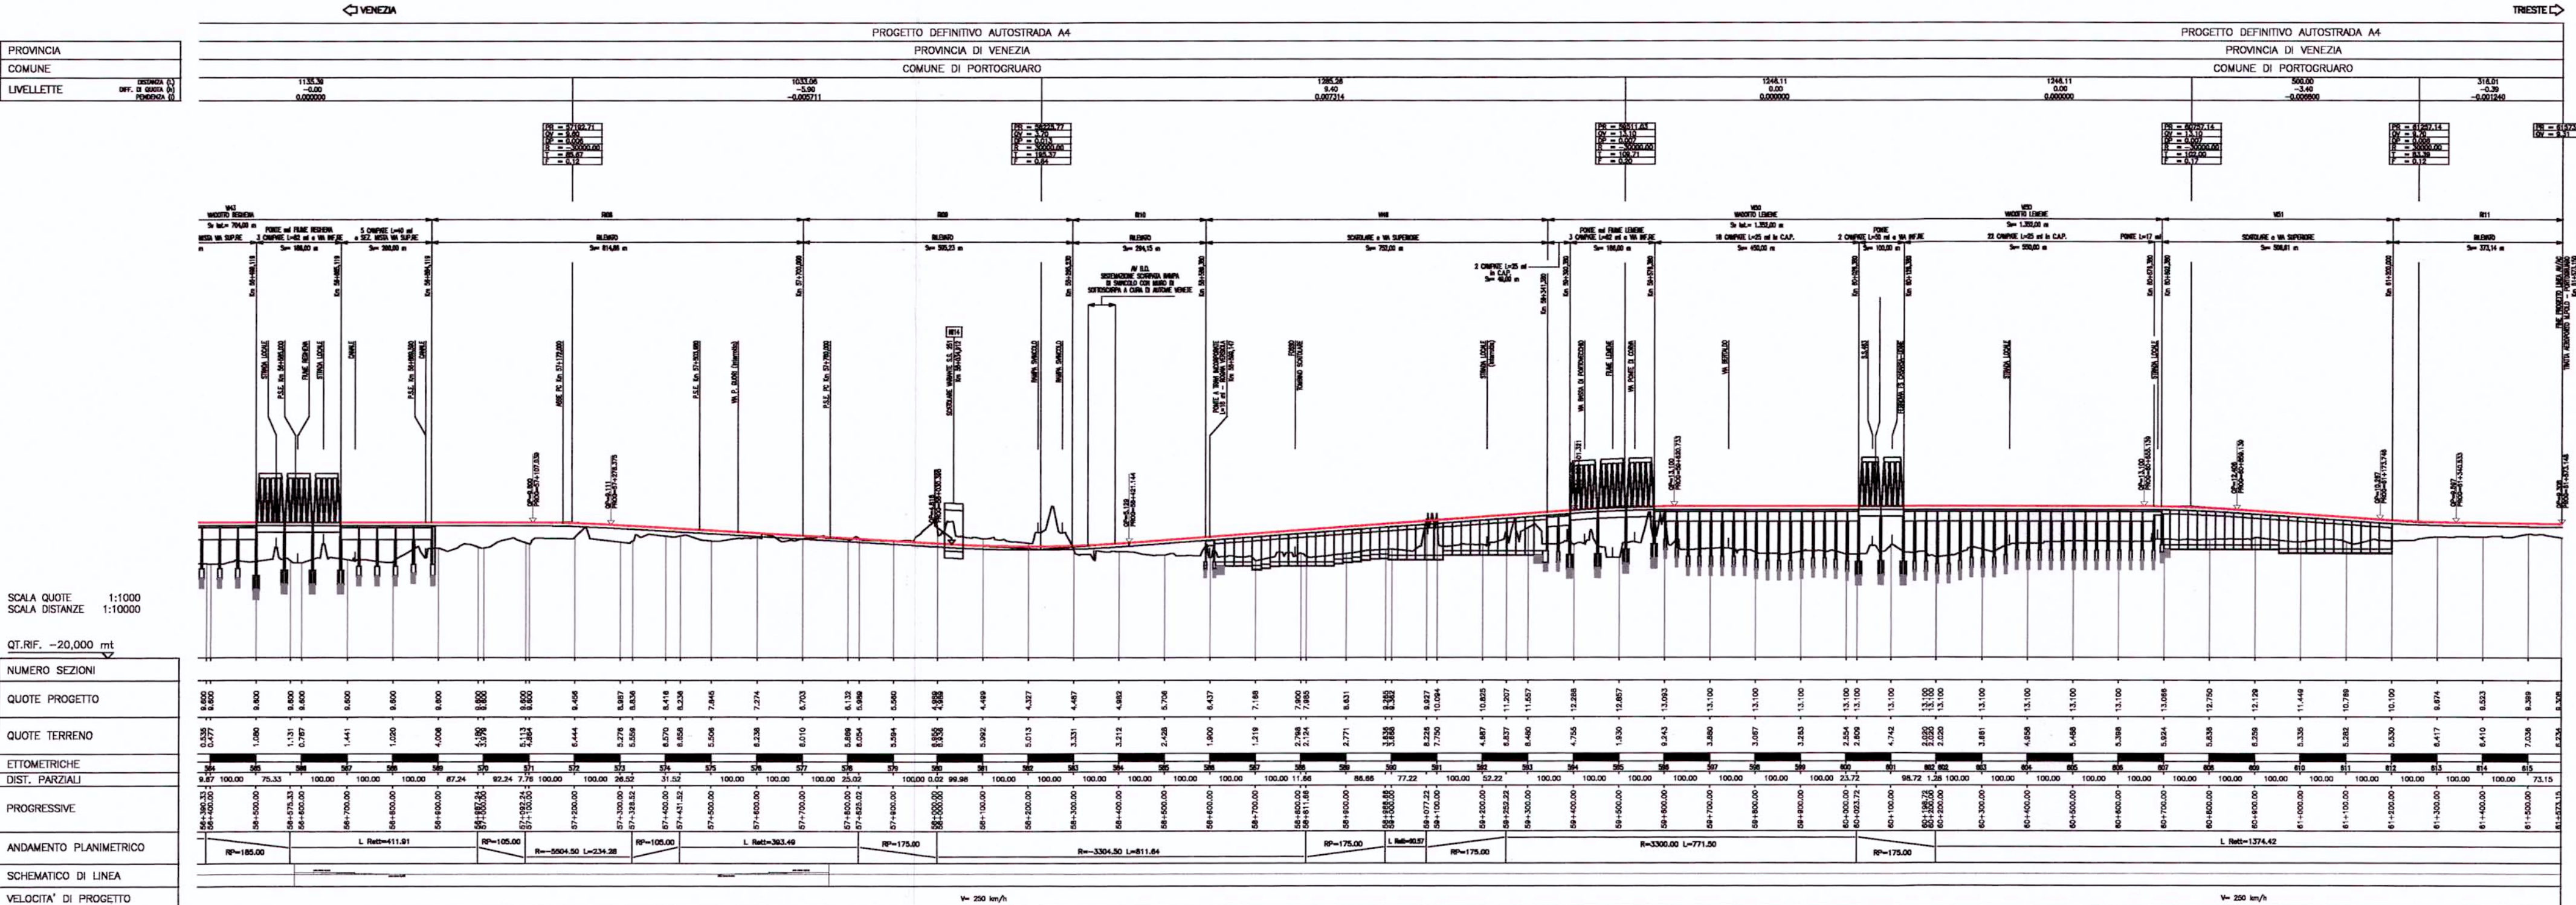

NUMERO SEZIONI	QUOTE PROGETTO	QUOTE TERRENO	ETIMETRICHE	DIST. PARZIALI	PROGRESSIVE	ANDAMENTO PLANIMETRICO	SCHEMATICO DI LINEA	VELOCITA' DI PROGETTO
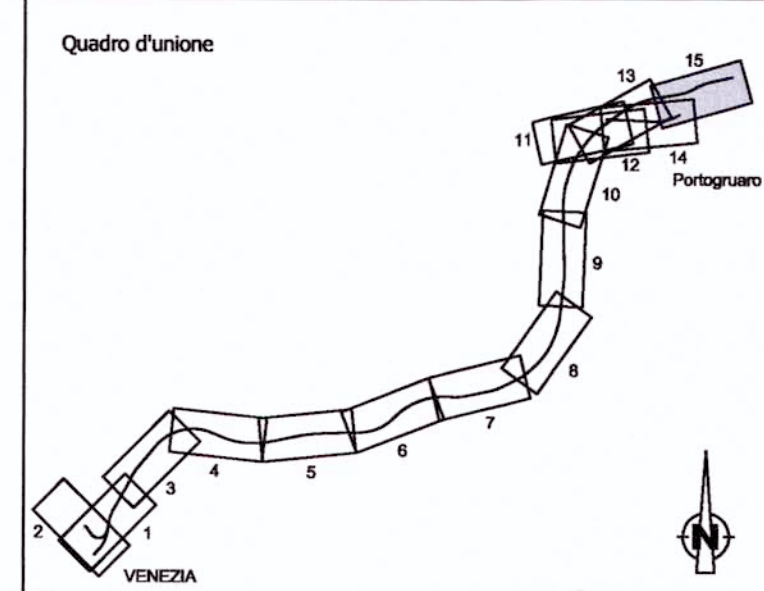

PROGETTAZIONE:

U.O.: AMBIENTE E ARCHEOLOGIA

PROGETTO PRELIMINARE
 NUOVA LINEA AV/AC VENEZIA - TRIESTE
 TRATTA AEROPORTO MARCO POLO - PORTOGRUARO

STUDIO DI IMPATTO AMBIENTALE
 QUADRO DI RIFERIMENTO PROGETTUALE
 PLANOPROFILO LINEA AV/AC E INTERCONNESSIONI

Tav. n.15/15
 SCALA:
 1 : 10.000

COMMESSA	LOTTO	FASE	ENTE	TIPO DOC.	OPERA/DISCIPLINA	PROGR.	REV.
L345	00	R	22	P4	SA000G	015	A

Revis.	Descrizione	Redatto	Data	Verificato	Data	Approvato	Data	Autorizzato	Data
A	EMISSIONE ESECUTIVA	S. Marziana S. Occhi	Novembre 2010	G. Dajelli V. Morali	Novembre 2010	D. Foschato	Novembre 2010	A. Marini	Novembre 2010