

TAVOLA 6
TRONCO 11

SCALA
1:500

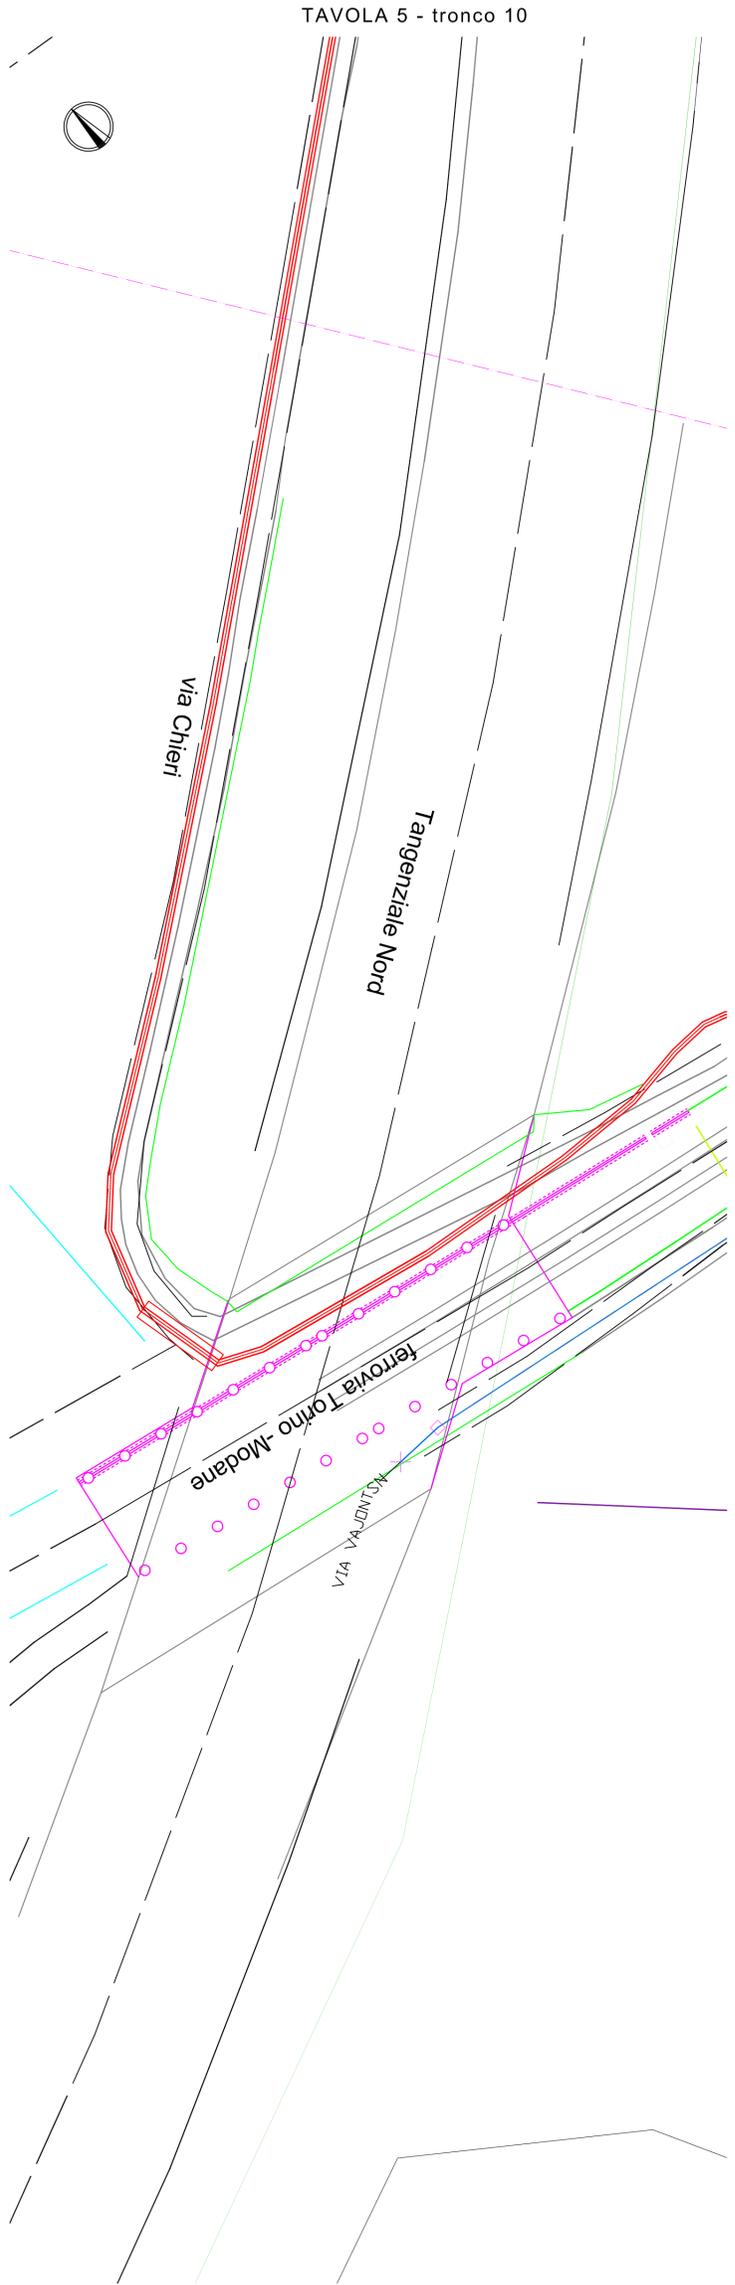


TAVOLA 6 - tronco 12

TAVOLA 6
TRONCO 12

SCALA
1:500

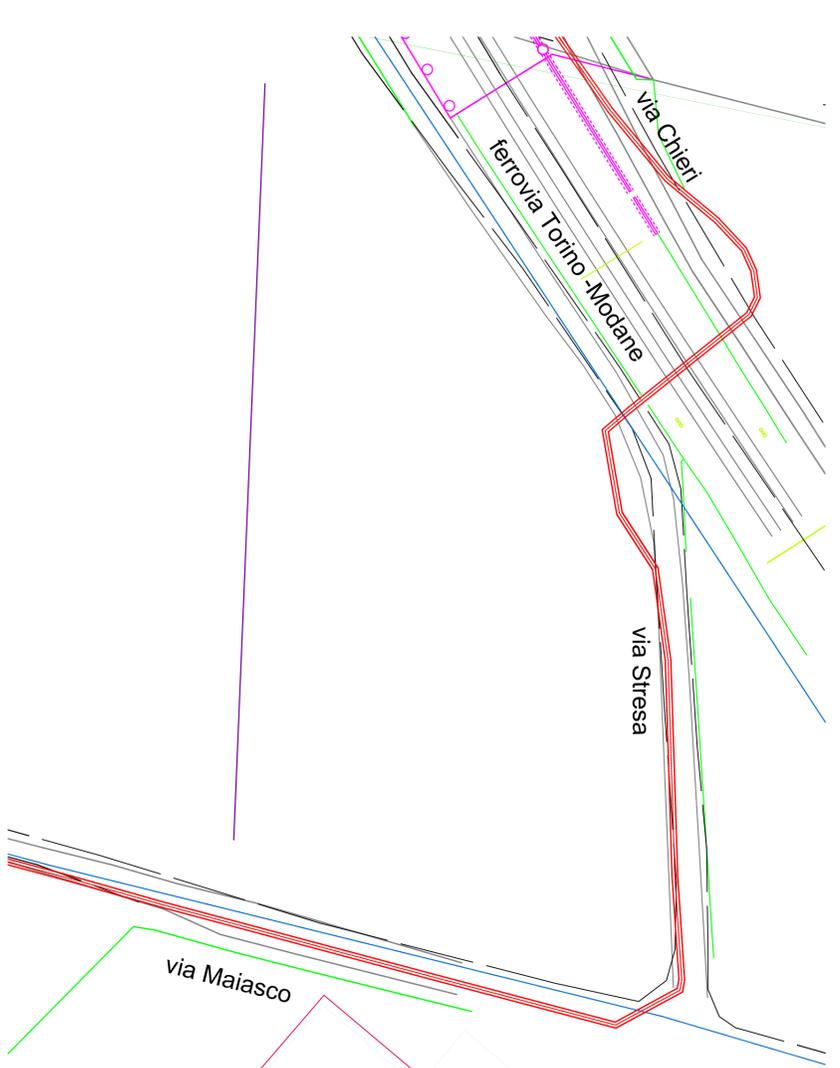


TAVOLA 6 - tronco 11

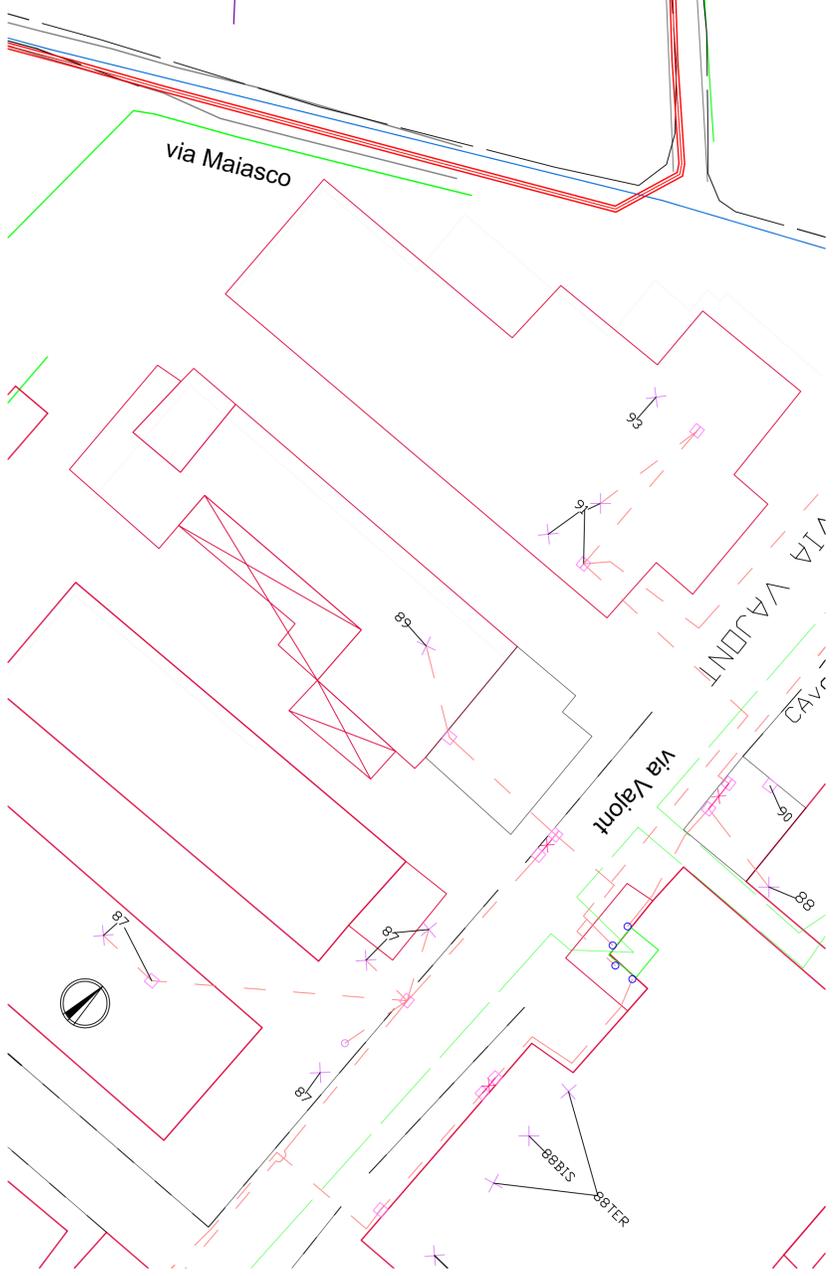



TAVOLA 7 - tronco 13

Linea Progettazione
Il Risparmio
(P.zakun)

Comune di

Comune di
Collegno

Comune di
Rivoli

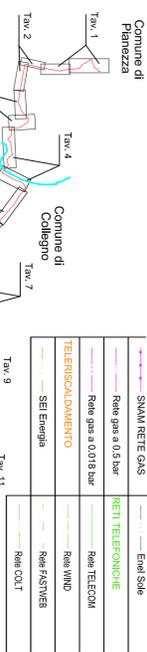

LEGENDA	
Acquedotto Smeit	Canalino
Linea elettrica aerea	Linea elettrica aerea
Linea elettrica mista	Linea elettrica mista
Linea aerea tensione	Linea aerea tensione
Linea media tensione	Linea media tensione
Linea alta tensione	Linea alta tensione
SMAN RETE GAS	Enel Sole
Reti gas a 0,5 bar	Reti TELECOM
Reti gas a 0,015 bar	Reti WIND
TELERISCALDAMENTO	Reti FASTWEB
SET Energia	Reti CO.T



REVISIONI					
00	10/03/05	Emilia	DESCRIZIONE	PROVAZIONI	PL. ZAKUN
01					
02					
03					
04					
05					
06					
07					
08					
09					
10					
11					

TIPOLOGIA DEL LAVORO	COMPLETAMENTO	PROGETTO
PLANNIMETRIA	DV22213A/BAX10016	TERNA RILEVATA
PROGETTO	TITOLO	TERNA GROUP

REDAZIONE	PROGETTO	SCALIFICIO	FOGLIO
RICHIAMO DAL COC. TRINA	LINEA 220 KV T.213 PIANEZZA - GRUGLIASCO	1/1000	6/11
CLASSIFICAZIONE DI SICUREZZA	Planimetria Sottoservizi	A1	
PUBBLICO			

Questo documento contiene informazioni di proprietà Terma Rete Italia S.p.A. e deve essere utilizzato esclusivamente in relazione alle finalità per le quali è stato redatto. E' vietata qualsiasi forma di riproduzione o di distribuzione senza permesso scritto di Terma Rete Italia S.p.A.
 This document contains information of property Terma Rete Italia S.p.A. and must be used exclusively for the purposes for which it has been drafted.
